

Полное Товарищество "Аспект" и компания" с порученным ведением дел
СРО-П-019-26082009, Рег. №1534 от 01.11.2023г.

 ООО "Архикада+"

Проект.

Реконструкция нежилого здания под кафе расположенное по адресу:
Оренбургская область, г.Орск, ул. Кутузова, 1а.



Проект.
Шифр 21.1.2023 - АР

Главный инженер проекта:
Саурамбекова Т.П.



Утверждаю заказчик:
Мамедов Р. Н. о

г.Орск 2023г.

Ведомость рабочих чертежей основного комплекта

Лист	Наименование	Примечание
1	Ведомость рабочих чертежей основного комплекта. Ведомость ссылочных и прилагаемых документов. Технико-экономические показатели	
2	Общие указания.	
3	Ситуационный план размещения объекта реконструкции	
4	Ген. план объекта реконструкции	
5	План 1-го этажа. Экспликация помещений. Демонтажный план 1-го этажа	
6	План 2-го этажа. Экспликация помещений. Демонтажный план 2-го этажа	
7	Монтажный план 1-го этажа. Экспликация помещений 1 и 2 этажей	
8	Монтажный план 2-го этажа.	
9	Фасады	
10	Фасады	
11	Разрезы 1-1, 2-2.	
12	Общий вид здания	
13	Общий вид здания	

Технико-экономические показатели

№ п/п	Наименование	Ед.	Общая	Примечание
	Площадь здания	м ²	313,3	
	Площадь застройки	м ²	223,5	
	Строительный объем	м ³	1691,8	
	Площадь земельного участка	м ²	10764,0	

Ведомость ссылочных и прилагаемых документов

Обозначение	Наименование	Примечание
	<u>Ссылочные документы</u>	
СНиП 11-01-95	совместно с постановлением правительства РФ №87 от 16.02.2008г. "О составе разделов проектной документации и требованиях к их содержанию".	
СНиП 3.03.01-87	"Несущие и ограждающие конструкции".	
СНиП 21-01-97	совместно с "Техническим регламентом о требованиях пожарной безопасности".	
СНиП 2.01.07-85	"Нагрузки и воздействия".	
СНиП 2.03.11-85	"Защита строительных конструкций от коррозии".	
СНиП 2.03.19-88	"Полы".	

21.1.2023-АС

Оренбургская область, г. Орск,
ул. Кутузова, д.1А

Изм. Кол.ч. Лист № док. Подп. Дата

Разработал Саураббекова

ГИП

Саураббекова

Реконструкция здания кафе

Стадия Лист Листов

Р 1

Ведомость рабочих чертежей основного комплекта.
Ведомость ссылочных и прилагаемых документов.
Технико-экономические показатели

ООО "Архикада+"

Формат А3

Общие указания.

1. Проектная документация разработана на основании решения застройщика и технического задания на проектирование от 15.11.2023г., согласованное с заказчиком.
2. Технические решения, принятые в рабочих чертежах, соответствуют требованиям экологических, санитарно-гигиенических, противопожарных и других норм, действующих на территории Российской Федерации и обеспечивают безопасную эксплуатацию объекта при соблюдении предусмотренных чертежами мероприятий.
3. Район строительства – Оренбургская область, г. Орск, ул. Кутузова 1а.
4. По климатическим условиям площадка строительства относится к III-А климатическому району с резкоконтинентальным климатом.
 - нормативное значение ветрового давления – 0,38 кПа
 - расчетный вес снегового покрова – 2,4 кПа
 - абсолютная минимальная температура – минус 44 °С
6. Проектом разрабатывается двухэтажное здание кафе.
5. За относительную отметку 0,000 принята отметка пола 2-го этажа здания.
6. Габаритные размеры здания 17,600м x 11,250м.
Высота помещений первого этажа 1,85, 2,7 и 2,3, второго этажа 2,7м.
7. Характеристики несущих и ограждающих конструкций:
 - Фундамент в существующей и пристраиваемой частях здания – фундаментные блоки;
 - Наружные стены в существующей и пристраиваемой частях здания – шлакоблок;
 - Внутренние перегородки – шлакоблоки;
 - Полы первого этажа – бетонные по грунту, керамогранит, второго этажа – бетонные по ж/бетонным плитам перекрытия, керамогранит;
 - Перекрытие – ж/бетонные плиты перекрытия;
 - Покрытие – мягкая кровля;
 - Окна – пластиковые;
 - Входные двери – пластиковые, металлические;
 - Внутренние двери – пластиковые.
8. Проектом предусмотрены мероприятия по МГН:
 - для доступа маломобильных групп населения к объекту предусмотрен подъемник.
 - на втором этаже в зале кафе предусмотрен сан. узел для МГН.
9. Все работы вести в соответствии с указаниями СНиП 12-03-2001, СНиП 12-04-2002 "Техника безопасности в строительстве" части 1,2.

10. На путях эвакуации отделочные материалы должны соответствовать группам Г1, В1, Д2, Т2 согласно СНиП 21-09-97.
11. При выполнении заказа на изделия (двери, окна) размеры проемов уточнить по факту выполненных строительно-монтажных работ.
12. Материалы, применяемые в конструкции полов должны удовлетворять требованиям, изложенным в соответствующих ГОСТах и технических условиях на отдельные виды материалов и изделий.
13. Инженерное обеспечение:
Электроснабжение, водоснабжение, водоотведение здания подключается к городским инженерным сетям.
Отопление газовое.
Вентиляция – естественная через неплотности оконных и дверных проемов.

Охрана окружающей среды.

При эксплуатации здания, вредные для окружающей среды выбросы отсутствуют. Вывоз отходов и мусора решен централизованным автотранспортом коммунальных служб города.

Технико-экономические показатели.

Площадь земельного участка	– 107649 м ²
Общая площадь здания	– 313,3 м ²
Площадь застройки здания	– 223,5 м ²
Процент застройки з.у. от реконструируемого здания	– 0,21%
Этажность здания	– двухэтажное
Процент застройки з.у. с учетом всех зданий парка	– 4,77%

21.12.2023-АС					
Оренбургская область, г. Орск, ул. Кутузова, д.1А					
Изм.	Колуч	Лист	№ док.	Подп.	Дата
Разработал	Сауранбекова				
Реконструкция здания кафе			Стадия	Лист	Листов
			Р	2	
ГИП			Общие указания		
			ООО "Архикада+"		

Ситуационный план размещения объекта реконструкции



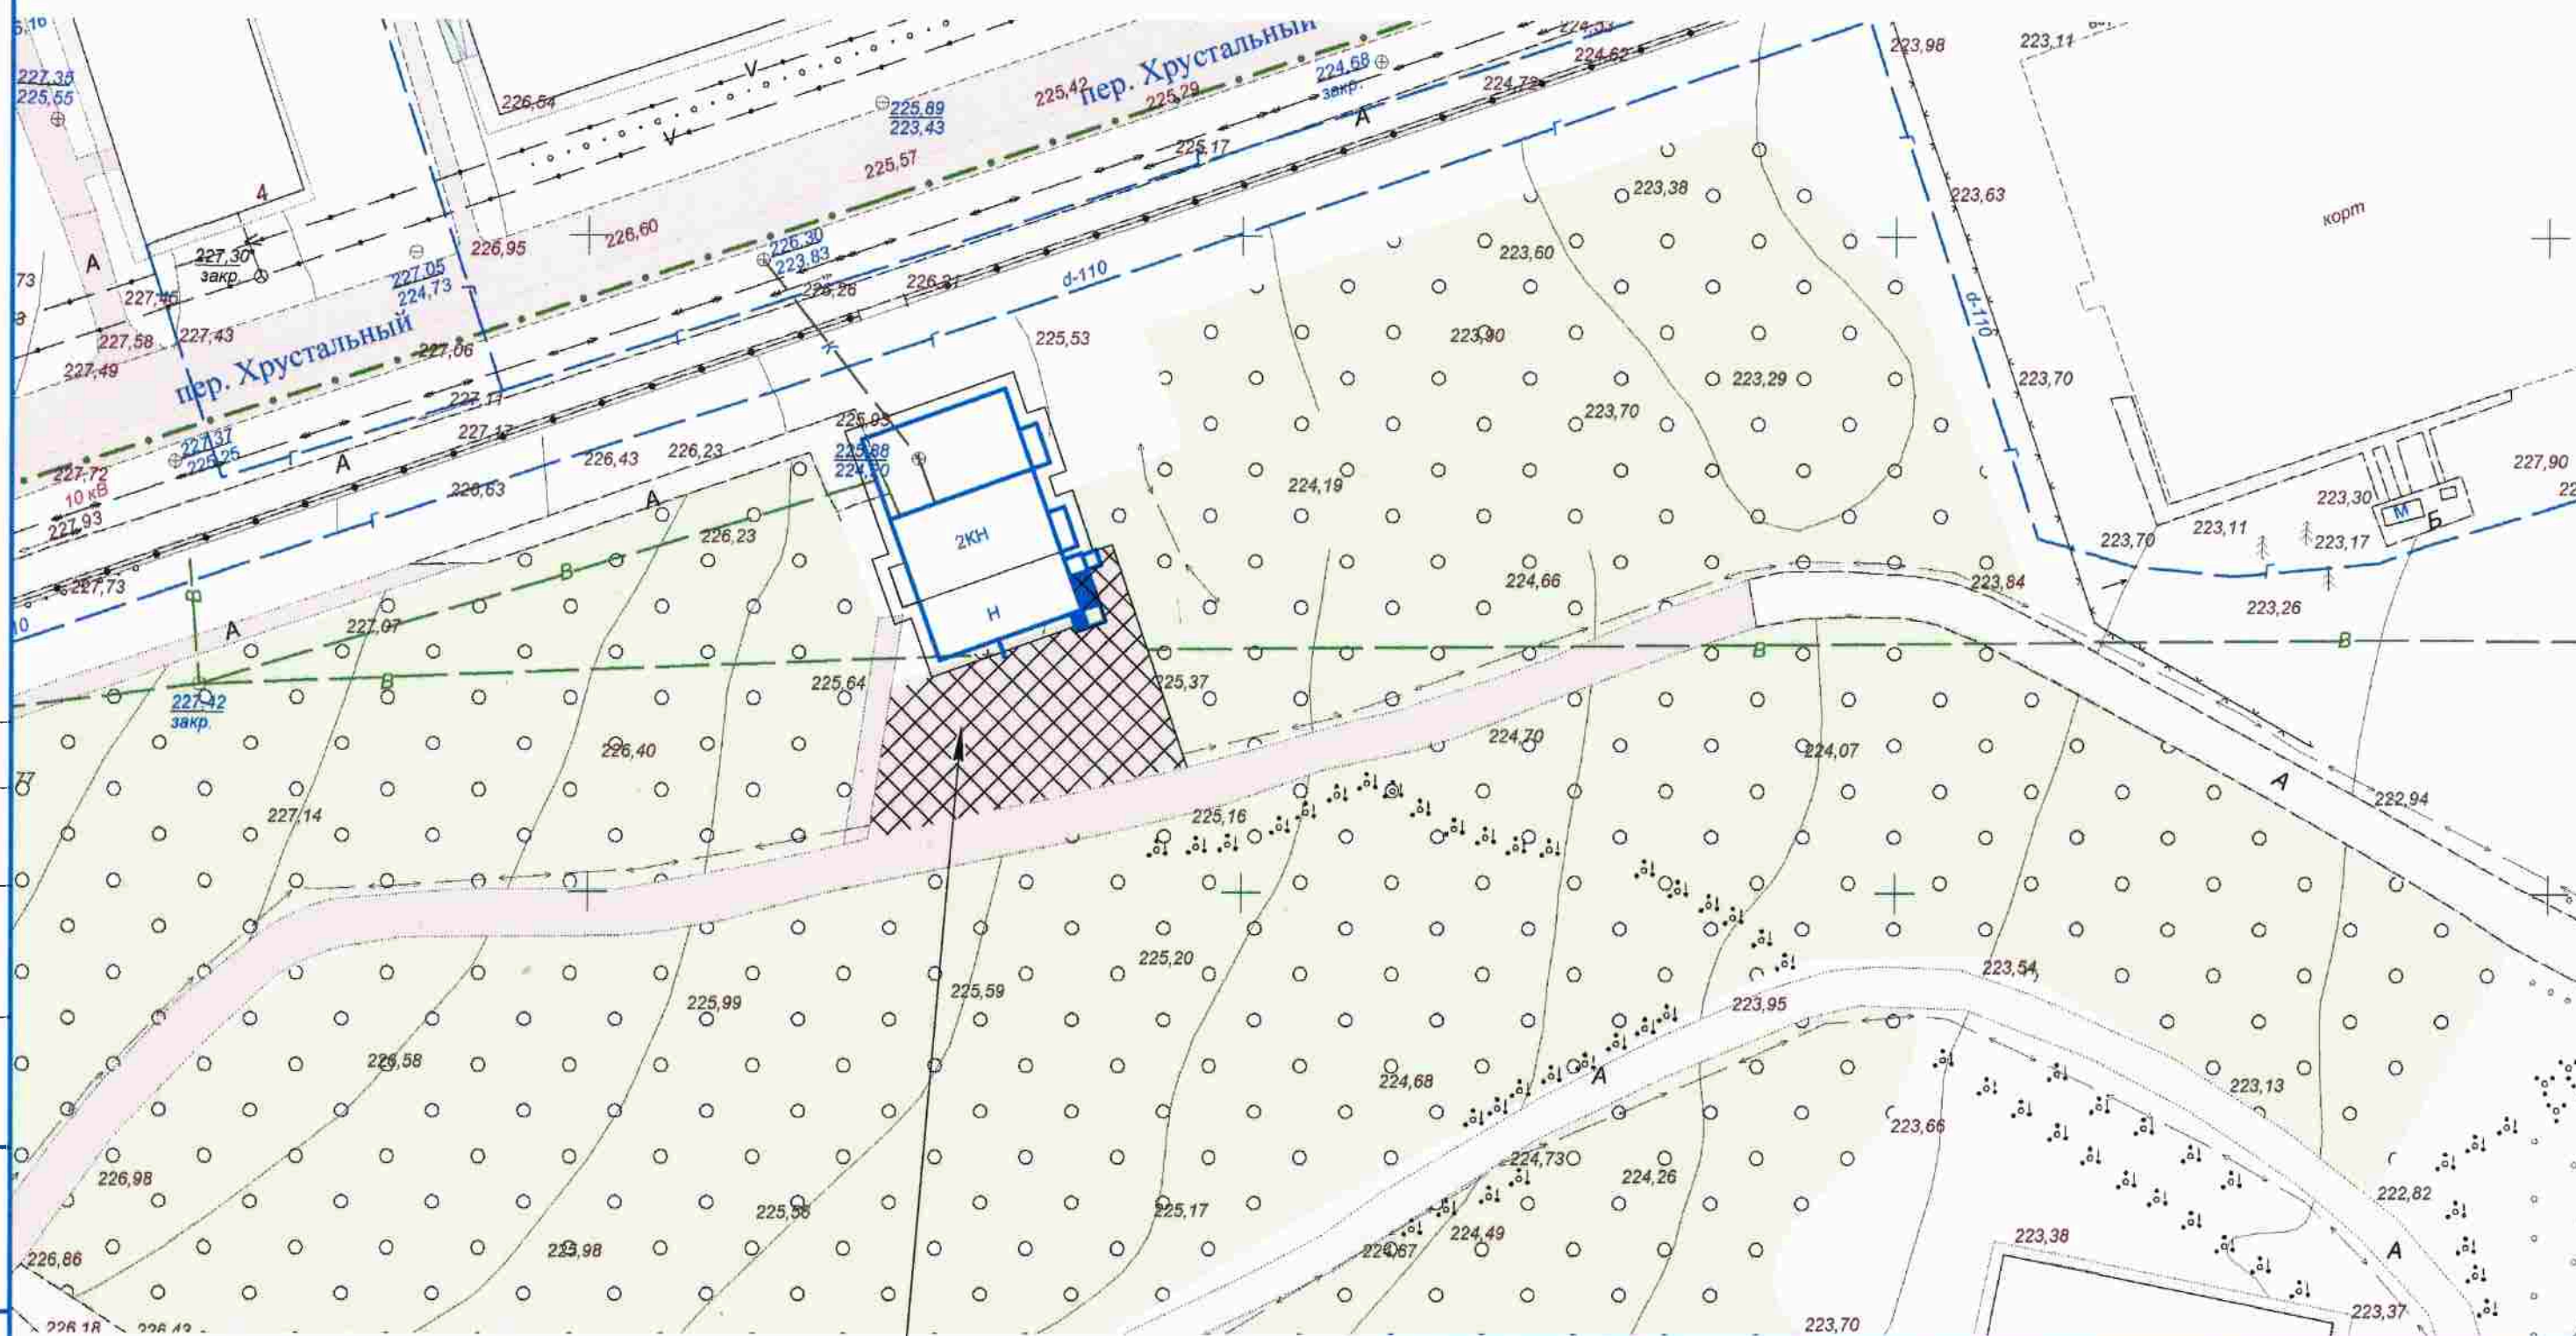
Реконструируемый объект

22/11/2023

Инв. № подл. Подп. и дата Взам. инв. №

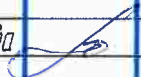
						21.1.2023-АС			
						Оренбургская область, г. Орск, ул. Кутузова, д.1А			
Изм.	Колуч.	Лист	№ док.	Подп.	Дата	Реконструкция здания кафе	Стадия	Лист	Листов
Разработал		Саурамбекова					Р	3	
ГИП		Саурамбекова				Ситуационный план размещения объекта реконструкции	ООО "Архикада+"		
							Формат А3		

Ген. план объекта реконструкции



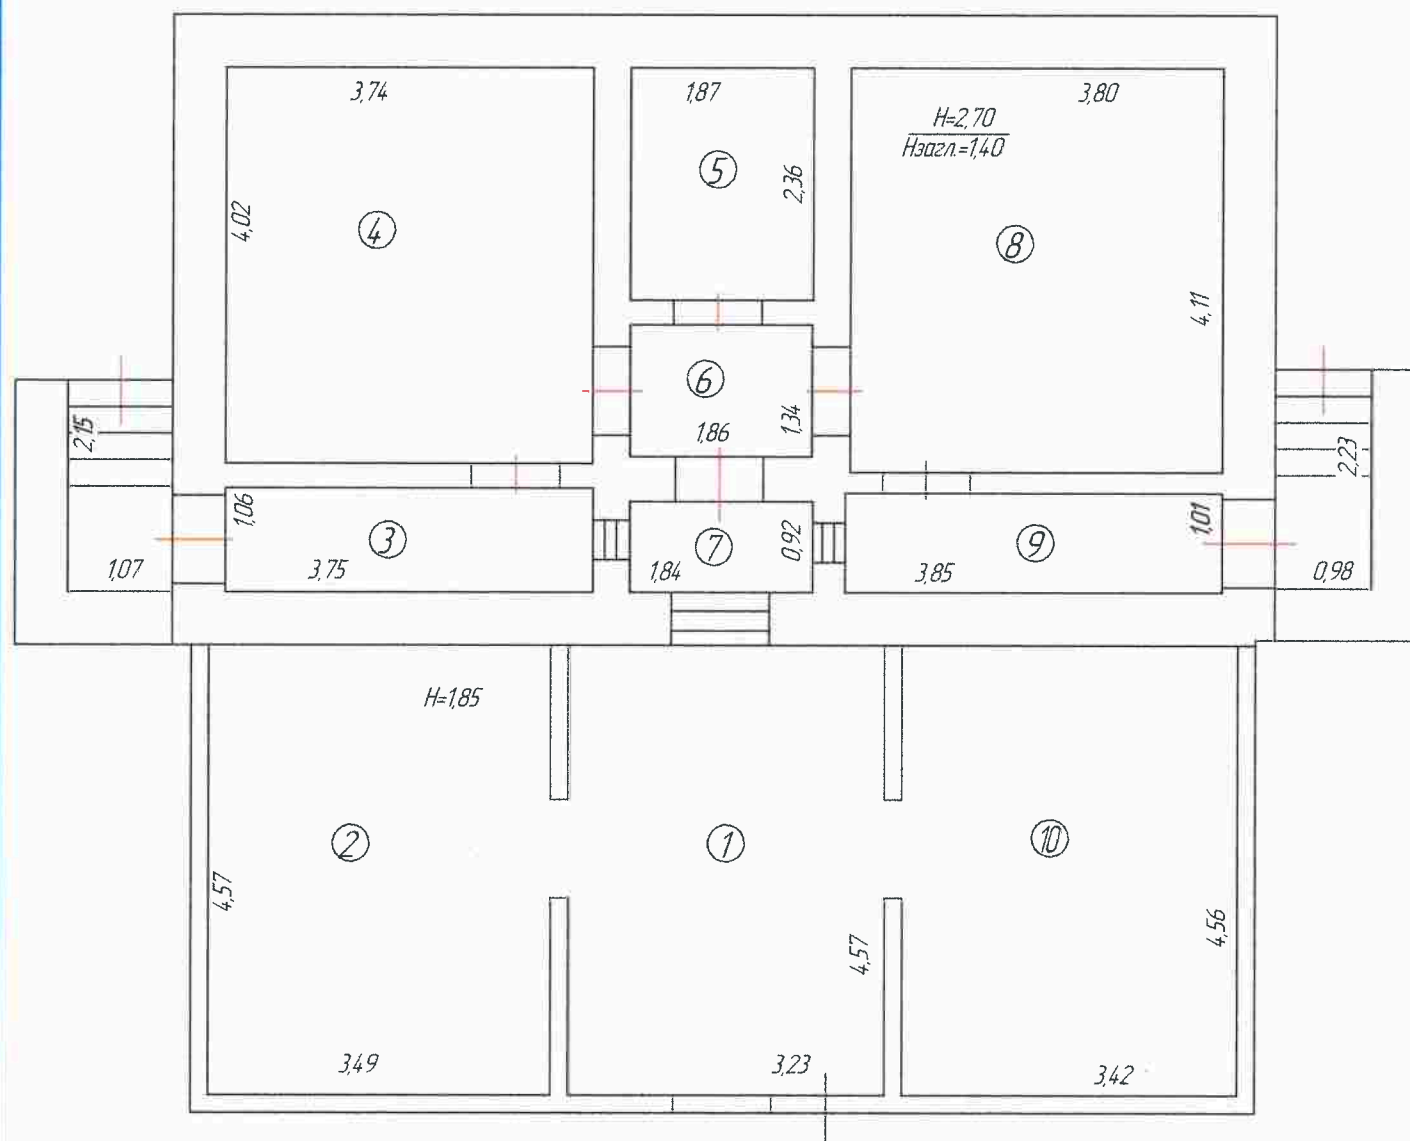
Проектируемая тротуарная плитка

$$S=267M^2$$

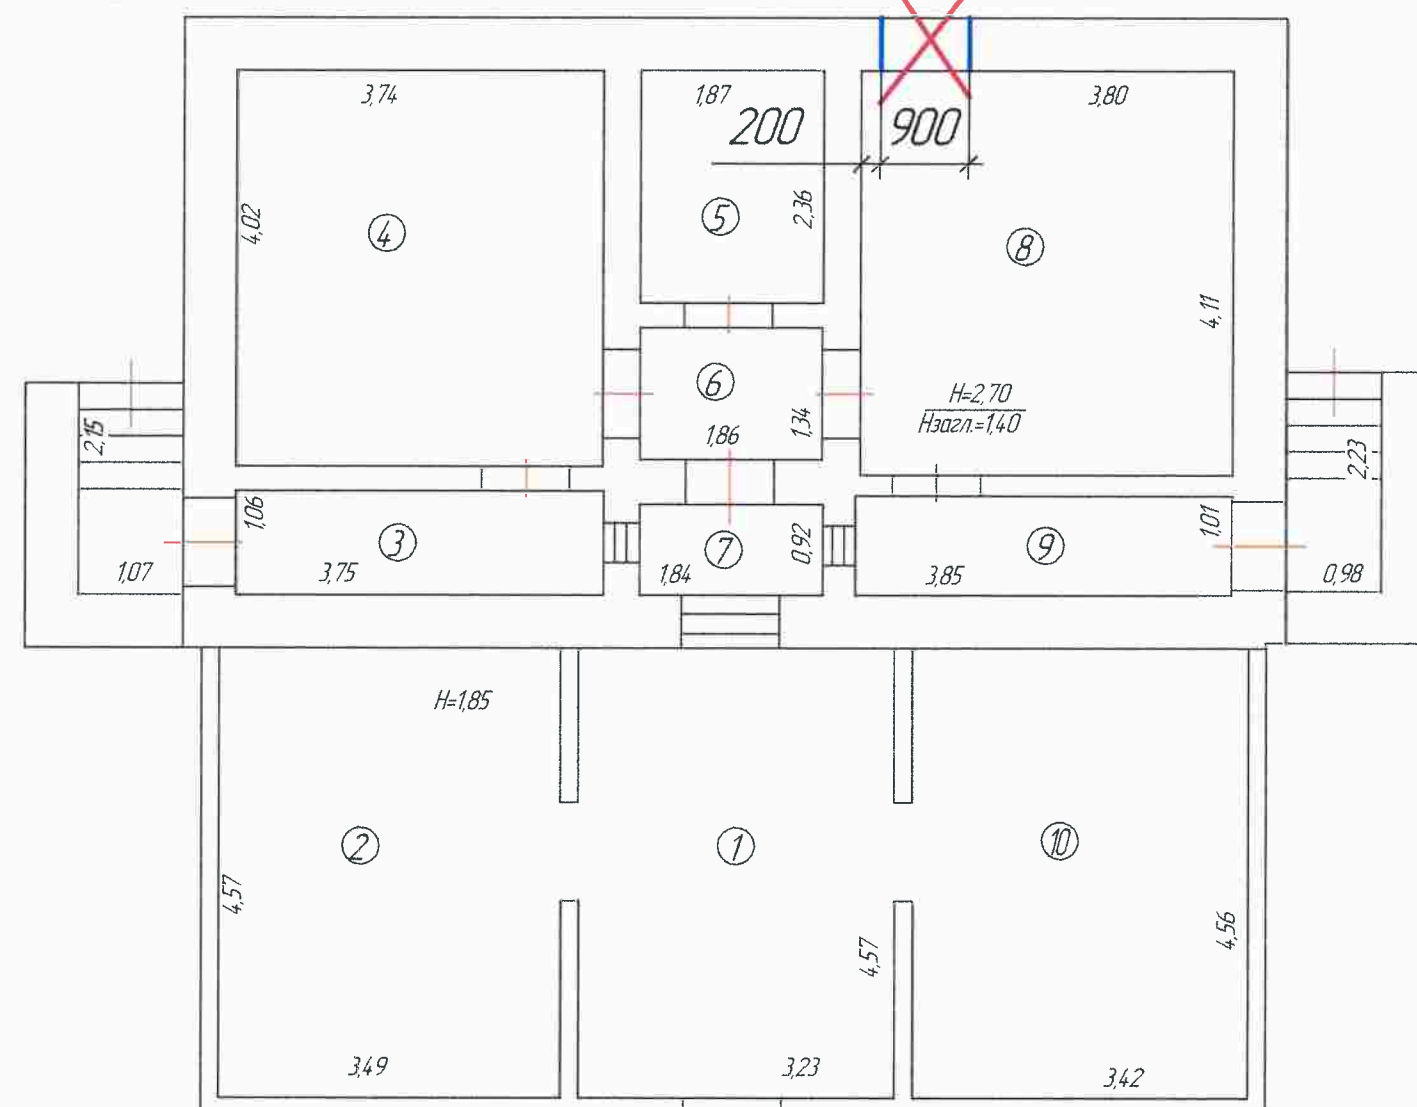
						21.1.2023-АС		
						Оренбургская область, г. Орск, ул. Кутузова, д.1А		
Изм.	Колуч	Лист	№ док.	Подп.	Дата	Реконструкция здания кафе		Стадия
Разработал		Саурамабекова						Р
								4
ГИП		Саурамабекова				Ген. план объекта реконструкции		ООО "Архикада+"

Формат А3

План 1-го этажа



Демонтажный план 1-го этажа



Экспликация помещений 1-ого этажа

№	Наименование	Площадь, м ²
1	Коридор	14,8
2	Подсобная	15,9
3	Коридор	4,0
4	Туалет для посетителей и персонала	15,0
5	Душевая персонала	4,4
6	Коридор	2,5
7	Касса	1,7
8	Туалет посетителей и персонала	15,6
9	Коридор	3,9
10	Подсобная	15,6
Общая площадь:		93,4

Условные обозначения:

- ☐ - Существующие стены и перегородки
☒ - Демонтируемые стены и перегородки

21.12.2023-АС

Оренбургская область, г. Орск,
ул. Кутузова, д.1А

Изм.	Кол.ч.	Лист	№ док.	Подп.	Дата
Разработал			Саурамбекова		
ГИП			Саурамбекова		

Реконструкция здания кафе

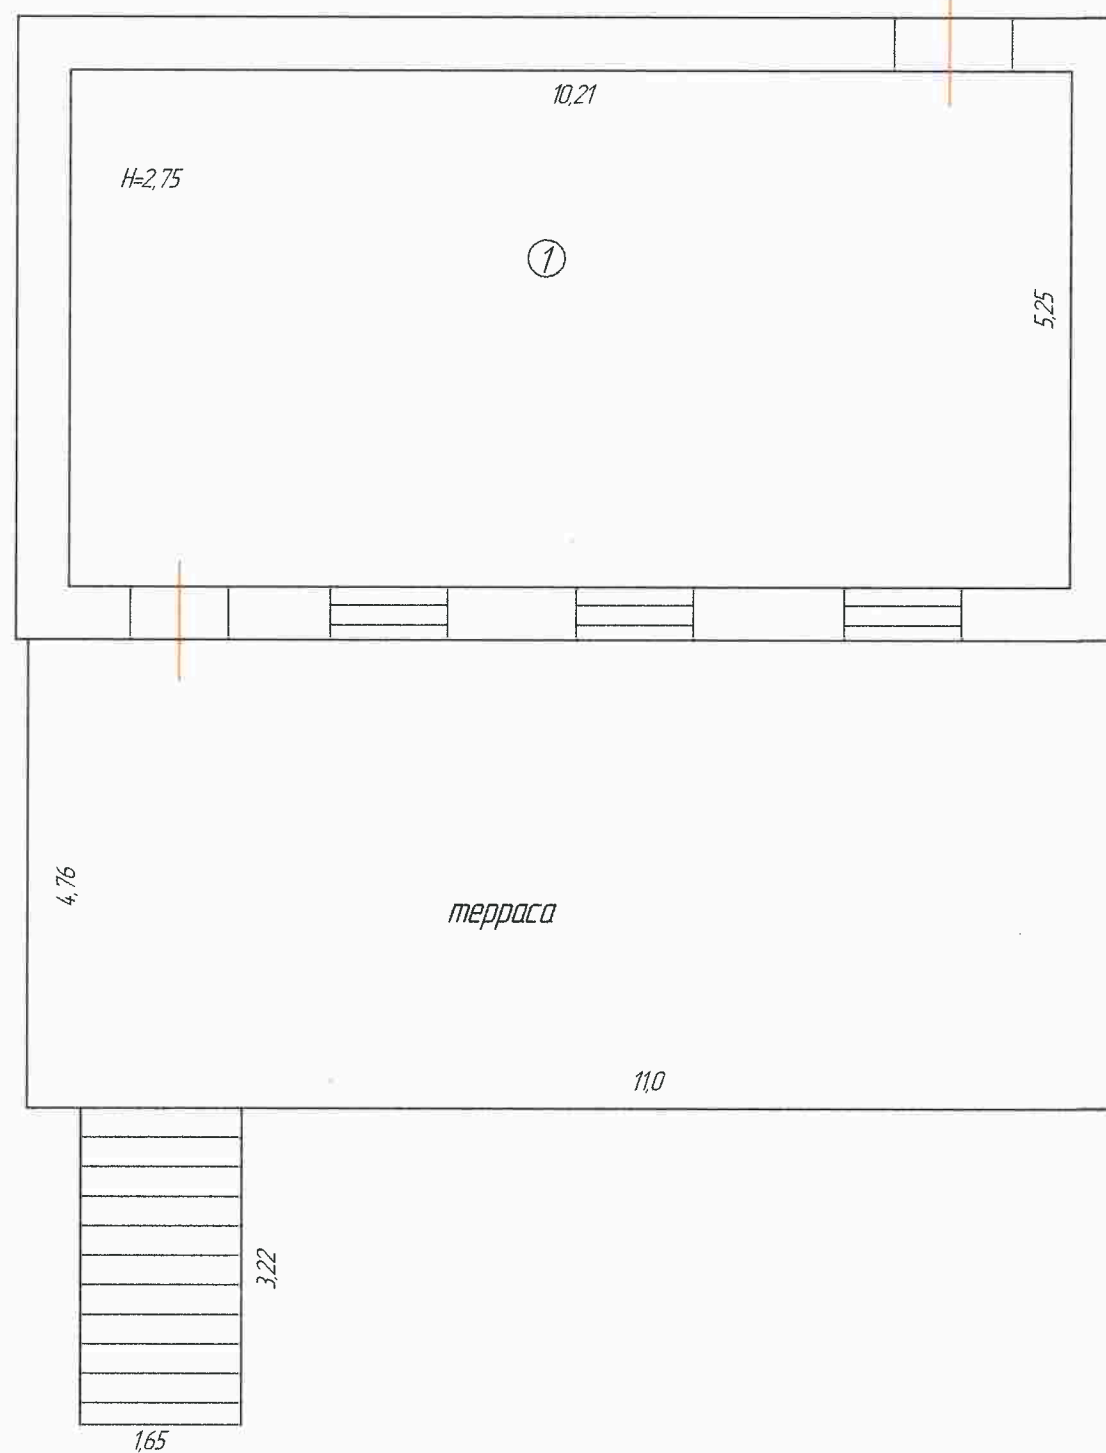
План 1-го этажа.
Экспликация помещений.
Демонтажный план 1-го этажа

Стадия	Лист	Листов
Р	5	

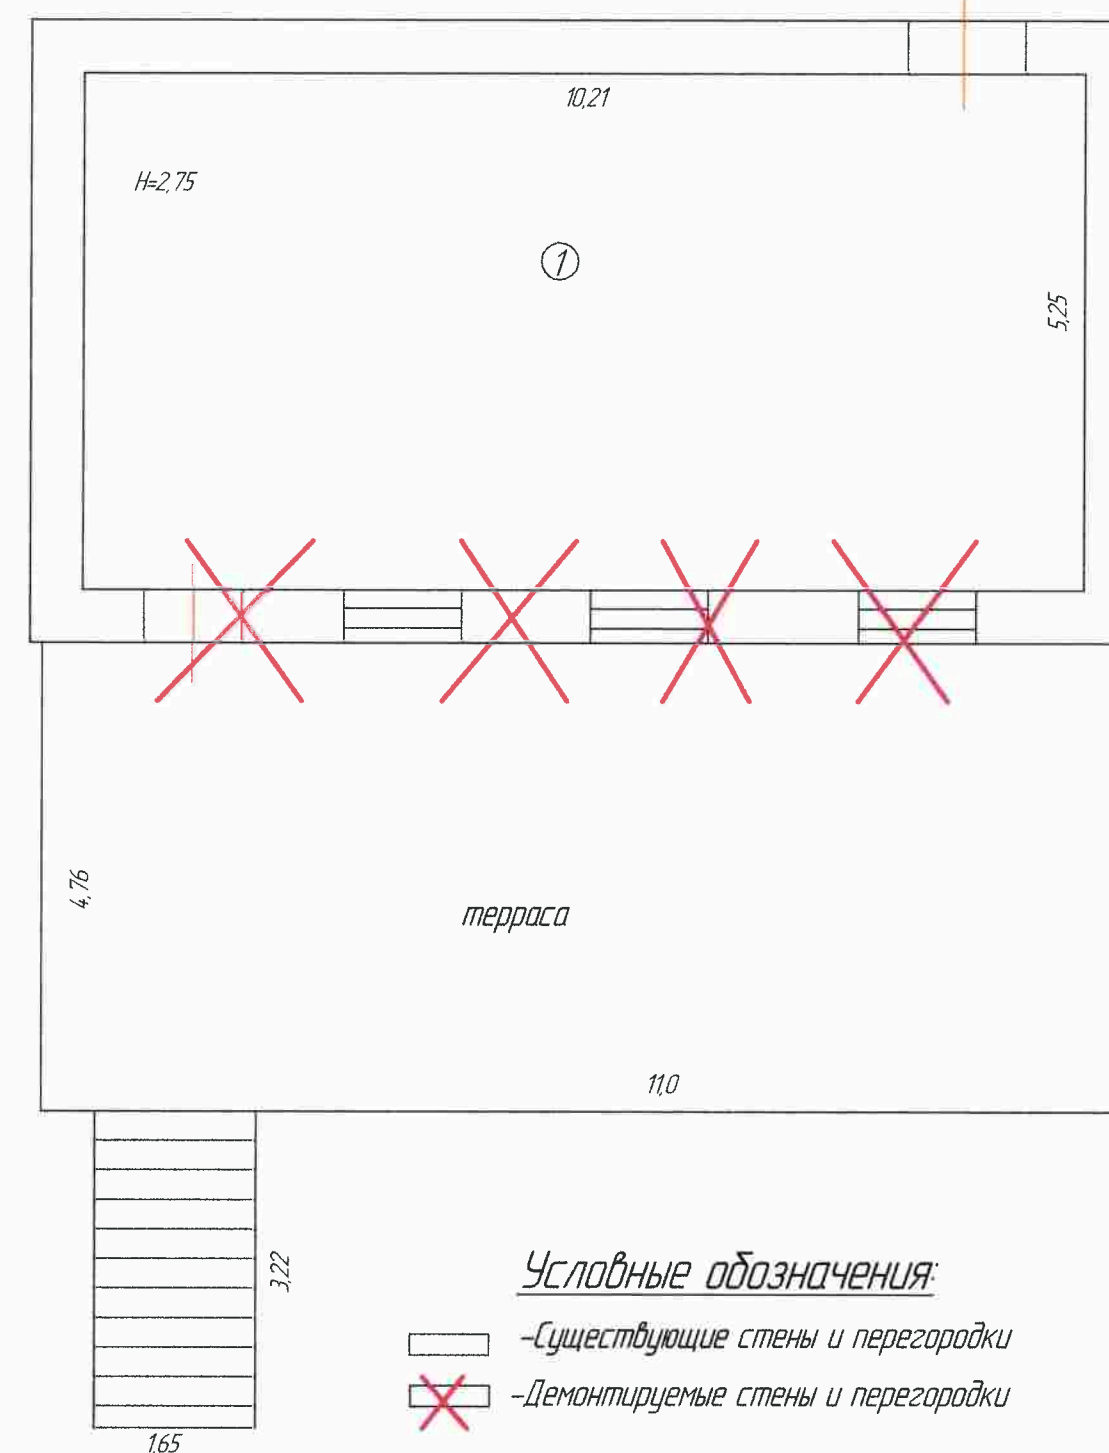
ООО "Архикада+"

Формат А3

План 2-го этажа



Демонтажный план 2-го этажа



Условные обозначения:

- Существующие стены и перегородки
- Демонтируемые стены и перегородки

Экспликация помещений 2-ого этажа

№	Наименование	Площадь, м ²
1	Основная	53,6
	Общая площадь:	53,6

21.1.2023-АС

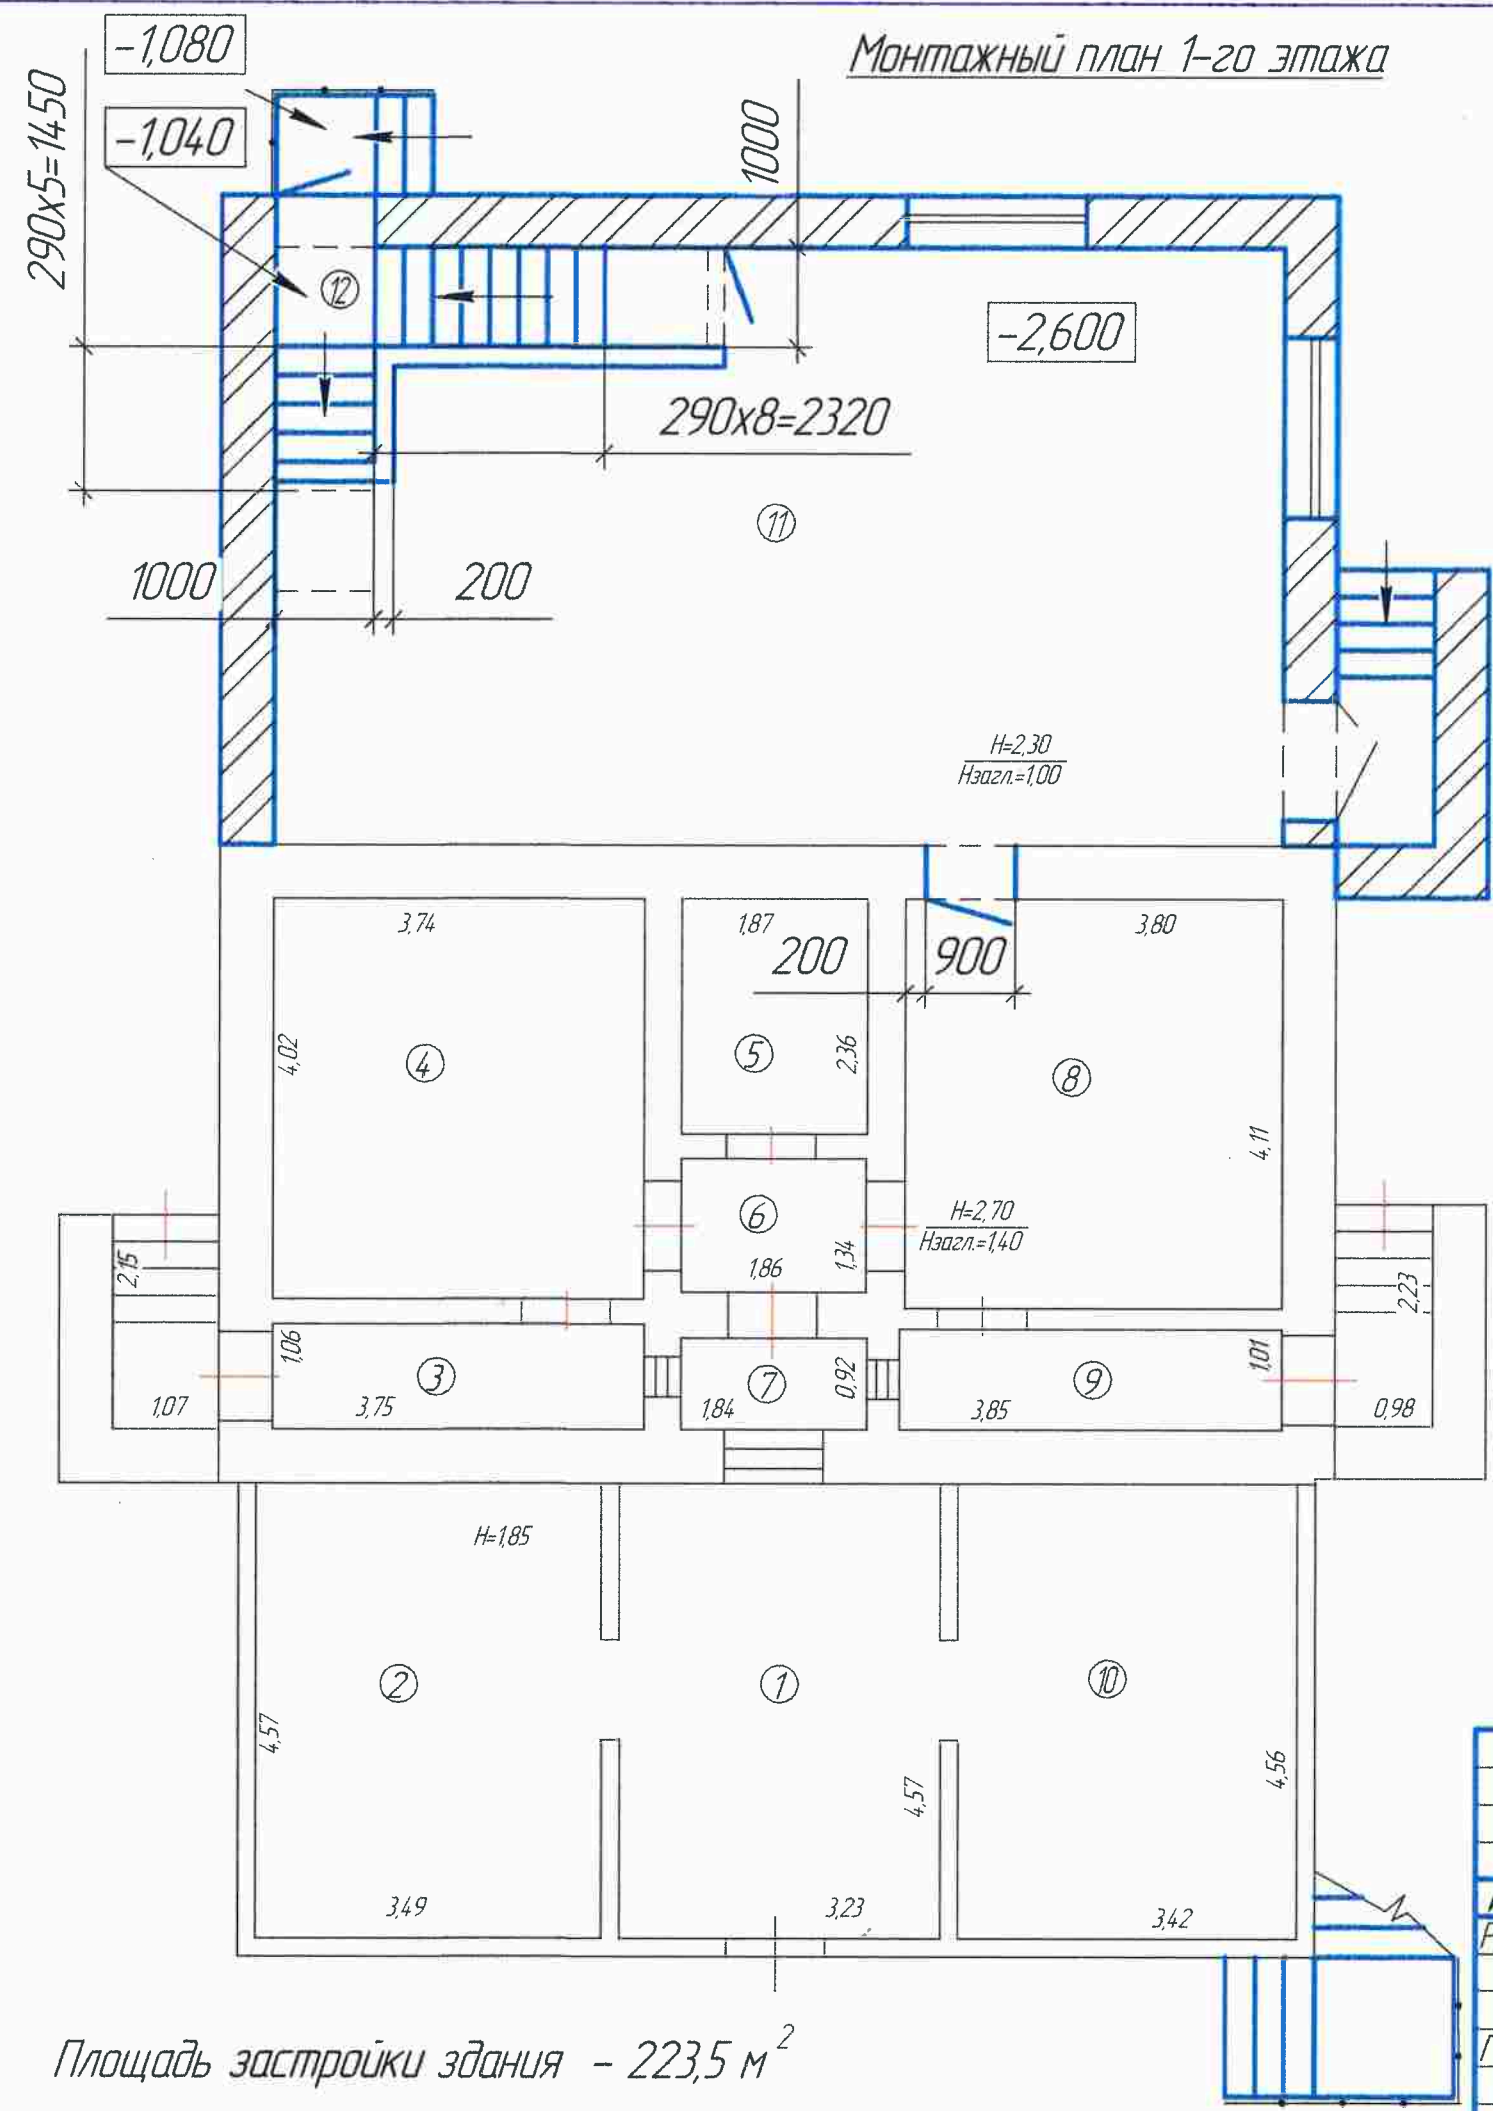
Оренбургская область, г. Орск,
ул. Кутузова, д.1А

Изм.	Кол.ч.	Лист	№ док.	Подп.	Дата	Стadia	Лист	Листов
Разработал			Саурамаева			Р	6	
ГИП			Саурамаева					
Реконструкция здания кафе								
План 2-го этажа. Экспликация помещений. Демонтажный план 2-го этажа							ООО "Архикада+"	

Формат А3

3270-00-00

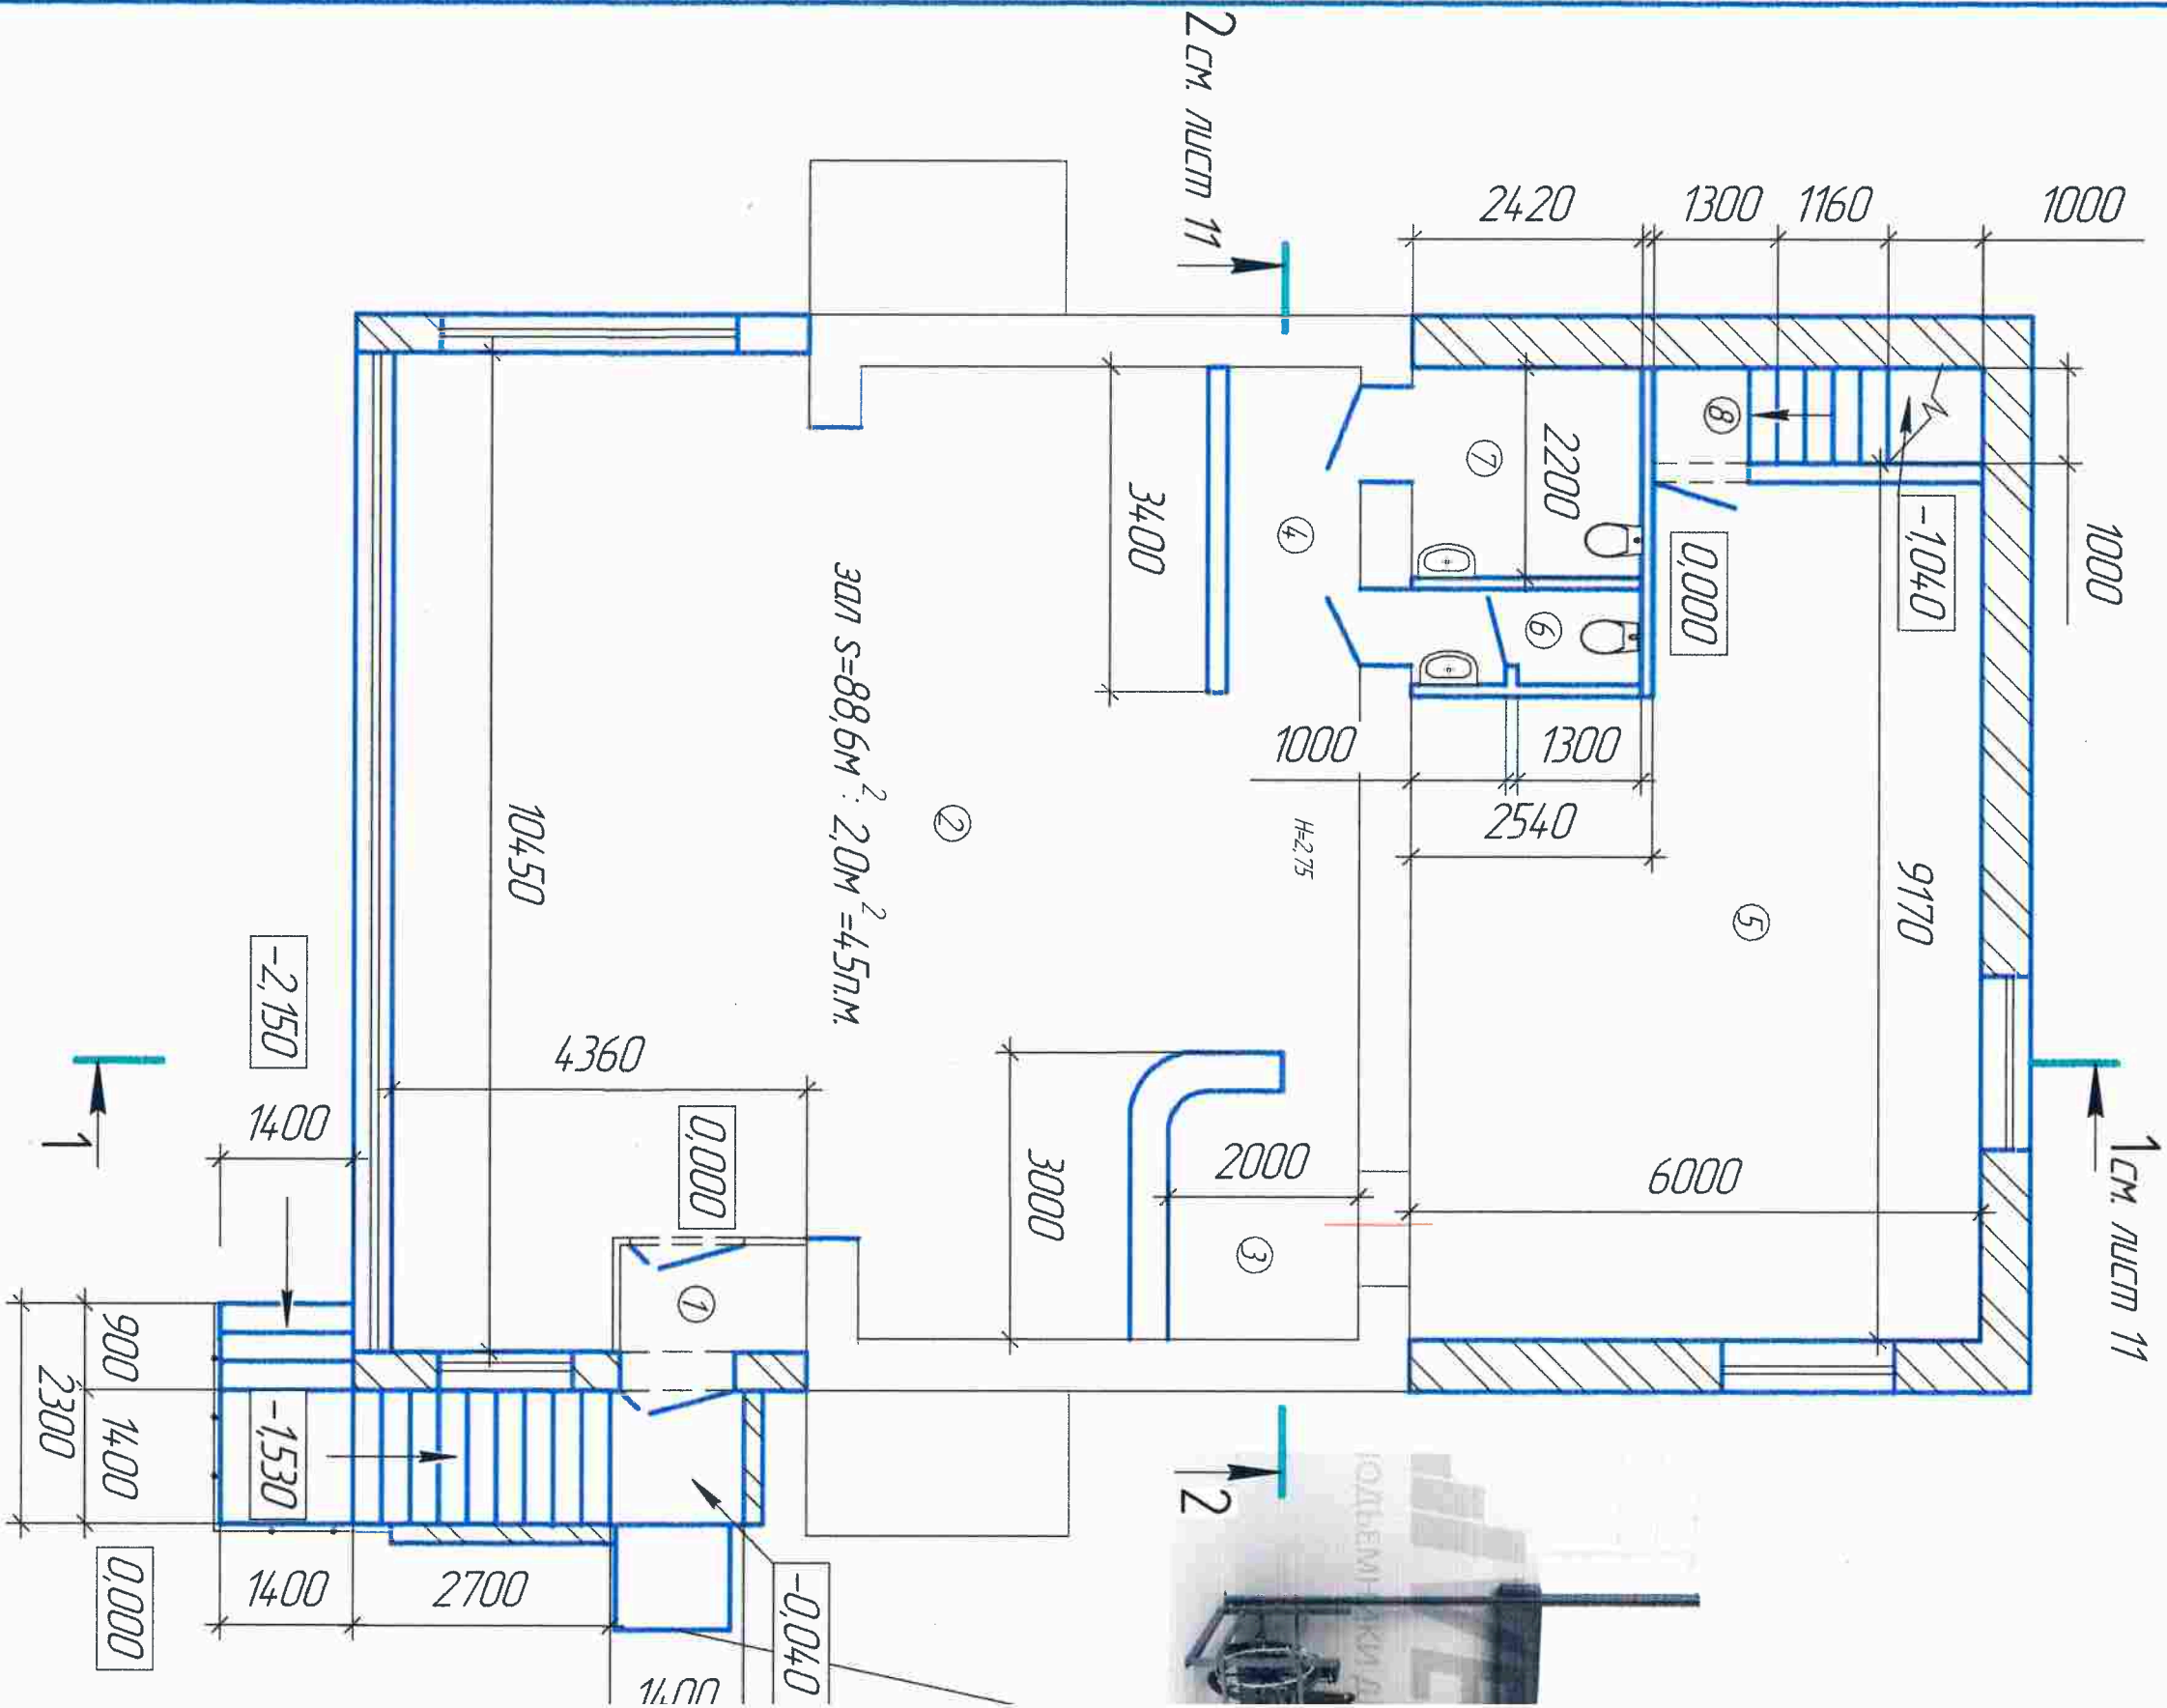
Инд. № подл. Подп. и дата Взам. инд. №



Экспликация помещений		
№	Наименование	Площадь, м²
1-ый этаж		
1	Коридор	14,8
2	Подсобная	15,9
3	Коридор	4,0
4	Туалет	15,0
5	Душевая	4,4
6	Коридор	2,5
7	Касса	1,7
8	Кабинет	15,6
9	Коридор	3,9
10	Подсобная	15,6
11	Подсобное помещение	54,1
12	Лестница	5,8
Итого по 1-ому эт.		153,3
2-ой этаж		
1	Вестибюль	2,2
2	Основное помещение	88,6
3	Бар	5,2
4	Коридор	4,8
5	Кухня	48,1
6	Санузел для посетителей	2,3
7	Санузел для МГН	5,3
8	Лестница	3,5
Итого по 2-ому эт.		160,0
Общая площадь здания		313,3

21.1.2023-АС				
Оренбургская область, г. Орск, ул. Кутузова, д.1А				
Изм.	Кол.ч.	Лист	№ док.	Подп.
Разработал	Сацрамбекова			
ГИП	Сацрамбекова			
Реконструкция здания кафе			Стадия	Лист
Монтажный план 1-го этажа			Р	7
Экспликация помещений			ООО "Архикада+"	

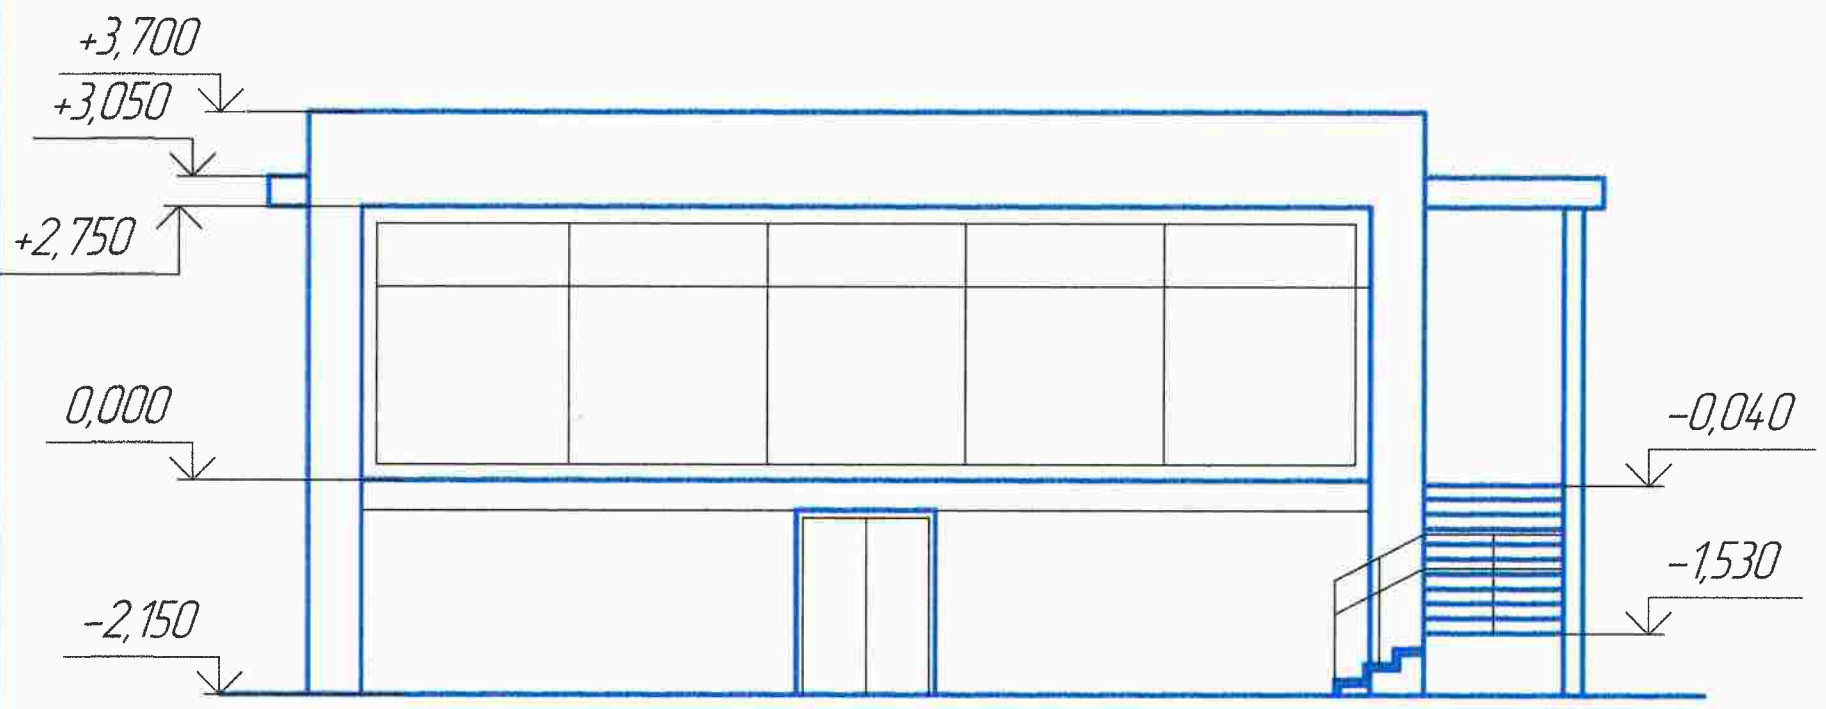
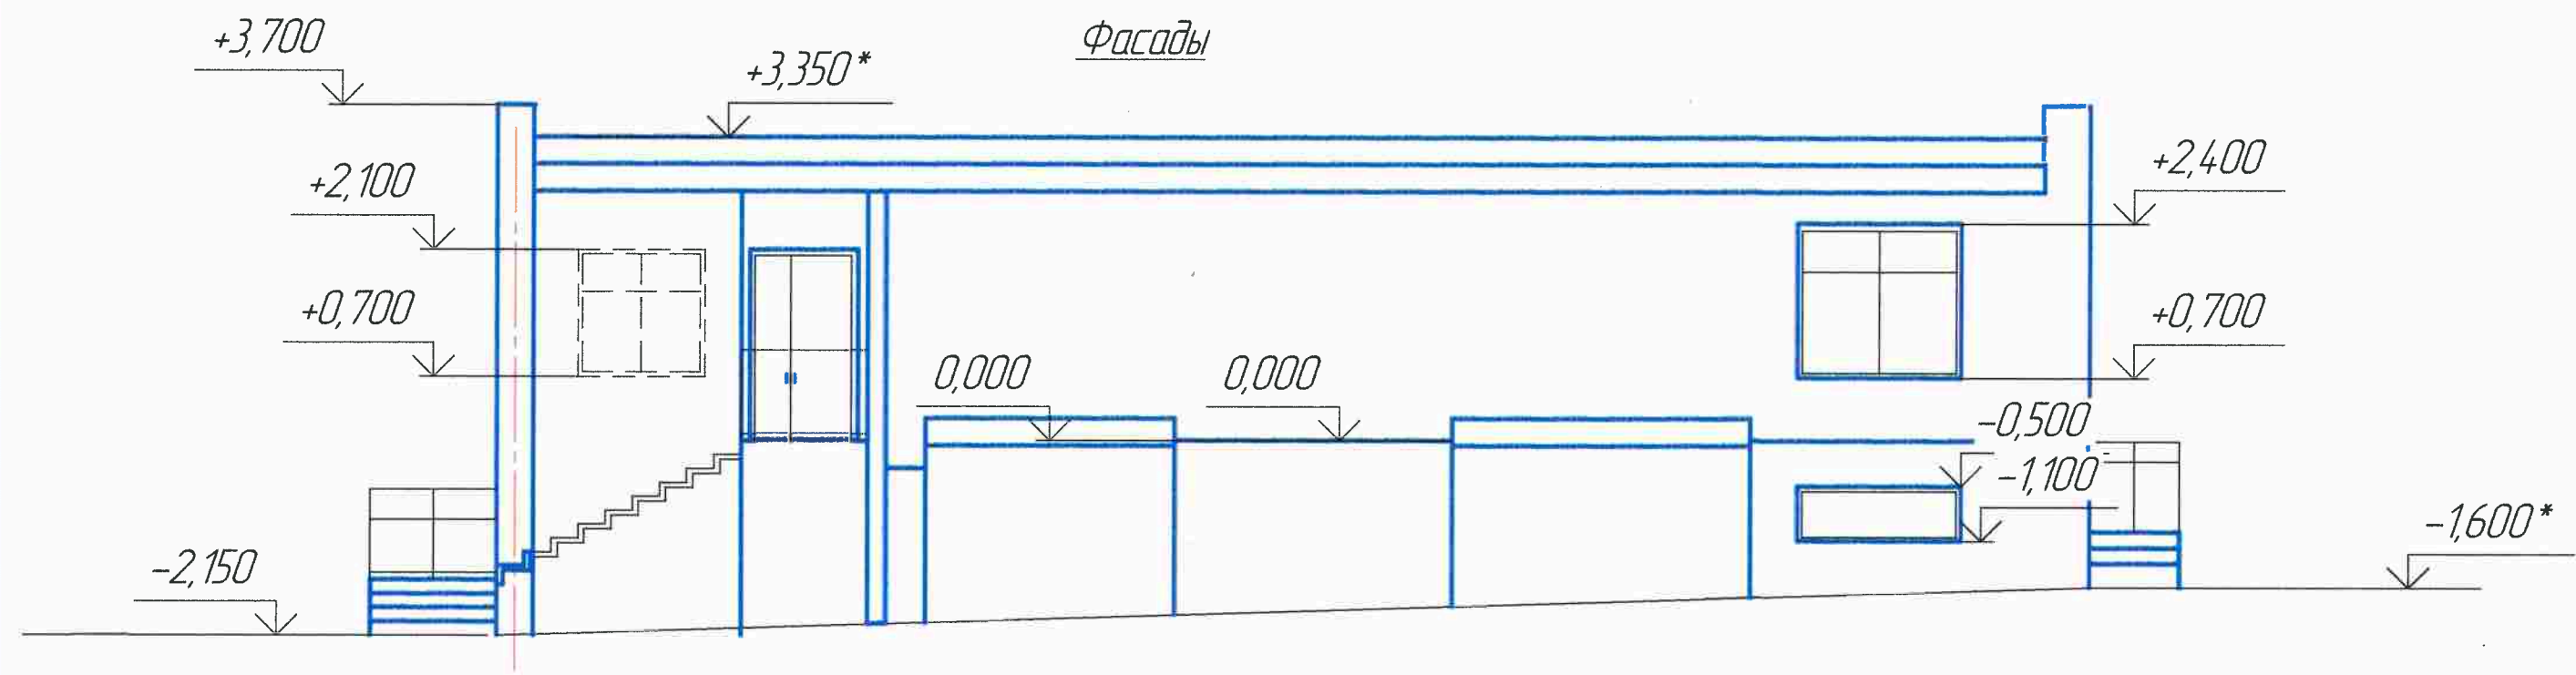
Монтажный план 2-20 этажа



Экспликация помещений см. лист 7.

1:20/1:50/1:10

Инд. № подл. Подп. и дата Взам. инд. №

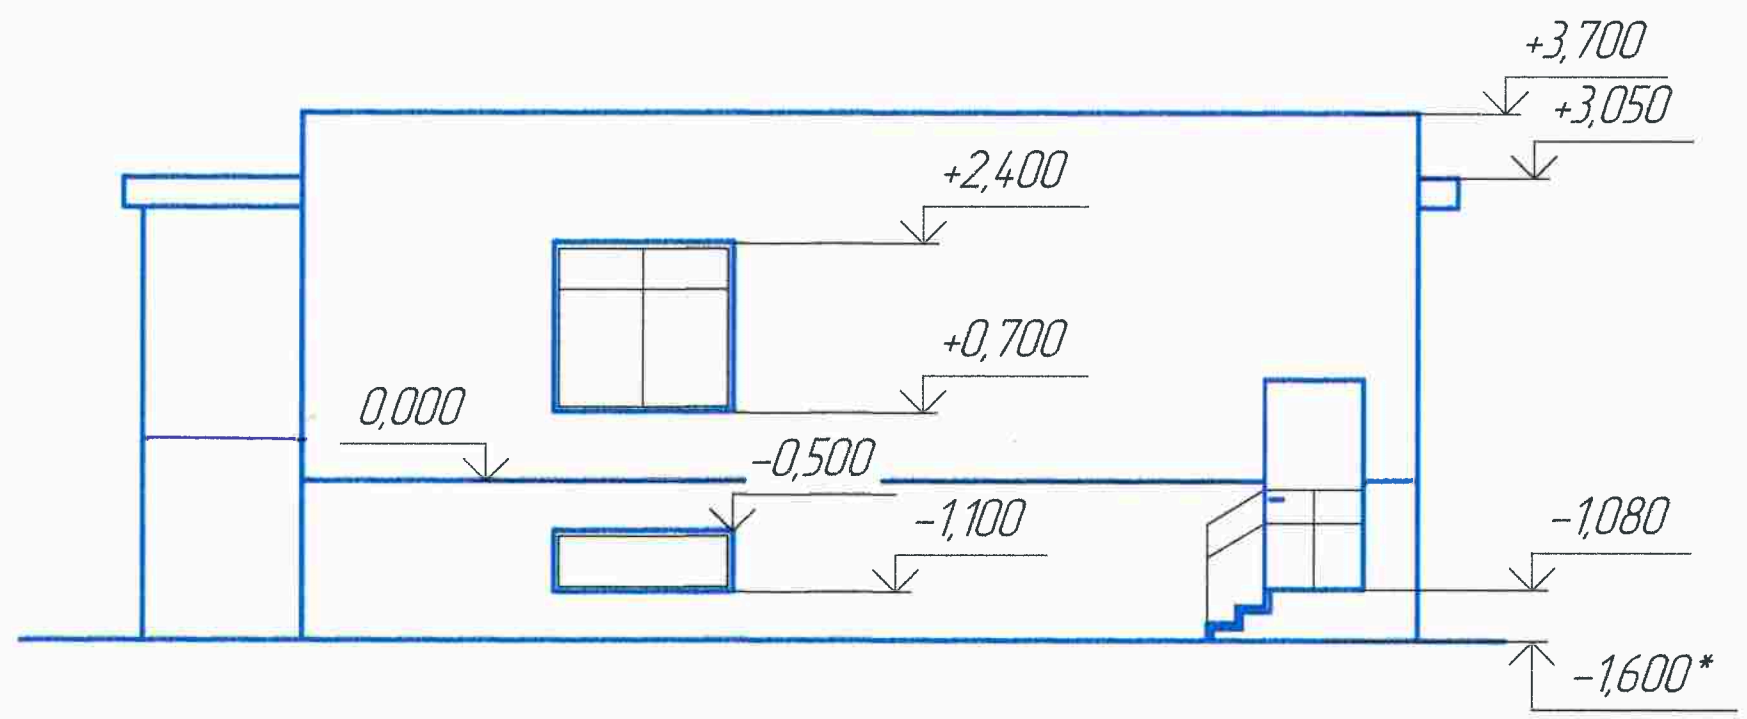
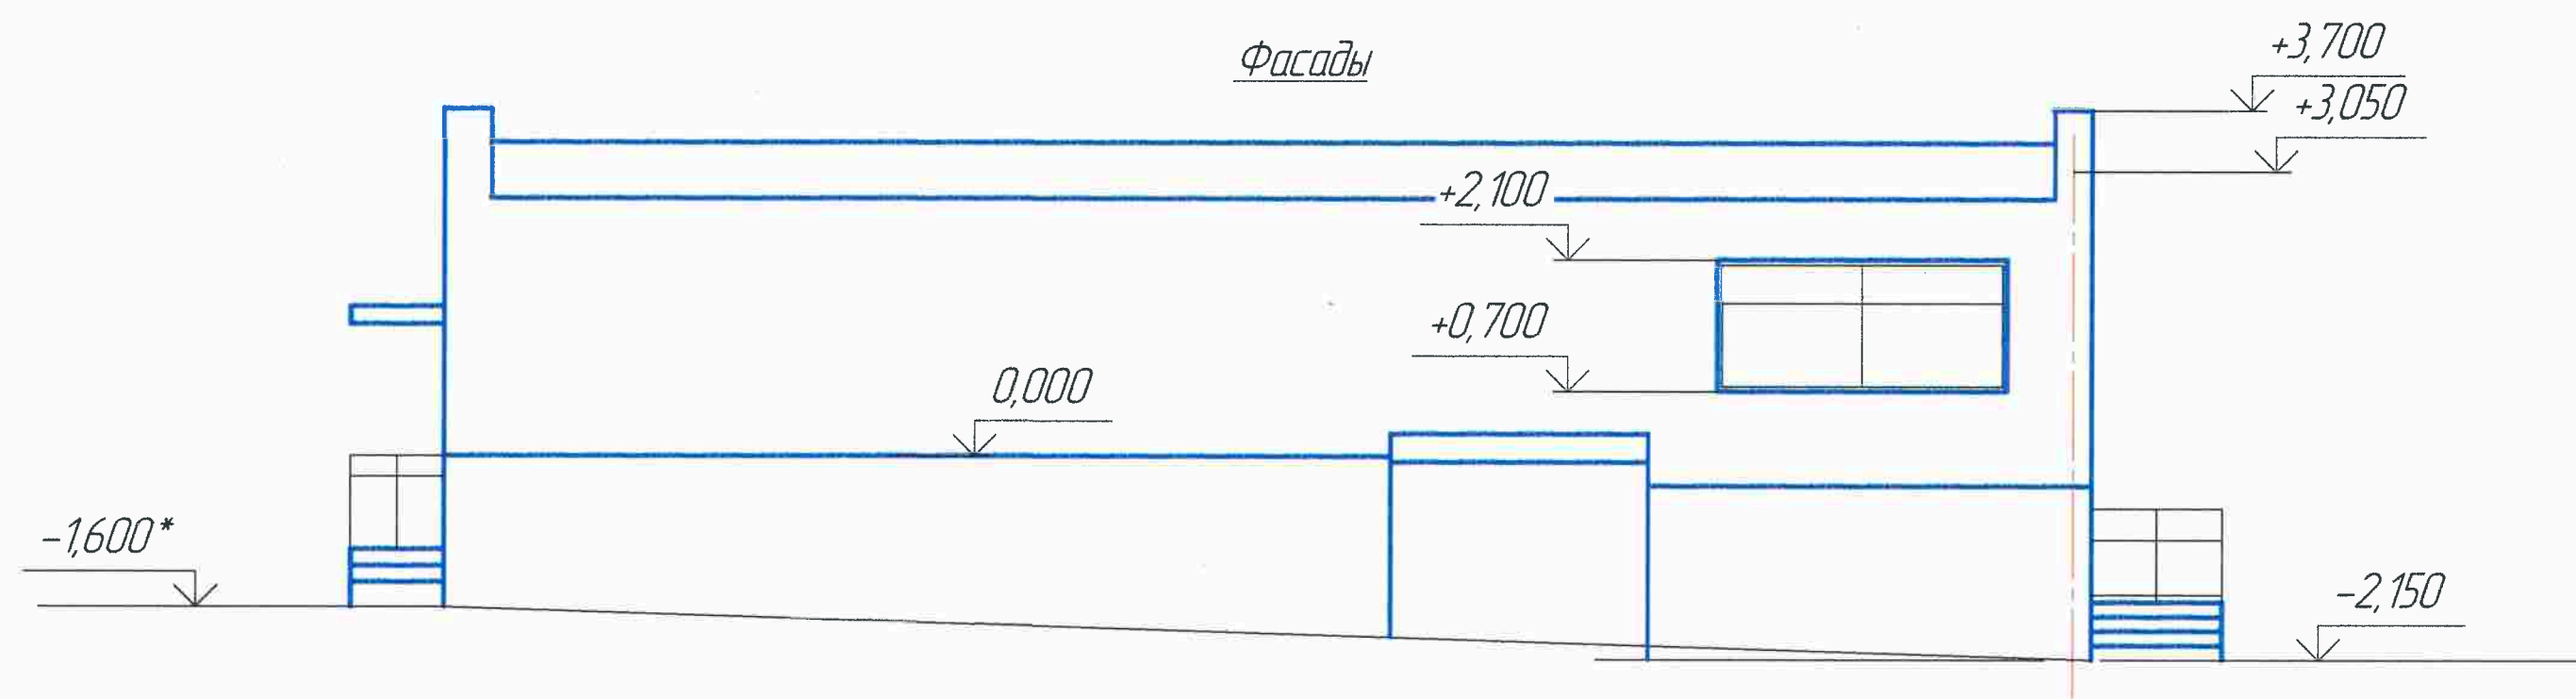


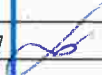
						21.1.2023-АС			
						Оренбургская область, г. Орск, ул. Кутузова, д.1А			
Изм.	Коллич.	Лист	№ док.	Подп.	Дата	Реконструкция здания кафе	Стадия	Лист	Листов
Разработал	Саурамбекова						Р	9	
ГИП	Саурамбекова					Фасады	ООО "Архикада+"		

32/16-1110

Инд. № подл. Подп. и дата Взам. инд. №

Фасады



						21.12.2023-АС			
						Оренбургская область, г. Орск, ул. Кутузова, д.1А			
Изм.	Кол.ч	Лист	№ док.	Подп.	Дата	Реконструкция здания кафе	Стадия	Лист	Листов
Разработал		Саурамекова					Р	10	
ГИП		Саурамекова				Фасады	ООО "Архикада+"		

$$\begin{array}{r} +3,700 \\ +3,050 \end{array}$$

$$\begin{array}{r} +3,700 \\ +3,050 \end{array} \downarrow$$


21.1.2023-AC

Оренбургская область, г. Орск,
ул. Кутузова, д.1А

Реконструкция здания кафе

Разрезы 1-1, 2-2

Стадія	Лист	Листов
Р	11	

ООО "Архикада+"

Формат А3

Инв. № подл.	Подп. и дата	Взам. инв. №
--------------	--------------	--------------

Общий вид здания



						21.1.2023-АС			
						Оренбургская область, г. Орск, ул. Кутузова, д.1А			
Изм.	Кол.ч.	Лист	№ док.	Подп.	Дата	Реконструкция здания кафе	Стадия	Лист	Листов
Разработал		Саурамекова					Р	12	
ГИП		Саурамекова				Общий вид здания.	ООО "Архикада+"		

Общий вид здания



02/11/2023

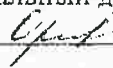
Инв. № подл. Подп. и дата Взам. инв. №

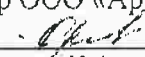
						21.1.2023-АС			
						Оренбургская область, г. Орск, ул. Кутузова, д.1А			
Изм.	Колуч.	Лист	№ док.	Подп.	Дата	Реконструкция здания кафе	Стадия	Лист	Листов
Разработал		Саурамадекова					Р	13	
ГИП		Саурамадекова				Общий вид	ООО "Архикада+"		

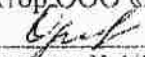


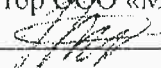
УТВЕРЖДЕН
СОБРАНИЕМ УЧРЕДИТЕЛЕЙ
Протокол №21
от «16» мая 2023 г.

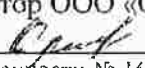
КОПИЯ ВЕРНА

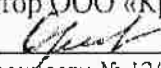
Генеральный директор ООО «Аспект»
 А.Н. Орехов

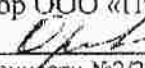
Директор ООО «Архикада+»
 А.Н. Орехов
По доверенности № 1 от «10» января 2022 г.

Директор ООО «ГазТеплоСервис»
 А.Н. Орехов
По доверенности № 1/19 от «14» августа 2019 г.

Директор ООО «МегаСтрой»
 Жемеров В.М.

Директор ООО «Олимп»
 А.Н. Орехов
По доверенности № 16/19 от «01» сентября 2019 г.

Директор ООО «Крейт»
 А.Н. Орехов
По доверенности № 12/19 от «18» сентября 2019 г.

Директор ООО «Промстроймонтаж»
 А.Н. Орехов
По доверенности №2/21 от «10» декабря 2021 г.

Директор ООО «СК56»
 А.Н. Орехов
По доверенности № 1 от «27» марта 2022 г.

Председатель
Производственный кооператив «ВЕГА»
 А.Н. Орехов
По доверенности № 1/19 от «27» декабря 2019 г.

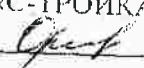
Директор ООО «ЮЖНО-УРАЛЬСКАЯ
КОМПАНИЯ»
 А.Н. Орехов
По доверенности № 2/21 от «10» декабря 2021 г.

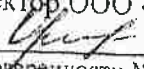
Директор ООО "Архикада+"
Саурамбекова Т.П.

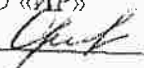


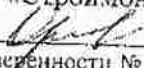
КОПИЯ ВЕРНА

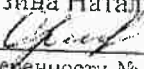
Директор ООО «ПКФ «ПГС»
 А.Н. Орехов
По доверенности № 37/19 от «02» декабря 2019 г.

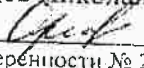
Генеральный директор
ООО «С-ТРОЙКА»
 А.Н. Орехов

Директор ООО «СК Результат»
 А.Н. Орехов
По доверенности № 1 от «11» января 2022 г.

Генеральный директор
ООО «ИР»
 А.Н. Орехов

Генеральный директор
ООО «Строймонтажсервис»
 А.Н. Орехов
По доверенности № 1 от «16» мая 2023 г.

Индивидуальный предприниматель
Нуянзина Нагалья Николаевна
 А.Н. Орехов
По доверенности № 1 от «01» июня 2022 г.

Индивидуальный предприниматель
Шведов Николай Николаевич
 А.Н. Орехов
По доверенности № 2 от «01» июня 2022 г.

УЧРЕДИТЕЛЬНЫЙ ДОГОВОР
Полного Товарищества
«Аспект» и компания с порученным ведением дел.
г. Новотроицк
(в новой редакции от «16» мая 2023 г.)

1. УЧРЕДИТЕЛИ ПОЛНОГО ТОВАРИЩЕСТВА «АСПЕКТ» И
КОМПАНИЯ С ПОРУЧЕННЫМ ВЕДЕНИЕМ ДЕЛ.

- 1.1. Общество с ограниченной ответственностью «Аспект»
Юридический адрес: 462353, Оренбургская область, г. Новотроицк, ул. Ваулина, д. 3, оф. 24. Свидетельство о государственной регистрации серия 56 № 003546248 выдано 13.08.2015г. Межрайонной инспекцией Федеральной налоговой службы № 10 по Оренбургской области, ОГРН 1155658002829, ИНН 5607140142, КПП 560701001, в

Директор ООО "Архикада+"
Саурамбекова Т.П.

лице генерального директора Орехова Андрея Николаевича, действующего на основании Устава;

Общество с ограниченной ответственностью «Промстроймонтаж»

Юридический адрес: 456306, Челябинская область, г. Миасс, ул. Готвальда, 54-60;

Свидетельство о государственной регистрации серия 74 № 004316022 выдано 11.04.2007г. Инспекцией Федеральной налоговой службы по г. Миассу Челябинской области, ОГРН 1077415002268, ИНН 7415054800, КПП 741501001, в лице директора

Клюшина Юрия Александровича, действующего на основании Устава;

Общество с ограниченной ответственностью «МегаСтрой»

Юридический адрес: 462421, Оренбургская область, г. Орск, ул. Днепропетровская, дом 18, кв. 12. Свидетельство о государственной регистрации серия 56 № 002562362 выдано 01.03.2007 г. Инспекцией Федеральной налоговой службы по городу Орску Оренбургской области, ОГРН 1075614000681, ИНН 5614030221, КПП 561401001, в лице

директора Жемерова Владимира Михайловича, действующего на основании Устава;

Общество с ограниченной ответственностью «Олимп»

Юридический адрес: 462403 Оренбургская область, г. Орск, ул. Школьная, д. 146, кв. 3

Свидетельство о государственной регистрации юридического лица серия 56 № 003042006 выдано 14.07.2004г. Инспекция Министерства Российской Федерации по

налогам и сборам по Ленинскому району города Орск Оренбургской области, ОГРН 1045609353503, ИНН 5614019605, КПП 561401001, в лице директора Кученко Василия

Ивановича, действующего на основании Устава;

Производственный кооператив «Вега»

Юридический адрес: 352380, Краснодарский край, г. Кропоткин, ул. Шоссейная дом 3,

Свидетельство о государственной регистрации серия 23 № 003211769 выдано 14.11.2002

г. Межрайонной инспекцией Федеральной налоговой службы № 5 по Краснодарскому краю, ОГРН 1022303884591, ИНН 2332006867, КПП 231301001, в лице председателя

Малимонова Алексея Юрьевича, действующего на основании Устава;

Общество с ограниченной ответственностью «Архикада+»

Юридический адрес: 462419 Оренбургская область, г. Орск, пр-кт Ленина, д. 31, корпус Б. Свидетельство о государственной регистрации юридического лица серия 56 №

003119982 выдано 10.03.2010г. Межрайонная инспекция Федеральной налоговой

службы № 10 по Оренбургской области, ОГРН 1105658005529, ИНН 5614051736, КПП 561401001, в лице директора Саурамбековой Татьяны Петровны, действующего на

основании Устава;

Общество с ограниченной ответственностью «Крейт»

Юридический адрес: 456320, Челябинская Область, г. Миасс, Проспект Макеева, 44,

29, Свидетельство о государственной регистрации юридического лица выдано 05.12.2002 г. Инспекцией МНС России по г. Миассу Челябинской области, ОГРН

1027400878120, ИНН 7415033091, КПП 741501001, в лице директора Милюшников

Николая Андреевича, действующего на основании Устава;

Общество с ограниченной ответственностью «ГазТеплоСервис»

Юридический адрес 462411, Оренбургская область, г. Орск, Улица Ленинского

Комсомола, дом 4, офис 9. Свидетельство о государственной регистрации

юридического лица серия 56 № 003323094 выдано 12.12.2011 г. Межрайонной ИФНС

№10 по Оренбургской области, ОГРН 1115658037956, ИНН 5614058435, КПП 561401001, в лице директора Сизова Сергея Владимировича действующего на

основании Устава;

Общество с ограниченной ответственностью «ЮЖНО-УРАЛЬСКАЯ КОМПАНИЯ»

Юридический адрес: 454016, Россия, г. Челябинск, ул. Братьев Кашириных, д. 89,

кв.131, Свидетельство о постановке на учет российской организации в налоговом

органе по месту ее нахождения от 12.03.2018 г. в Инспекции Федеральной налоговой

службы по Калининскому району г. Челябинска. ОГРН 1187456010917, ИНН

7447281890, КПП 744701001, в лице директора Ганага Сергея Васильевича, действующего на основании Устава;

Общество с ограниченной ответственностью «Производственно-коммерческая фирма «Промышленное и гражданское строительство»

Юридический адрес: 462404, Оренбургская область, г. Орск, ул. Котовского, д. 47, Свидетельство о государственной регистрации юридического лица серия 56 № 003500961 выдано 05.12.2014 г. Межрайонной инспекцией Федеральной налоговой службы №10 по Оренбургской области, ОГРН 1145658037139, ИНН 5614070778, КПП 561401001, в лице директора Твердохлебова Андрея Алексеевича, действующего на основании Устава.

Общество с ограниченной ответственностью «С-ТРОЙКА»

Юридический адрес: 308036, Белгородская область, г. Белгород, ул. Есенина, д. 20, кв. 88, дата присвоения ОГРН 15.07.2020 Инспекцией Федеральной налоговой службы по г. Белгороду, ОГРН 1203100012829, ИНН 3123472087, КПП 312301001, в лице генерального директора Орехова Андрея Николаевича, действующего на основании Устава.

Общество с ограниченной ответственностью «СК Результат»

Юридический адрес: 141431, г. Москва, ул. Синявинская, д. 11, кор. 10, кв. 337, дата присвоения ОГРН 17.11.2020 Межрайонной инспекцией Федеральной налоговой службы № 46 по г. Москве, ОГРН 1207700434105, ИНН 7743349852, КПП 774301001, в лице директора Афанасьева Сергея Васильевича, действующего на основании Устава.

Общество с ограниченной ответственностью «Инженерные решения»

Юридический адрес: 308504, Белгородская область, Белгородский район, с. Таврово, мкр. Таврово-1, ул. Школьная, д. 21, дата присвоения ОГРН 03.02.2023 г. Управлением Федеральной налоговой службы по Белгородской области, ОГРН 1233100001353, ИНН 3100012936, КПП 310001001, в лице Генерального директора Орехова Андрея Николаевича, действующего на основании Устава.

Общество с ограниченной ответственностью «СК56»

Юридический адрес: 462427, Оренбургская область, г. Орск, пер. Интернатский, д. 6, дата присвоения ОГРН 22.03.2023 г. Межрайонной инспекцией Федеральной налоговой службы № 10 по Оренбургской области, ОГРН 1235600002703, ИНН 5614088430, КПП 561401001, в лице директора Шведова Николая Николаевича, действующего на основании Устава.

Общество с ограниченной ответственностью «Строймонтажсервис»

Юридический адрес: 462403, Оренбургская область, г. Орск, ул. Стасова, д. 4А кв. 7, дата присвоения ОГРН 26.08.2020 г. Межрайонной инспекцией Федеральной налоговой службы №10 по Оренбургской области, ОГРН 1205600009867, ИНН 5614085446, КПП 561401001, в лице генерального директора Банникова Геннадия Ивановича, действующего на основании Устава.

Индивидуальный предприниматель Нуянзина Наталья Николаевна

Юридический адрес: 462427, Оренбургская область, г. Орск, ул. Жукова, д. 3 кв. 1. Выписка из ЕГРИП о постановке на учет 27.05.2022 г. в Межрайонной инспекции ФНС России №14 по Оренбургской области, ОГРНИП 322565800038422, ИНН 890102393889;

Индивидуальный предприниматель Шведов Николай Николаевич

Юридический адрес: 462427, Оренбургская область, г. Орск, ул. Седова, д. 29. Выписка из ЕГРИП о постановке на учет 26.05.2022 г. в Межрайонной инспекции ФНС России №14 по Оренбургской области, ОГРНИП 322565800038010, ИНН 561500219010.

Директор ООО Архикада+
Саурамбекова Т.П.

УТВЕРЖДЕНА
приказом Федеральной службы
по экологическому, технологическому
и атомному надзору
от 4 марта 2019 г. N 86

ВЫПИСКА ИЗ РЕЕСТРА ЧЛЕНОВ САМОРЕГУЛИРУЕМОЙ ОРГАНИЗАЦИИ



«01» ноября 2023 г.

№1534

**АССОЦИАЦИЯ ЭКСПЕРТНО-АНАЛИТИЧЕСКИЙ ЦЕНТР ПРОЕКТИРОВЩИКОВ
«ПРОЕКТНЫЙ ПОРТАЛ»
(АССОЦИАЦИЯ ЭАЦП «ПРОЕКТНЫЙ ПОРТАЛ»)**

СРО, основанные на членстве лиц, осуществляющих **подготовку проектной документации**

115114, г. Москва, Дербеневская наб., д. 11, www.sroprp.ru, info@sroprp.ru

Регистрационный номер в государственном реестре саморегулируемых организаций

СРО-П-019-26082009

выдана Полное Товарищество «Аспект» и компания с порученным ведением дел

Наименование	Сведения
1. Сведения о члене саморегулируемой организации:	
1.1. Полное и (в случае, если имеется) сокращенное наименование юридического лица или фамилия, имя, (в случае, если имеется) отчество индивидуального предпринимателя	Полное Товарищество «Аспект» и компания с порученным ведением дел (ПТ «Аспект» с порученным ведением дел)
1.2. Идентификационный номер налогоплательщика (ИНН)	5607043766
1.3. Основной государственный регистрационный номер (ОГРН) или основной государственный регистрационный номер индивидуального предпринимателя (ОГРНИП)	1115658009466
1.4. Адрес места нахождения юридического лица	462356, РФ, Оренбургская область, г. Новотроицк, ул. Свистунова, д. 10, кв. 14
1.5. Место фактического осуществления деятельности (только для индивидуального предпринимателя)	---
2. Сведения о членстве индивидуального предпринимателя или юридического лица в саморегулируемой организации:	
2.1. Регистрационный номер члена в реестре членов саморегулируемой организации	П-019-5607043766
2.2. Дата регистрации юридического лица или индивидуального предпринимателя в реестре членов	23.04.2019 г.

Директор ООО "Архикада+" Саурамбекова Т.П.

саморегулируемой организации (число, месяц, год)	
2.3. Дата (число, месяц, год) и номер решения о приеме в члены саморегулируемой организации	23.04.2019 г., №30
2.4. Дата вступления в силу решения о приеме в члены саморегулируемой организации (число, месяц, год)	24.04.2019 г.
2.5. Дата прекращения членства в саморегулируемой организации (число, месяц, год)	---
2.6. Основания прекращения членства в саморегулируемой организации	---

3. Сведения о наличии у члена саморегулируемой организации права выполнения работ:

3.1. Дата, с которой член саморегулируемой организации имеет право выполнять инженерные изыскания, осуществлять **подготовку проектной документации**, строительство, реконструкцию, капитальный ремонт, снос объектов капитального строительства по договору подряда на выполнение инженерных изысканий, **подготовку проектной документации**, по договору строительного подряда, по договору подряда на осуществление сноса (нужное выделить):

в отношении объектов капитального строительства (кроме особо опасных, технически сложных и уникальных объектов, объектов использования атомной энергии)	в отношении особо опасных, технически сложных и уникальных объектов капитального строительства (кроме объектов использования атомной энергии)	в отношении объектов использования атомной энергии
24.04.2019 г.	24.04.2019 г.	---

3.2. Сведения об уровне ответственности члена саморегулируемой организации по обязательствам по договору подряда на выполнение инженерных изысканий, **подготовку проектной документации**, по договору строительного подряда, по договору подряда на осуществление сноса, и стоимости работ по одному договору, в соответствии с которым указанным членом внесен взнос в компенсационный фонд возмещения вреда (нужное выделить):

а) первый	Есть	стоимость работ по договору не превышает 25 000 000 рублей
б) второй	---	стоимость работ по договору не превышает 50 000 000 рублей
в) третий	---	стоимость работ по договору не превышает 300 000 000 рублей
г) четвертый	---	стоимость работ по договору составляет 300 000 000 рублей и более

Директор ООО "АрхиКада+" Саурамбекова Т.П.



д) пятый	---	---
е) простой	---	---

КОПИЯ ВЕРНА

3.3. Сведения об уровне ответственности члена саморегулируемой организации по обязательствам по договору подряда на выполнение инженерных изысканий, **подготовку проектной документации**, по договору строительного подряда, по договору подряда на осуществление сноса, заключенным с использованием конкурентных способов заключения договоров, и предельному размеру обязательств по таким договорам, в соответствии с которым указанным членом внесен взнос в компенсационный фонд обеспечения договорных обязательств (нужное выделить):

а) первый	---	предельный размер обязательств по договорам не превышает 25 000 000 рублей
б) второй	---	предельный размер обязательств по договорам не превышает 50 000 000 рублей
в) третий	---	предельный размер обязательств по договорам не превышает 300 000 000 рублей
г) четвертый	---	предельный размер обязательств по договорам составляет 300 000 000 рублей и более
д) пятый	---	---

4. Сведения о приостановлении права выполнять инженерные изыскания, осуществлять **подготовку проектной документации**, строительство, реконструкцию, капитальный ремонт, снос объектов капитального строительства:

4.1. Дата, с которой приостановлено право выполнения работ (число, месяц, год)	---
4.2. Срок, на который приостановлено право выполнения работ	---

Генеральный директор

С.В. Голубев

М.П.



Директор ООО "АрхиКада+"
Саурамбекова Т.П.

