



ОБЩЕСТВО С ОГРАНИЧЕННОЙ ОТВЕТСТВЕННОСТЬЮ «ГЕОЭКСПИ»
Адрес: Фактический адрес: Оренбургская область, г. Орск, ул. Короленко, 14 / ул. Суворова, 10 оф. 206

Схема планировочной организации земельного участка

(кадастровый номер земельного участка 56:43:0204015:231)

по адресу: Оренбургская область, г. Орск, ул. Докучаева, 14а

(получение разрешения на условно разрешенный вид использования объектов недвижимости)


ОБЪЕКТ: Индивидуальный жилой дом со встроенно-пристроенными помещениями детского кафе

ЗАКАЗЧИК: Малышева А.С.

г. Орск, 2023г.


Схема расположения проектируемого элемента планировочной структуры в системе г. Орска

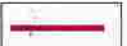

Условные обозначения
 - граница земельного участка

		Оренбургская область, г.Орск, ул. Докучаева, 14а		
Должность	Фамилия	Подпись	Дата	Стадия
				эп
Директор	Листвиненко И.И.			Лист
Исполнит.				1
				Листов
		Схема планировочной организации		
		Схема расположения проектируемого элемента планировочной структуры в системе г. Орска		
		ООО "ГеоЭксПИ"		

Ситуационный план М 1:500

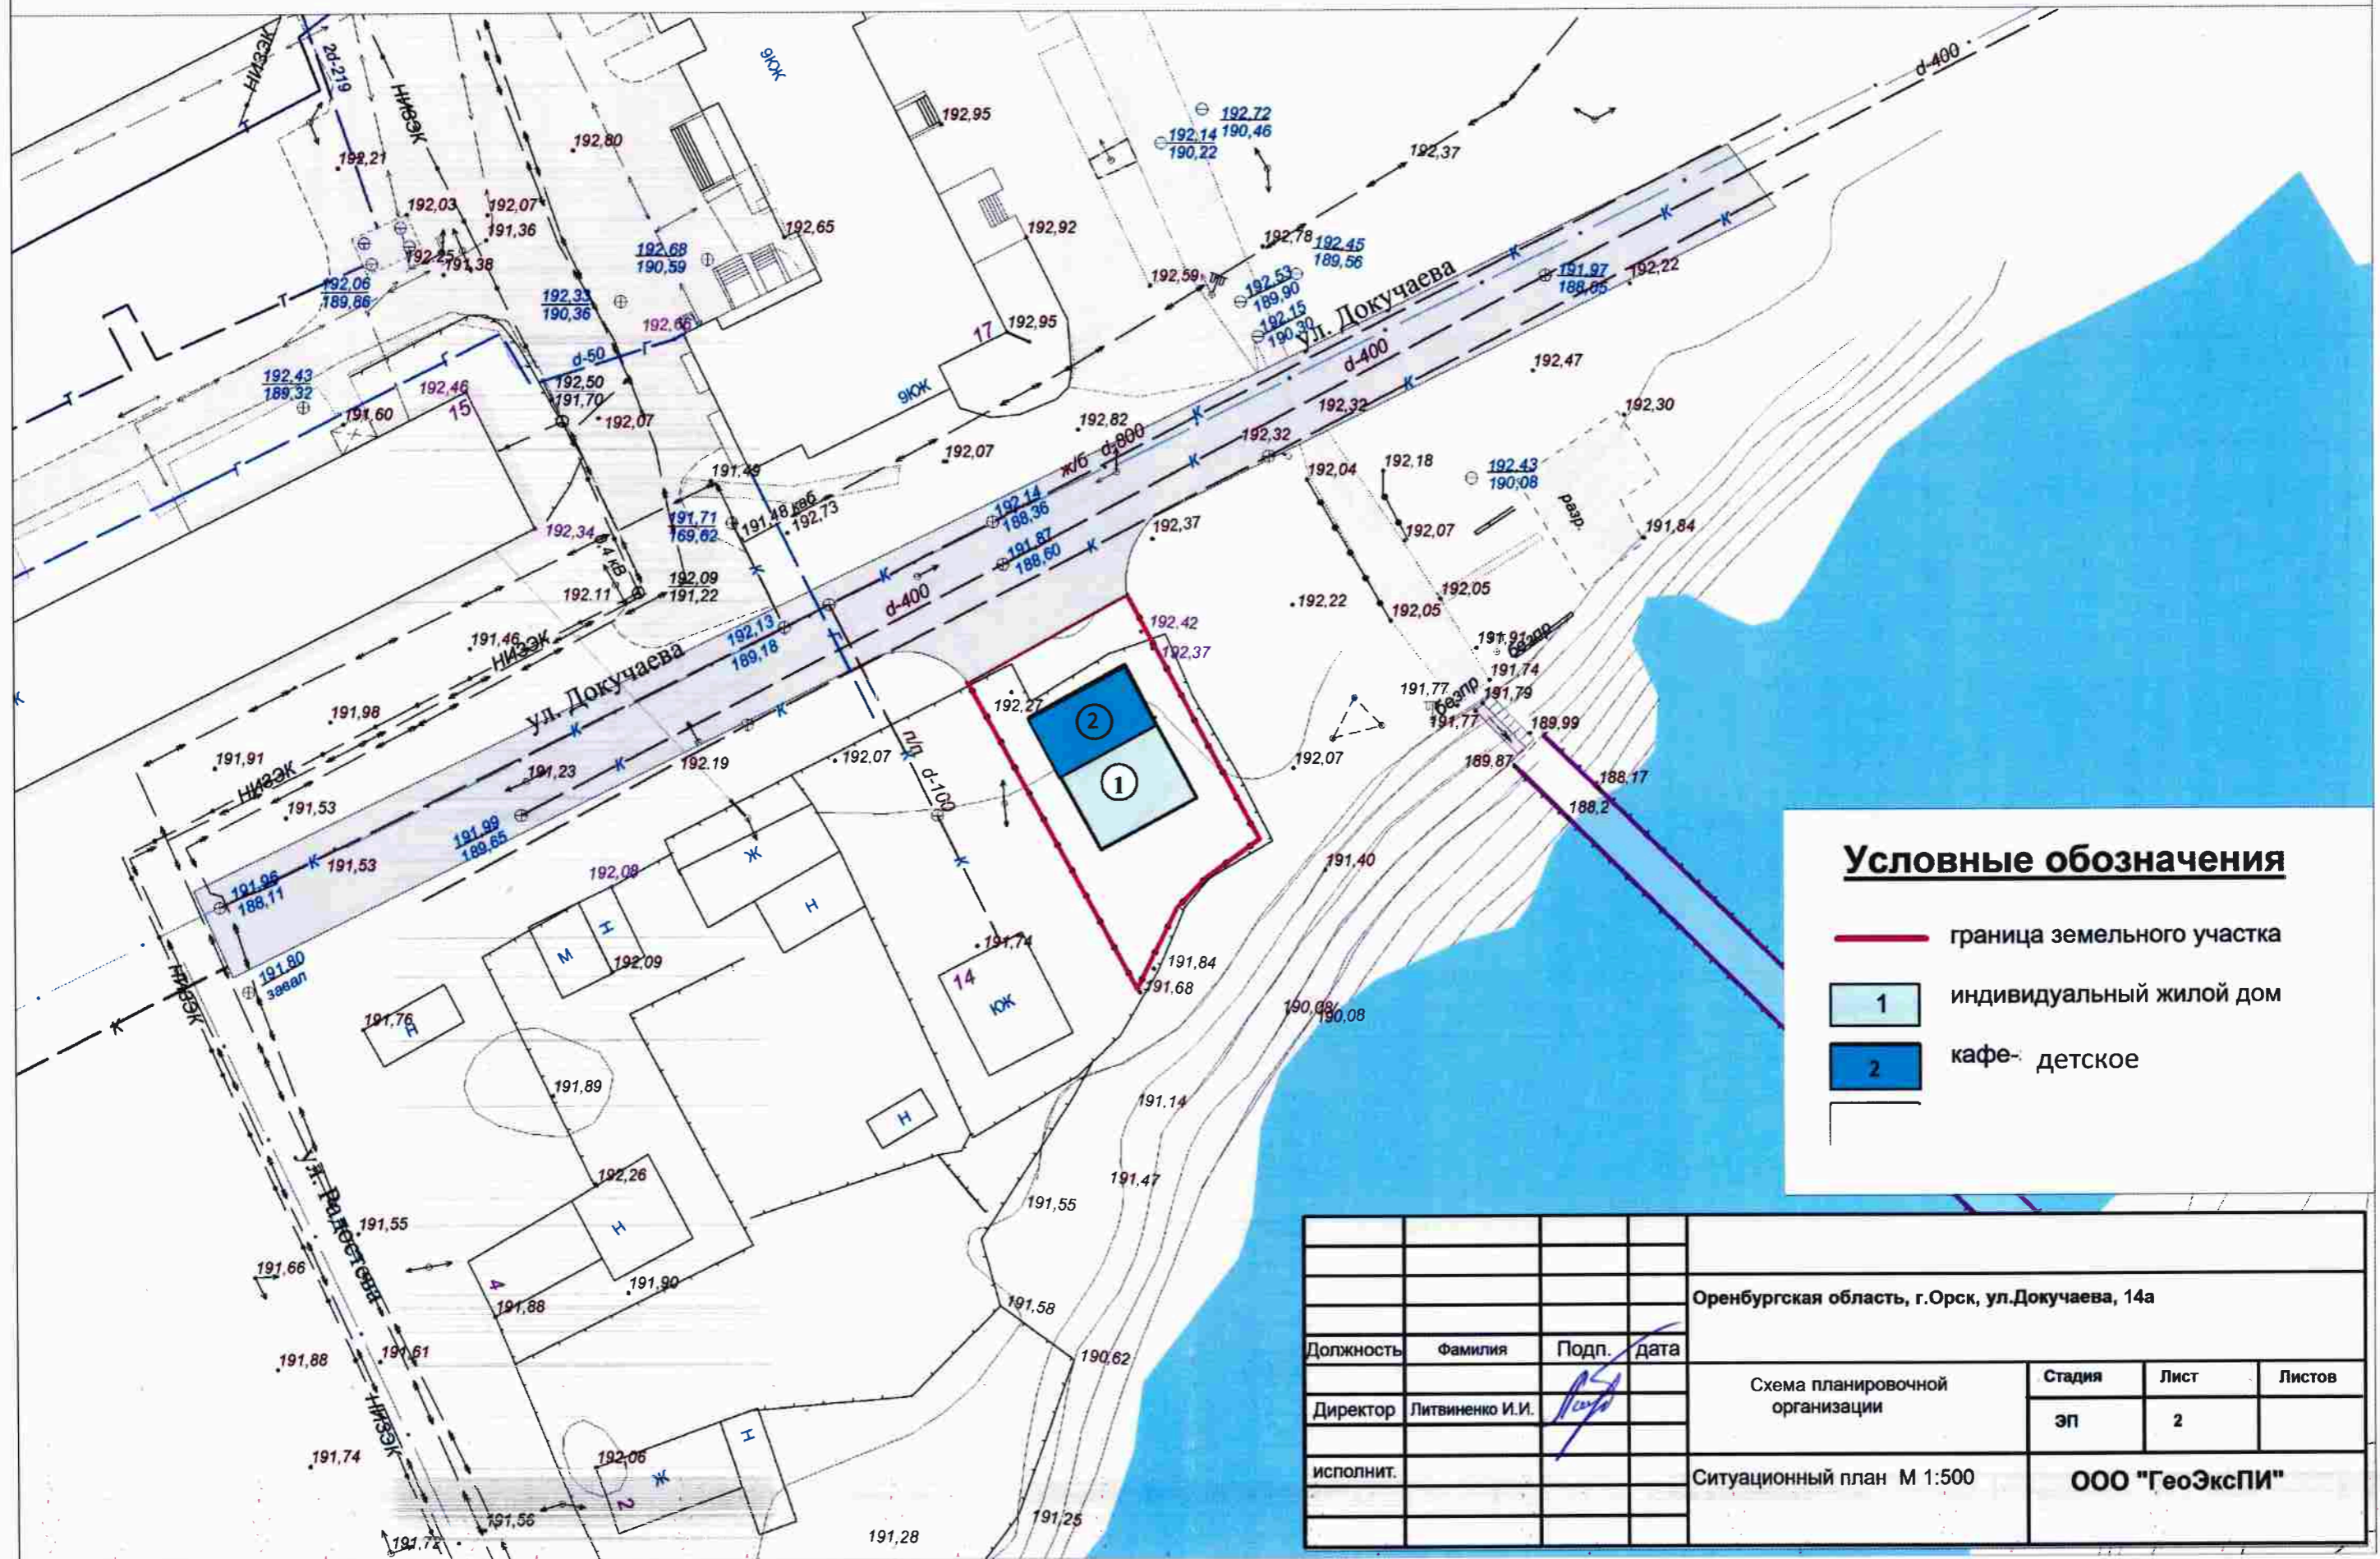


Условные обозначения

- граница земельного участка
- 1 индивидуальный жилой дом
- 2 кафе-детское

				Оренбургская область, г.Орск, ул.Докучаева, 14а			
Должность	Фамилия	Подп.	дата	Схема планировочной организации	Стадия	Лист	Листов
Директор	Литвиненко И.И.				эп	2	
исполнит.					ООО "ГеоЭксПИ"		
				Ситуационный план М 1:500			

Схема зонирования М 1:500

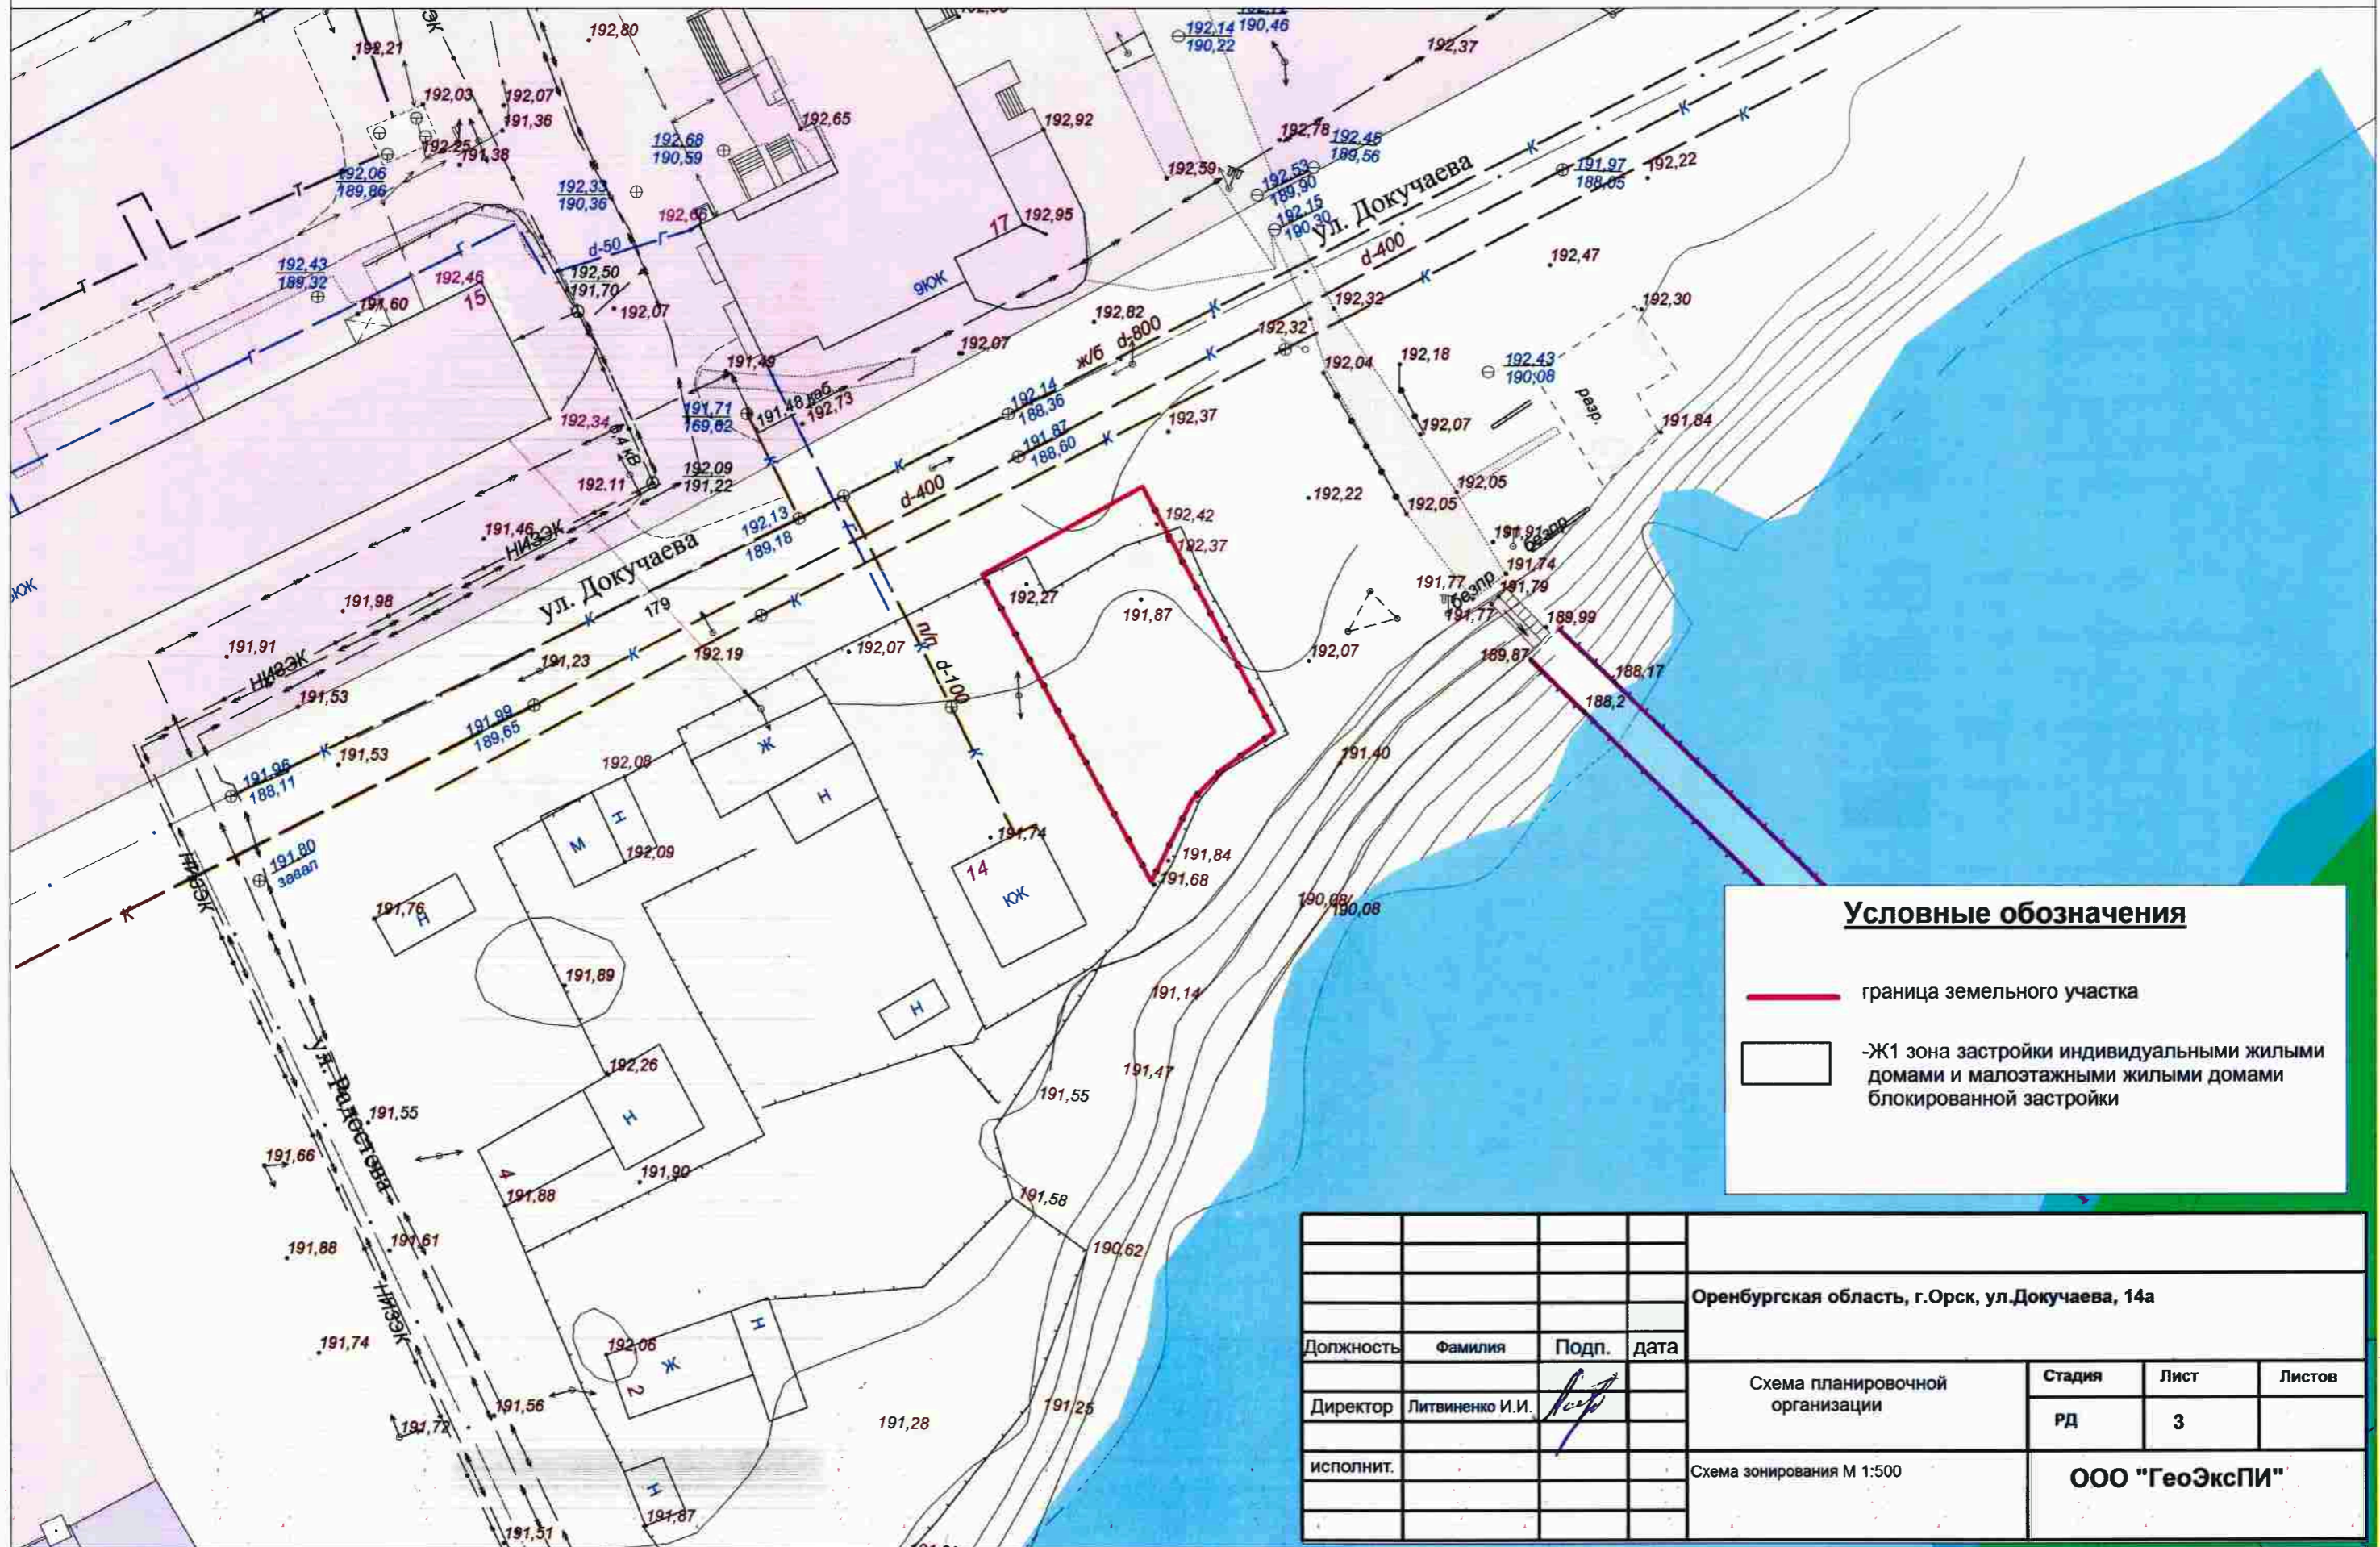


Условные обозначения

- граница земельного участка
- Ж1 зона застройки индивидуальными жилыми домами и малоэтажными жилыми домами блокированной застройки

				Оренбургская область, г.Орск, ул.Докучаева, 14а			
Должность	Фамилия	Подп.	дата	Схема планировочной организации	Стадия	Лист	Листов
Директор	Литвиненко И.И.				РД	3	
исполнит.					ООО "ГеоЭксПИ"		
				Схема зонирования М 1:500			

Схема планировочной организации земельного участка М 1:200

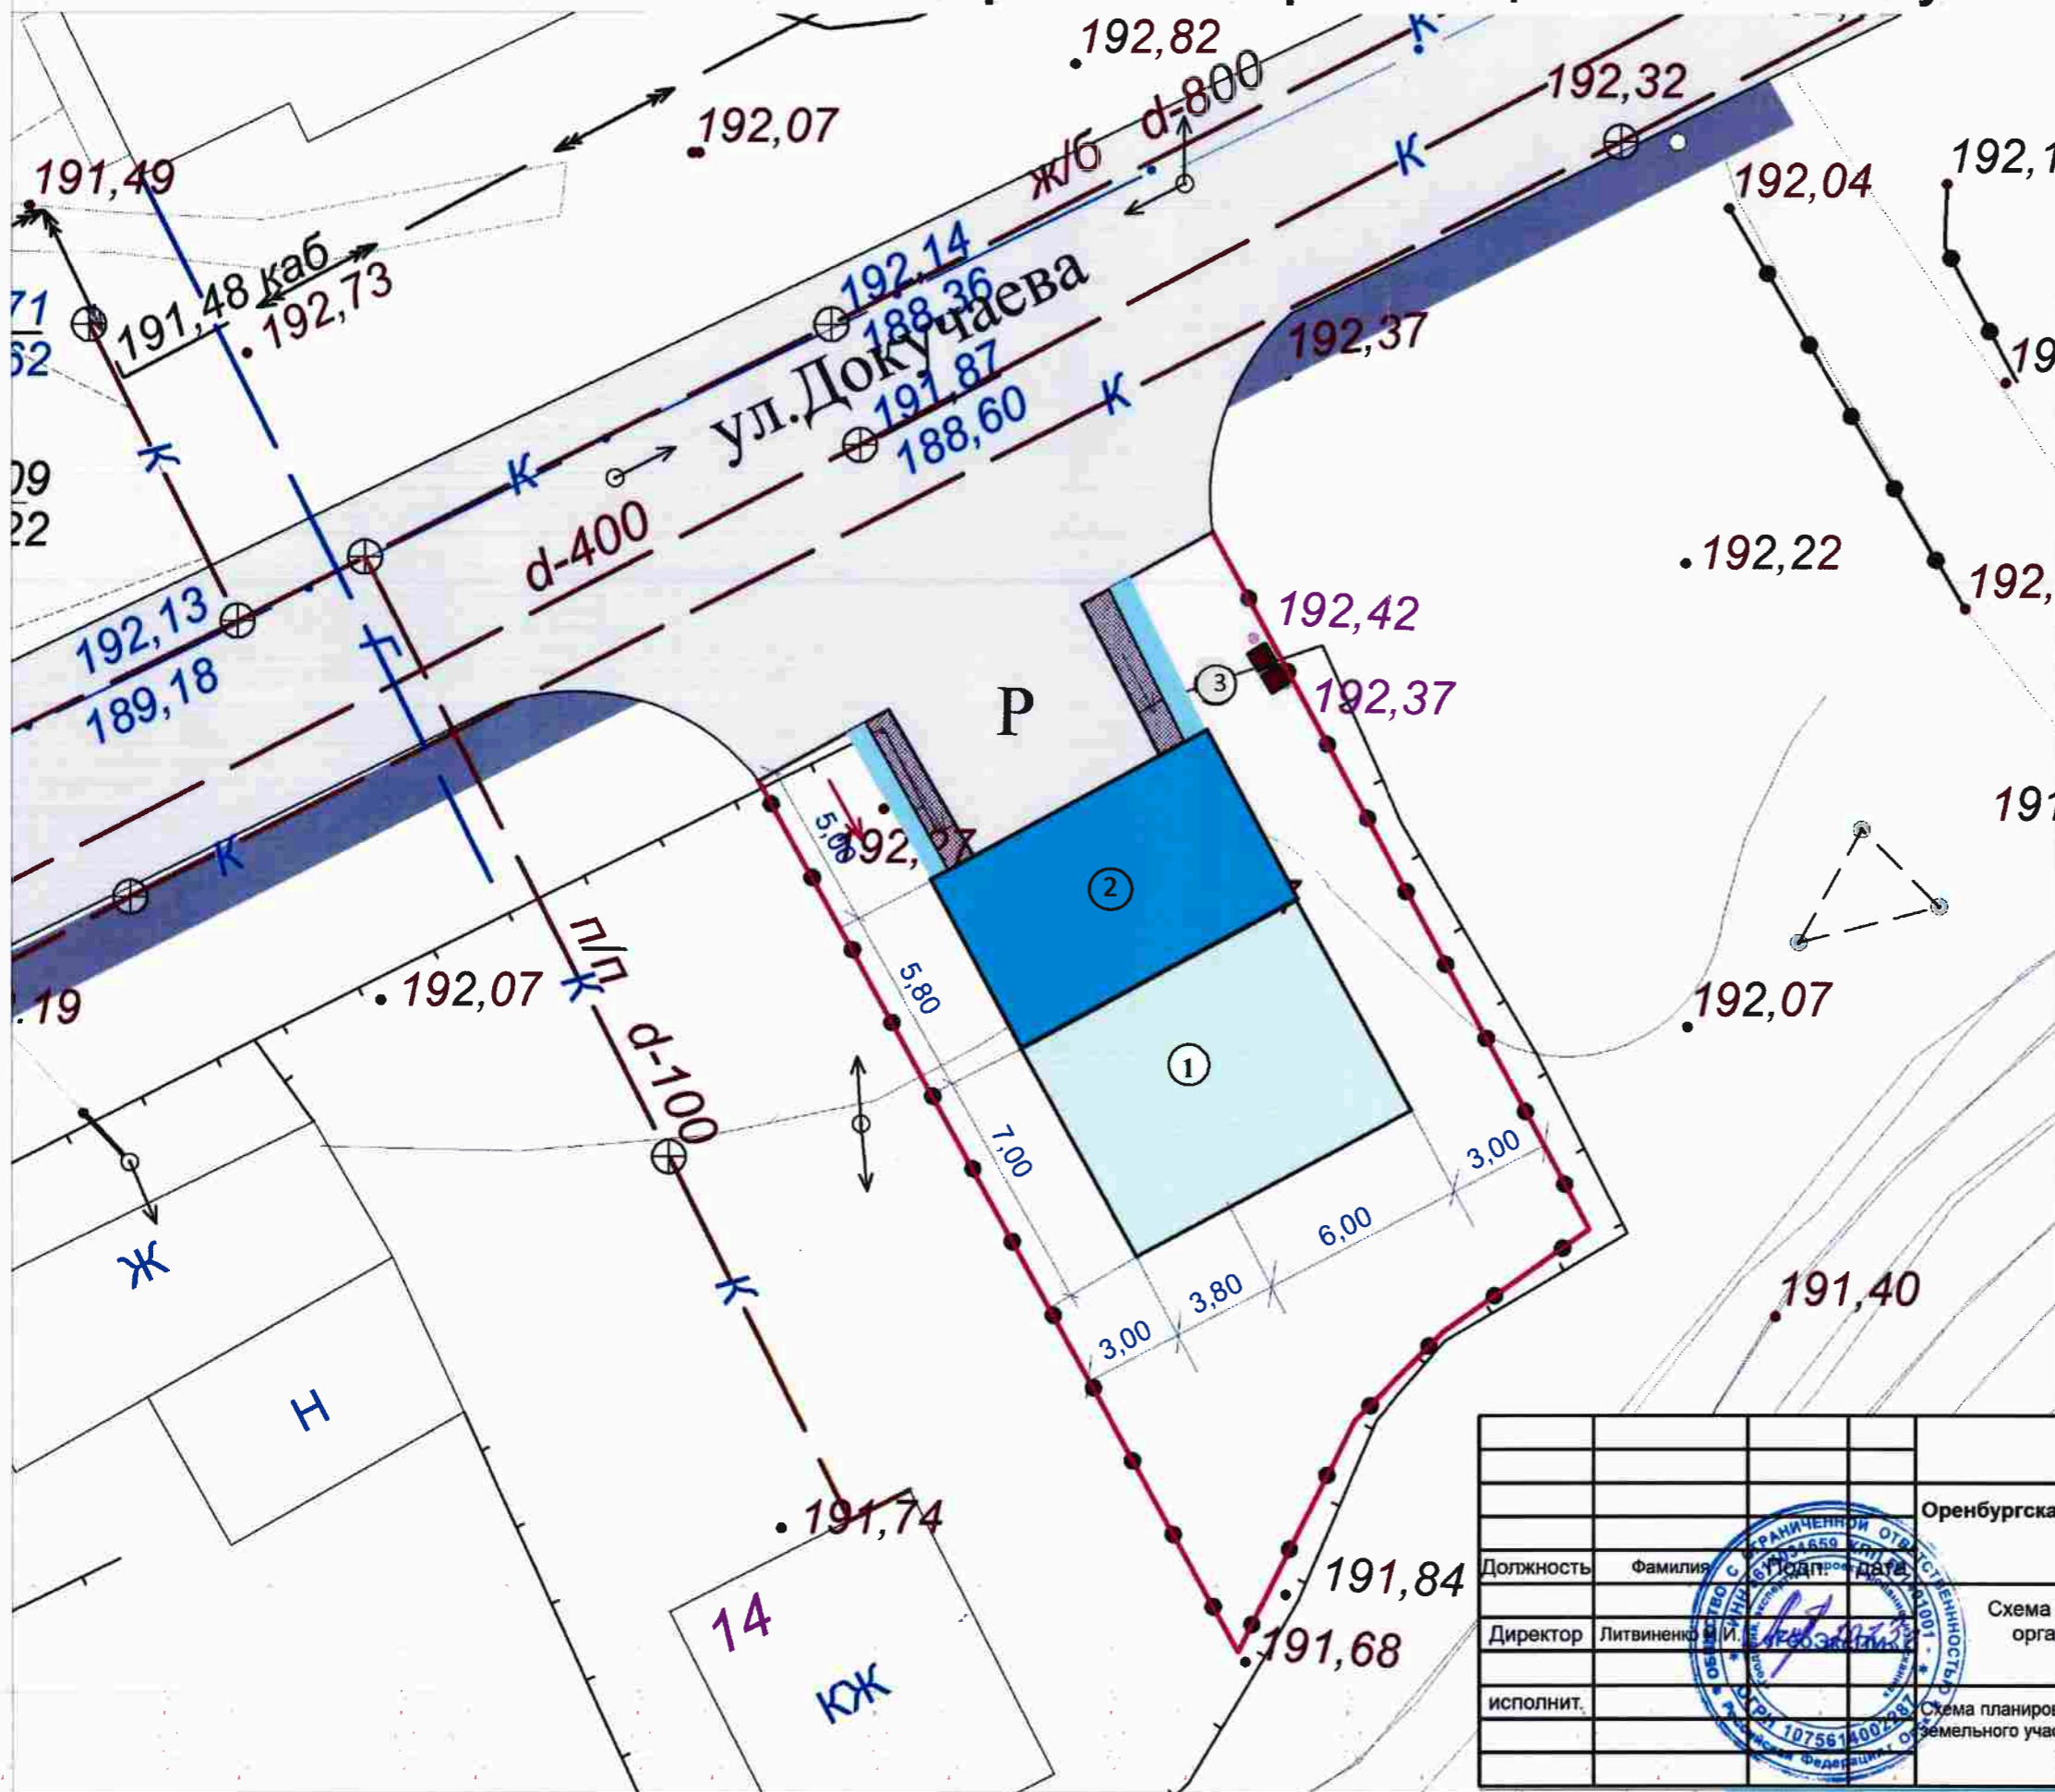

Условные обозначения

- граница земельного участка
- 1 индивидуальный жилой дом
- 2 кафе- детское
- 3 хозяйственная зона
- озеленение (рядовой кустарник)
- проезжая часть с твердым покрытием
- тротуар
- покрытие тротуарной плиткой
- P Гостевая парковка
- контейнеры для мусора
- вход в кафе и магазин
- вход в жилую часть

				Оренбургская область, г.Орск, ул.Докучаева, 14а			
Должность	Фамилия	Подпись	Дата	Схема планировочной организации	Стадия	Лист	Листов
Директор	Литвиненко И.И.	<i>[Signature]</i>			эп	4	
Исполнит.				Схема планировочной организации земельного участка М 1:200			ООО "ГеоЭксПИ"