

к.А.И.И.



# ПОСТАНОВЛЕНИЕ администрации города Орска Оренбургской области

*Р.С.И.И.И.И.*

г. Орск

№ *1768-П*

О подготовке документации по планировке территории (проект планировки территории, проект межевания территории), расположенной в районе ул. Кумакской, 35

На основании заявления Есалина Б.М. от 20.03.2019 г., в соответствии со ст. 28 Федерального закона от 06 октября 2003 г. № 131-ФЗ «Об общих принципах организации местного самоуправления в Российской Федерации», ст. 5.1 главы 1, главой 5 Градостроительного кодекса Российской Федерации от 29 декабря 2004 г. № 190-ФЗ, на основании решения Орского городского Совета депутатов от 06 октября 2008 г. № 41-684 «Об утверждении правил землепользования и застройки муниципального образования городского округа «Город Орск», руководствуясь ст. 25 Устава г. Орска:

1. Заказчику: Есалину Б.М.:

1.1. Разрешить подготовку документации по планировке территории (проект планировки территории, проект межевания территории), расположенной в районе ул. Кумакской, 35, с целью установления границ земельных участков, предназначенных для строительства индивидуальных жилых домов (схема границ проектируемой территории прилагается);

1.2. Подготовить демонстрационные материалы по проекту межевания территории на бумажном и электронном носителях и представить в комитет архитектуры и градостроительства администрации города Орска (Е.А. Андреев) в срок до 01.05.2020 г. для предстоящего рассмотрения на публичных слушаниях.

2. Комитету архитектуры и градостроительства администрации города Орска (Е.А. Андреев) подготовить техническое задание на подготовку документации по планировке территории.

3. В случае невыполнения Есалиным Б.М. условий пп. 1.2 п.1 настоящего постановления данное постановление считать утратившим силу.

4. Управлению по связям с общественностью администрации города (Е.Н. Абрамова) разместить на официальном сайте администрации города в сети Интернет и опубликовать в газете «Орская газета» данное постановление.

5. Постановление вступает в силу после его официального опубликования на официальном сайте МКУ «Консультационно-методический центр г. Орска» ([www.kmc-orsk.ru](http://www.kmc-orsk.ru)) с последующей публикацией в газете «Орская газета».

6. Контроль за исполнением настоящего постановления возложить на первого заместителя главы города.

Глава города Орска  
Верно: начальник отдела  
документационного обеспечения



*Handwritten signature*


А.В. Одинцов  
К.Г. Кузнецова

Приложение  
к постановлению

администрации города Орска  
от 12.03.2019 № 7/2019-н



**СХЕМА**  
**границ проектирования территории**

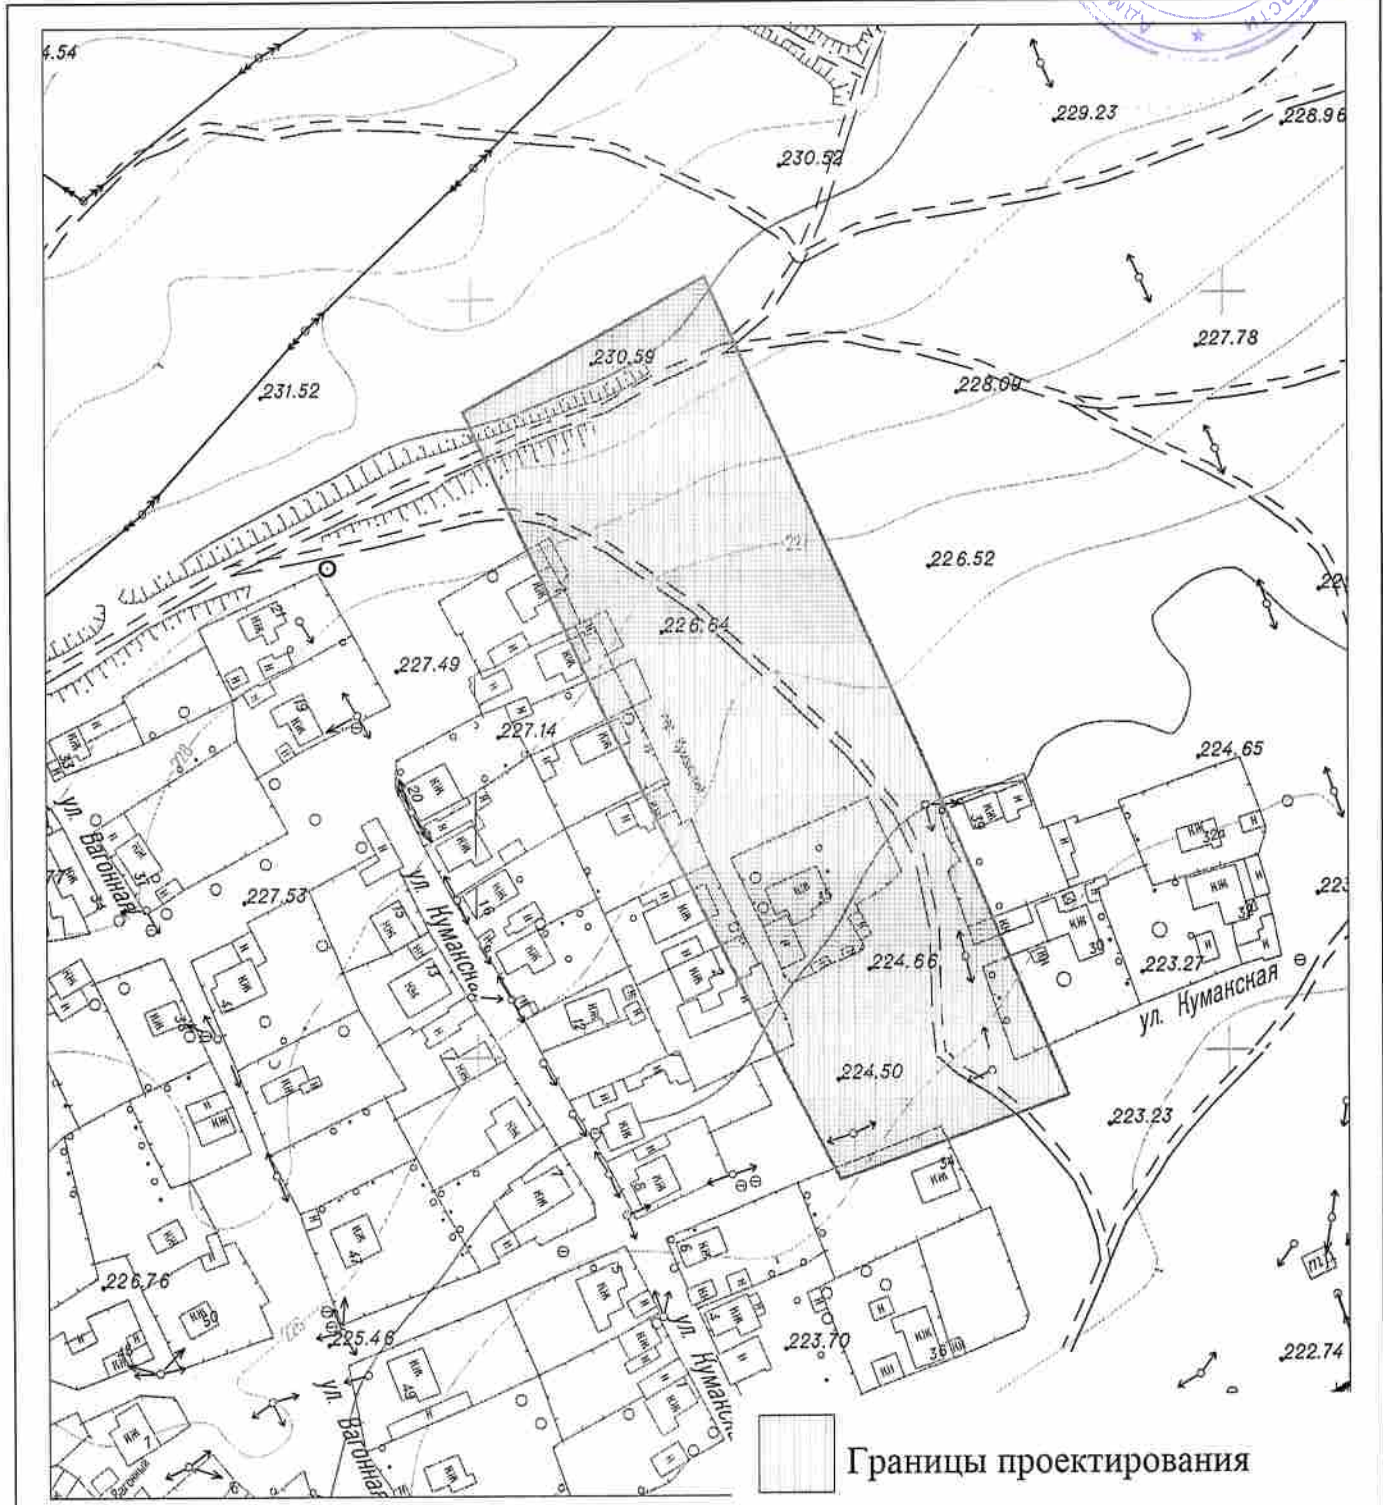

Месторасположение: территория в районе ул. Кумакской, 35		
Чертеж: границы проектирования	Заказчик: Есалин Б.М.	Масштаб: 1:2000
Разработан комитетом архитектуры и градостроительства администрации города Орска		
Председатель КАиГ		Е.А. Андреев
Исполнитель		Н.Н. Федорова
		26.03.2019