



ПОСТАНОВЛЕНИЕ
администрации города Орска
Оренбургской области

от 13.04.2017 № 2132-п

**О подготовке документации по
планировке территории,
расположенной в селе Ударник вдоль
ул. Крайней, с целью строительства
индивидуальных жилых домов**

На основании обращения Поповой З.А. от 29.03.2017 г., руководствуясь ст.16 Федерального закона от 06 октября 2003 г. № 131-ФЗ «Об общих принципах организации местного самоуправления в Российской Федерации», ст.41, ст.42, ст.43, ст.44, ст.45 Градостроительного кодекса Российской Федерации от 29 декабря 2004 г. № 190-ФЗ, ст.25 Устава г. Орска:

1. Заказчику – Поповой З.А.:

1.1. Разрешить осуществить подготовку документации по планировке территории (проект планировки территории и проект межевания территории), расположенной в селе Ударник вдоль ул. Крайней, с целью строительства индивидуальных жилых домов;

1.2. Согласовать техническое задание на подготовку документации по планировке территории с комитетом архитектуры и градостроительства администрации города;

1.3. Подготовить демонстрационные материалы по проекту планировки и проекту межевания территории на бумажном и электронном носителях и представить в комитет архитектуры и градостроительства администрации города Орска в срок до 01 апреля 2018 г. для предстоящего рассмотрения на публичных слушаниях.

2. В случае невыполнения Поповой З.А. условий п.1.3. п.1 настоящего постановления данное постановление считать утратившим силу.

3. Управлению по связям с общественностью администрации города (Е.Н. Абрамова) разместить на официальном сайте администрации города в сети Интернет и опубликовать в газете «Орская газета» данное постановление.

4. Постановление вступает в силу после его официального опубликования на официальном сайте МКУ «Консультационно-методический центр г. Орска» (www.kmc-orisk.ru) с последующей публикацией в газете «Орская газета».

5. Контроль за исполнением настоящего постановления возложить на первого заместителя главы города Ю.В. Исаева.

Глава города Орска


А.В. Одинцов

Верно: Начальник отдела
документационного обеспечения



К.Г. Кузнецова

Приложение
к постановлению
администрации города Орска
№ 2132-п от 12.04.2014

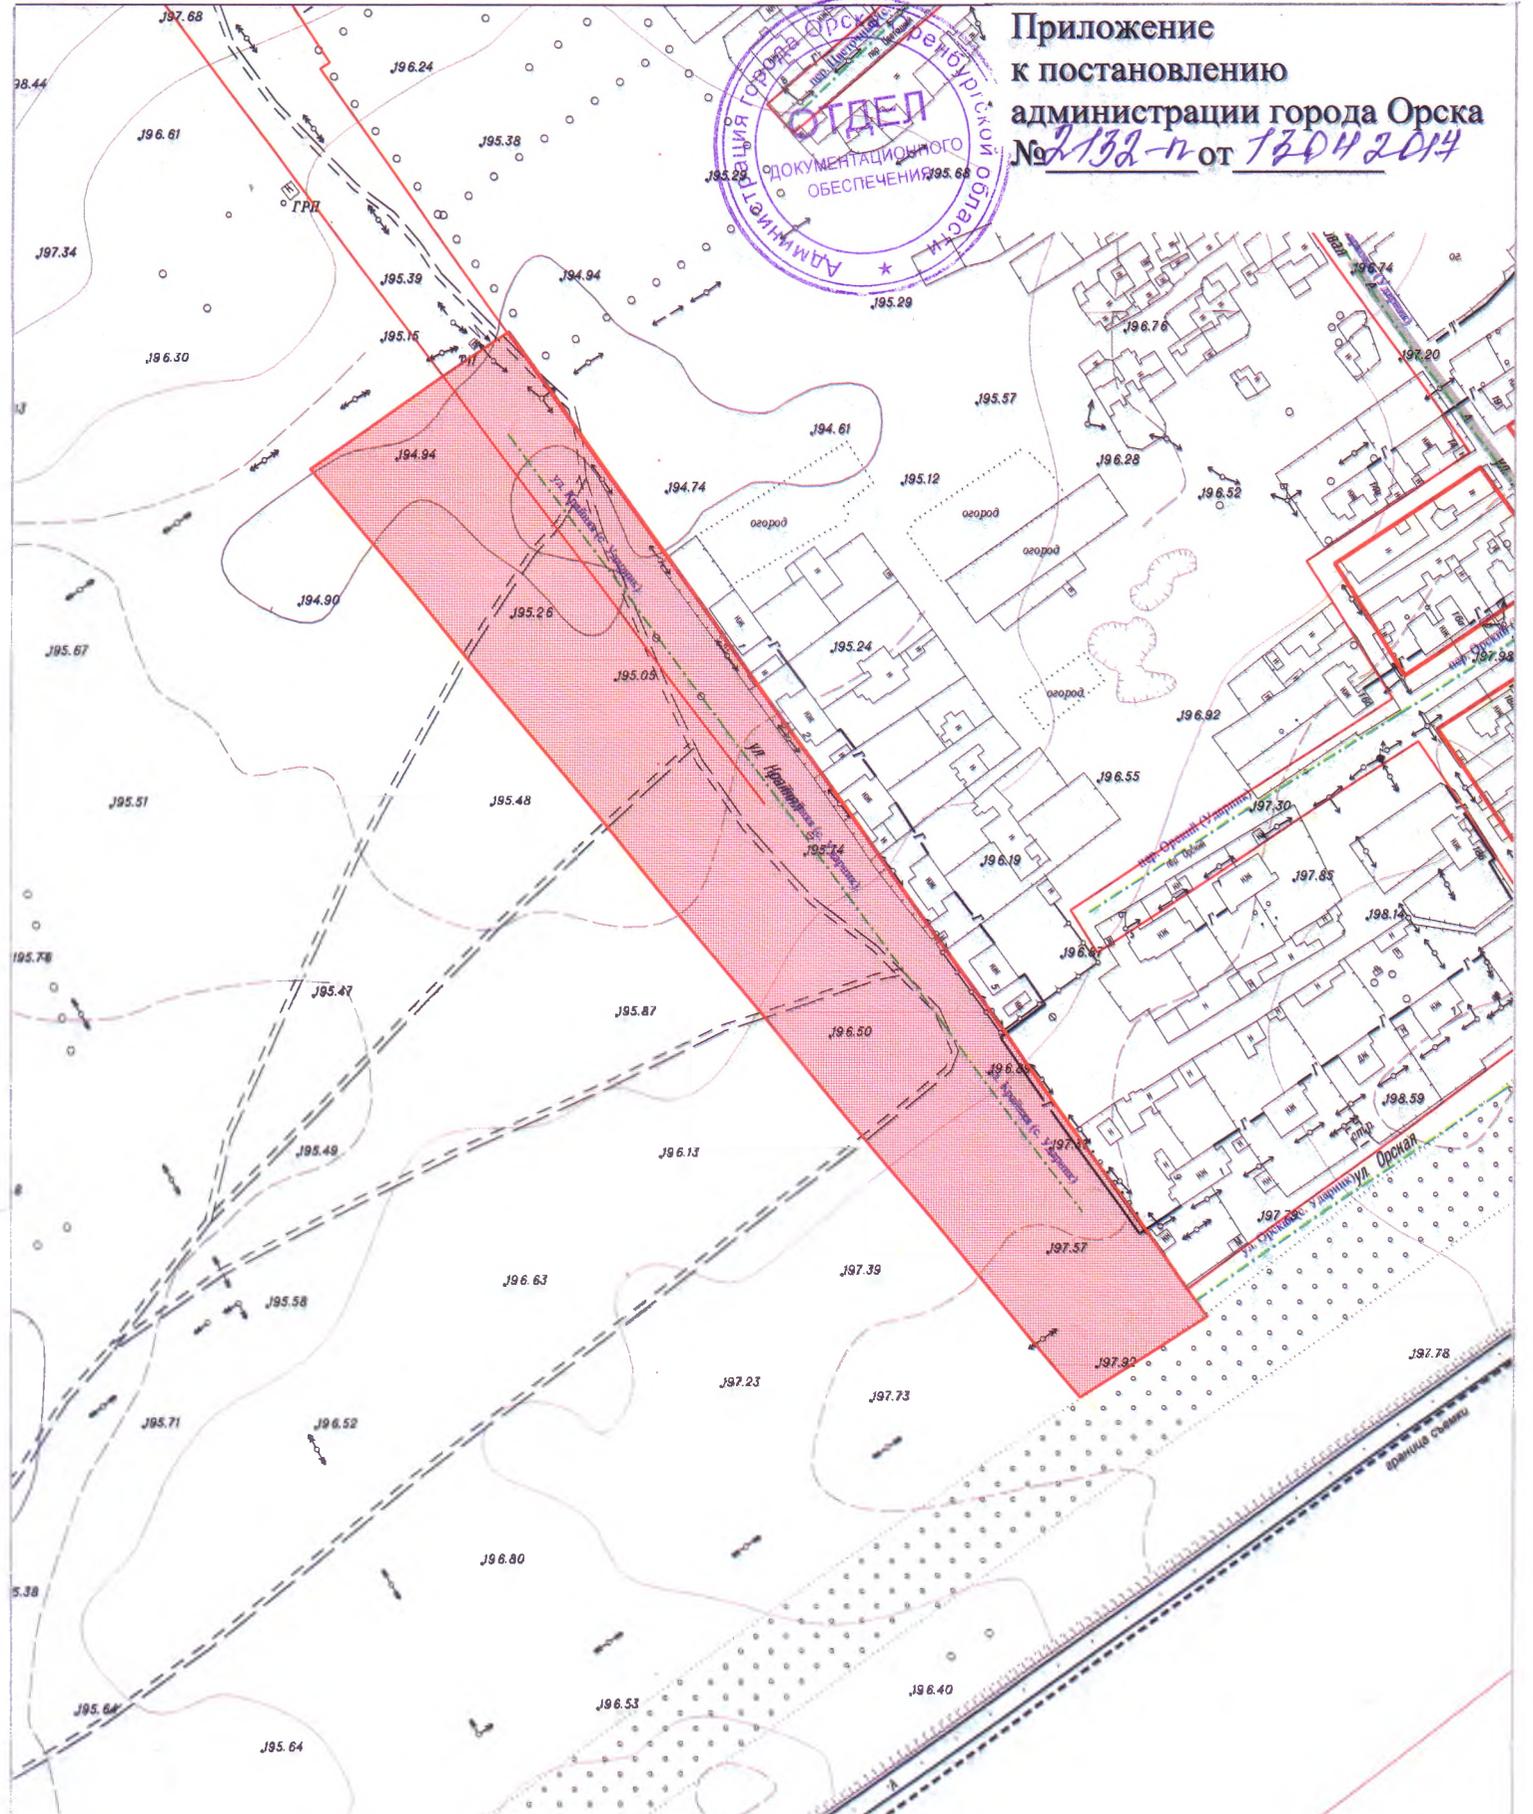

Месторасположение: г.Орск, с. Ударник, ул. Крайняя		Заказчик: Попова З.А.
Чертеж: Границы проектирования		Масштаб 1:3000
Разработан комитетом архитектуры и градостроительства Администрации г. Орска		
Председатель КАиГ	<i>[Signature]</i>	Большаков А.А.
Исполнитель	<i>[Signature]</i>	Олефиренко О.Ю.
		06 АПР 2017
		05.04.17

Границы проектирования