



1Ав?

ПОСТАНОВЛЕНИЕ
администрации города Орска
Оренбургской области

от 22.05.2017 № 2534-н

**О подготовке проекта планировки и
проекта межевания территории
СК Сад № 2 ОА «Орника»,
расположенной в северной части
кадастрового квартала 56:43:0213007,
с целью формирования земельных
участков**

На основании обращения председателя СК Сад № 2 АО «Орника» С.Н. Даутовой от 05 апреля 2017 г. и протокола общего собрания от 06 августа 2016 г., руководствуясь ст.16 Федерального закона от 06 октября 2003 г. № 131-ФЗ «Об общих принципах организации местного самоуправления в Российской Федерации», ст.32 Федерального закона от 15 апреля 1998 г. № 66-ФЗ «О садоводческих, огороднических и дачных некоммерческих объединениях граждан», ст.41, ст.42, ст.43, ст.45, ст.46 Градостроительного кодекса Российской Федерации от 29 декабря 2004 г. № 190-ФЗ, ст.25 Устава г. Орска:

1. Заказчику – С.Н. Даутовой:

1.1. Разрешить осуществить подготовку документации по планировке территории СК Сад № 2 АО «Орника», расположенной в северной части кадастрового квартала 56:43:0213007 (приложение), с целью формирования земельных участков;

1.2. Согласовать техническое задание на подготовку документации по планировке территории с комитетом архитектуры и градостроительства администрации города;

1.3. Подготовить демонстрационные материалы по проекту планировки и проекту межевания территории на бумажном и электронном носителях и представить в комитет архитектуры и градостроительства администрации города Орска в срок до 01 апреля 2018 г. для предстоящего рассмотрения на публичных слушаниях.

2. В случае невыполнения С.Н. Даутовой условий пп.1.3. п.1 настоящего постановления данное постановление считать утратившим силу.

3. Управлению по связям с общественностью администрации города (Е.Н. Абрамова) разместить на официальном сайте администрации города в сети Интернет и опубликовать в газете «Орская газета» данное постановление.

4. Постановление вступает в силу после его официального опубликования на официальном сайте МКУ «Консультационно-методический центр г. Орска» (www.kmc-orisk.ru) с последующей публикацией в газете «Орская газета».

5. Контроль за исполнением настоящего постановления возложить на первого заместителя главы города Ю.В. Исаева.

Глава города Орска
Верно: Начальник
документационного обеспечения




А.В. Одинцов

К.Г. Кузнецова



Приложение
к постановлению

Администрации города Орска
№ 205/18/14 от 18.04.2014

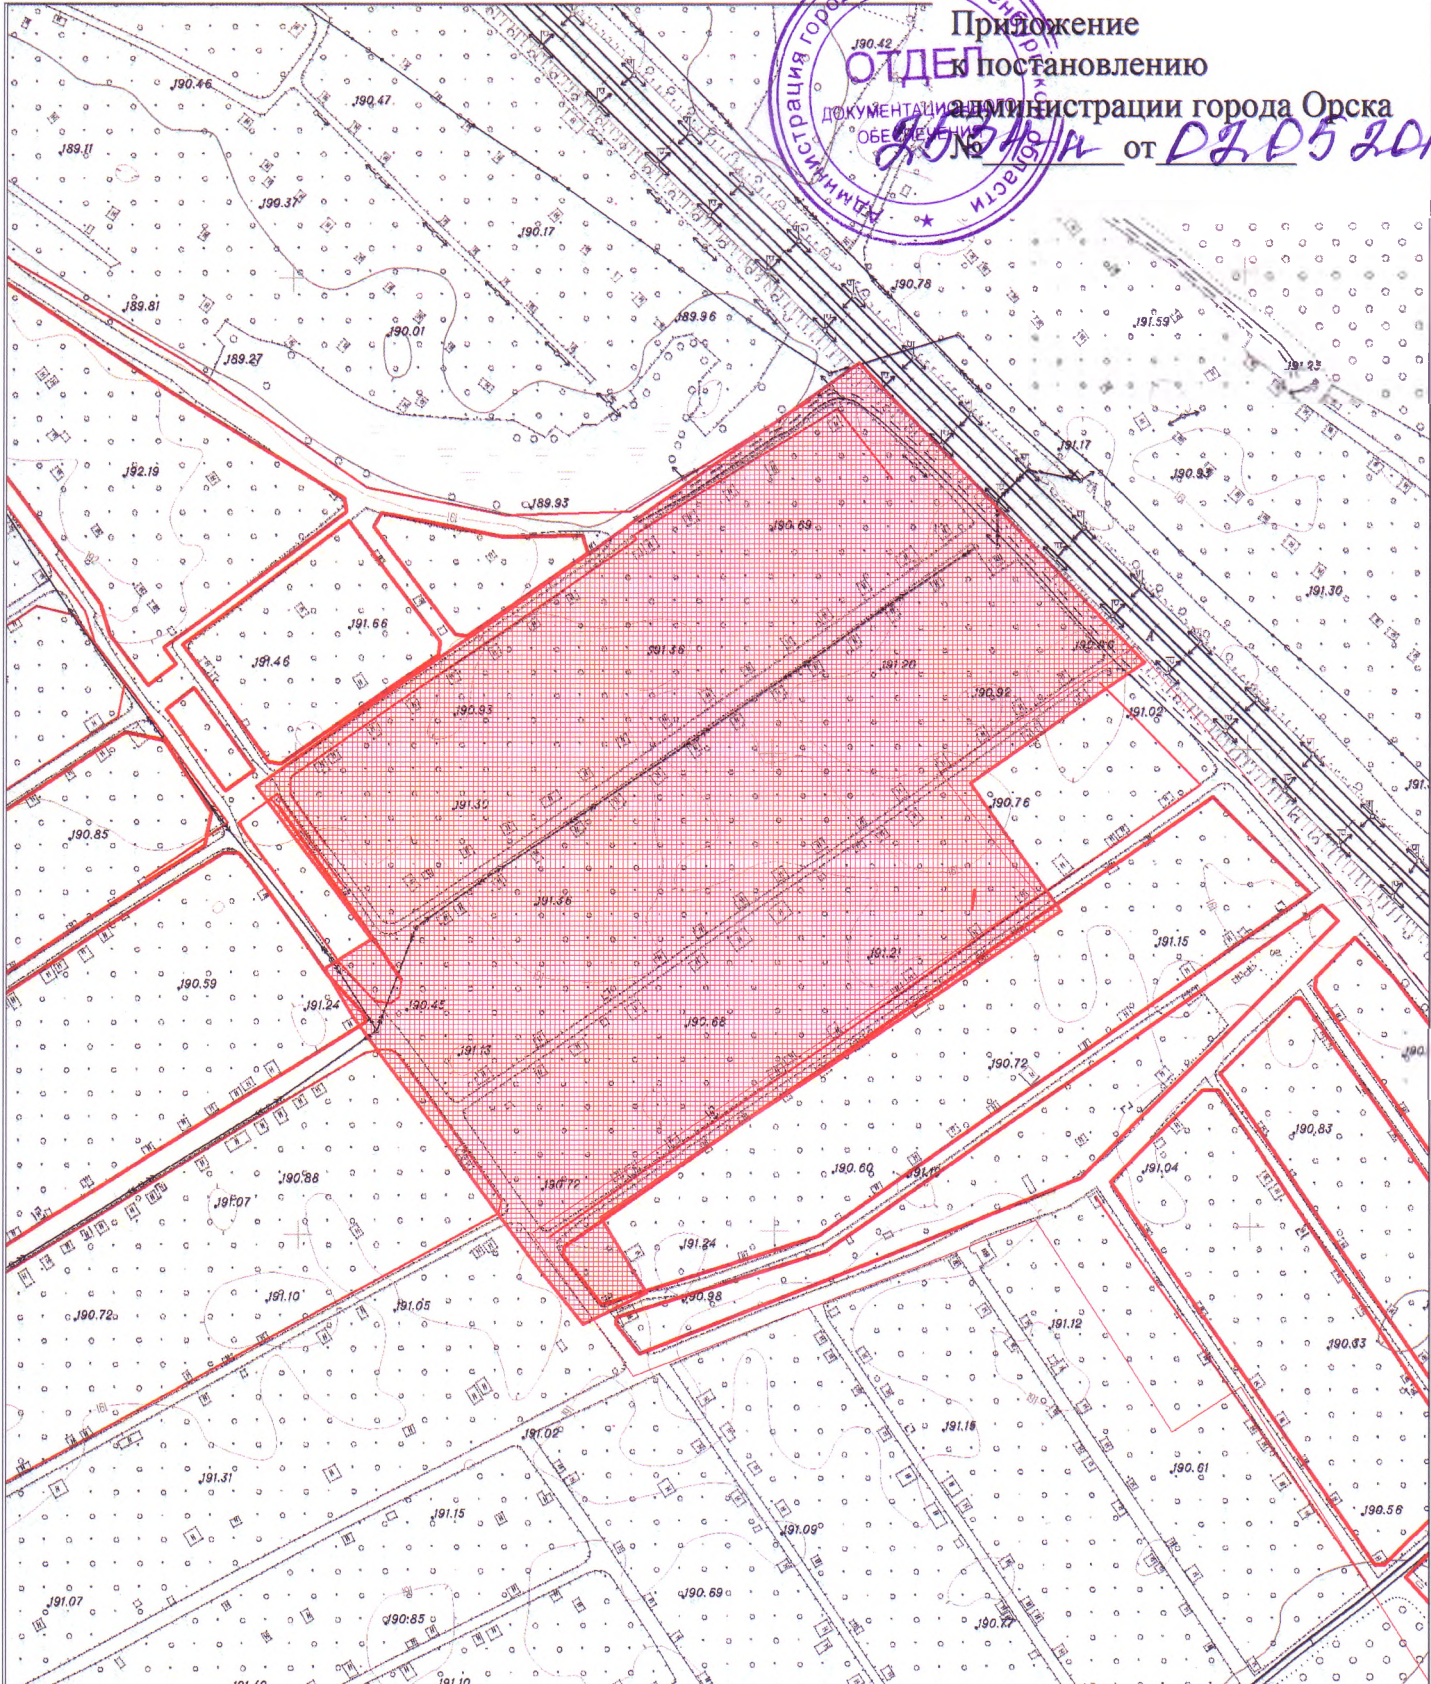

Месторасположение: г.Орск, в северной части кадастрового квартала 56:43:0213007

Заказчик: СК Сад "2 АО "Орника"

Чертеж: Границы проектирования

Масштаб 1:3000

Разработан комитетом архитектуры и градостроительства
Администрации г. Орск

Председатель КАиГ

Большаков А.А.

18 АПР 2014

Исполнитель

Олефиренко О.Ю.

18.04.2014

Границы проектирования