

ИСОГД



ПОСТАНОВЛЕНИЕ
администрации города Орска
Оренбургской области

от РЧРБ/ОИЧ № 332.4-п

О подготовке документации по планировке территории, ограниченной ул. Институтской, ул. Брестской, ул. Студенческой, ул. Елисеевской, с целью установления красных линий и межевания территории

На основании обращения Тодчука Р.А. от 22.05.2017 г., действующей по доверенности Самедовой Н.Г.к. от 25 января 2017 г. № 56 АА 1601320, руководствуясь Определением Октябрьского районного суда г. Орска по гражданскому делу от 17 апреля 2017 г. № 2-89/2017 года, ст.16 Федерального закона от 06 октября 2003 г. № 131-ФЗ «Об общих принципах организации местного самоуправления в Российской Федерации», п.1 ст.45, п.1, п.2 ст.46 Градостроительного кодекса Российской Федерации от 29 декабря 2004 г. № 190-ФЗ, ст.25 Устава г. Орска,:

1. Заказчику – Самедовой Н.Г.к.:

1.1. Разрешить осуществить подготовку документации по планировке территории, ограниченной ул. Институтской, ул. Брестской, ул. Студенческой, ул. Елисеевской, с целью установления красных линий и межевания территории согласно приложению (проект планировки территории, проект межевания территории, градостроительный план);

1.2. Согласовать техническое задание на подготовку документации по планировке территории с комитетом архитектуры и градостроительства администрации города;

1.3. Подготовить демонстрационные материалы по проекту планировки территории, проекту межевания территории на бумажном и электронном носителях и представить их в комитет архитектуры и градостроительства администрации города в срок до 01.06.2018 г. для предстоящего рассмотрения на публичных слушаниях.

2. В случае невыполнения Самедовой Н.Г.к. условий п.п. 1.3 настоящего постановления данное постановление считать утратившим силу.

3. Управлению по связям с общественностью администрации города (Е.Н. Абрамова) разместить на официальном сайте администрации города в сети Интернет и опубликовать в газете «Орская газета» данное постановление.


4. Постановление вступает в силу после его официального опубликования на официальном сайте МКУ «Консультационно-методический центр г. Орска» (www.kmc-orisk.ru) с последующей публикацией в газете «Орская газета».

5. Контроль за исполнением настоящего постановления возложить на первого заместителя главы города Ю.В. Исаева

Глава города Орска

А.В. Одинцов


Верно: Начальник отдела документационного обеспечения

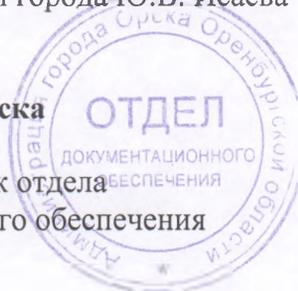

К.Г. Кузнецова

Приложение
к постановлению
администрации города Орска
№ 3387 от 02.06.17

ОТДЕЛ

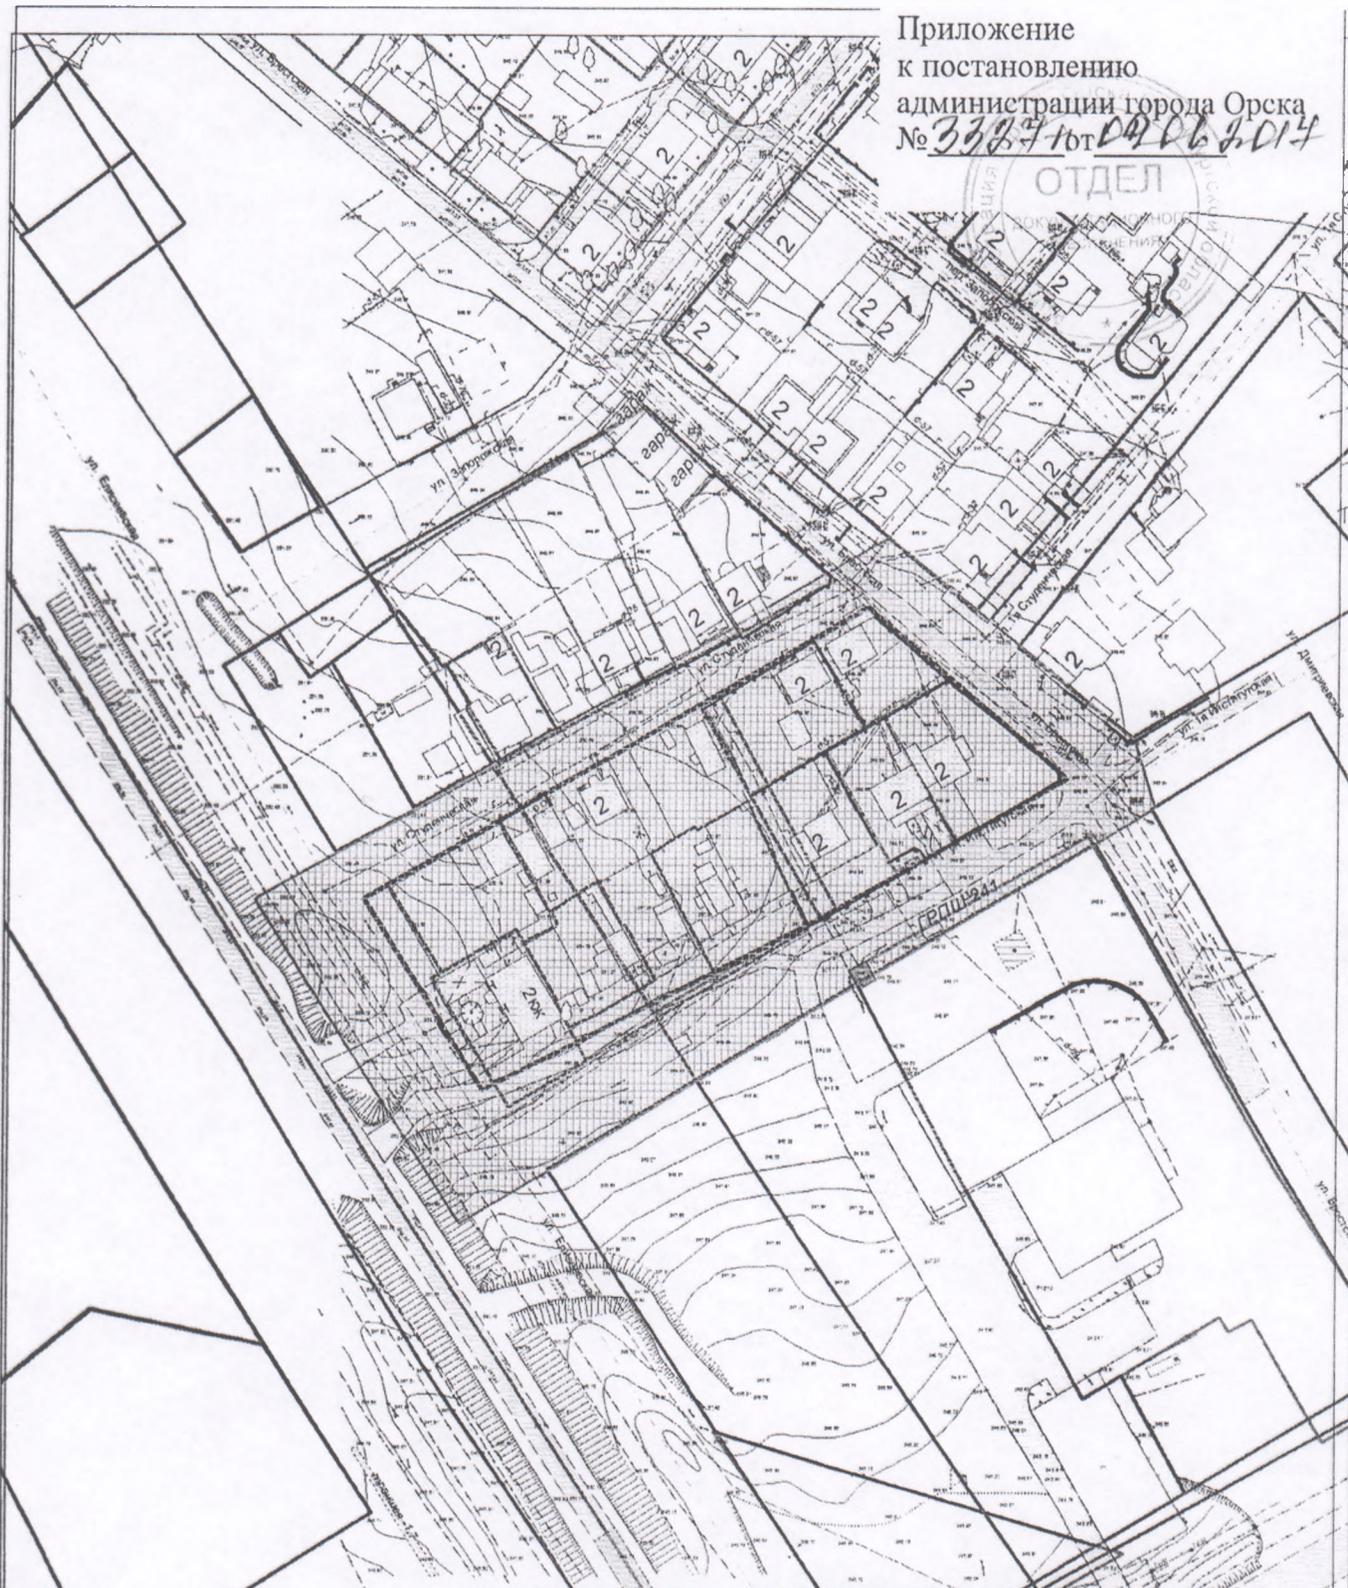

Месторасположение: г.Орск, территория, ограниченная ул. Институтской, ул. Брестской, ул. Студенческой, ул. Елисейской

Заказчик:
Самедова Н.Г.к.

Чертеж: Границы проектирования
Разработан комитетом архитектуры и градостроительства
Администрации г. Орска

Масштаб 1:2000

И.о председателя КАиГ

С.В. Литвиненко

02.06.2017

Исполнитель

Фаттахова И.В.

02.06.17г.



Границы проектирования