



**ПОСТАНОВЛЕНИЕ**  
**администрации города Орска**  
**Оренбургской области**

от 03.10.2018 № 4593-п

**О подготовке документации по планировке территории ТСН «Луч» (кадастровый номер земельного участка 56:43:0000000:226) с целью изменения границ товарищества и формирования земельных участков**

На основании заявления председателя ТСН «Луч» А.Н. Несен от 06.09.2018 г., в соответствии со ст. 28 Федерального закона от 06 октября 2003 г. № 131-ФЗ «Об общих принципах организации местного самоуправления в Российской Федерации», ст. 5.1, ст. 41, ст. 42, ст. 43, ст. 46 Градостроительного кодекса Российской Федерации от 29 декабря 2004 г. № 190-ФЗ, на основании решения Орского городского Совета депутатов от 06 октября 2008 г. № 41-684 «Об утверждении правил землепользования и застройки муниципального образования городского округа «Город Орск», руководствуясь ст. 25 Устава г. Орска:

1. Заказчику – председателю ТСН «Луч» А.Н. Несен:

1.1. Разрешить подготовку документации по планировке территории (проект планировки территории, проект межевания территории) ТСН «Луч» (кадастровый номер земельного участка 56:43:0000000:226) с целью изменения границ товарищества и формирования земельных участков (приложение);

1.2. Подготовить демонстрационные материалы по проекту межевания территории на бумажном и электронном носителях и представить в комитет архитектуры и градостроительства администрации города Орска (Е.А. Андреев) в срок до 01.10.2019 г. для предстоящего рассмотрения на публичных слушаниях.

2. Комитету архитектуры и градостроительства администрации города Орска (Е.А. Андреев) подготовить техническое задание на подготовку документации по планировке территории.


3. В случае невыполнения председателем ТСН «Луч» А.Н. Несен условий пп. 1.2 настоящего постановления данное постановление считать утратившим силу.

4. Управлению по связям с общественностью администрации города (Е.Н. Абрамова) разместить на официальном сайте администрации города в сети Интернет и опубликовать в газете «Орская газета» данное постановление.

5. Постановление вступает в силу после его официального опубликования на официальном сайте МКУ «Консультационно-методический центр г. Орска» ([www.kmc-orsk.ru](http://www.kmc-orsk.ru)) с последующей публикацией в газете «Орская газета».


6. Контроль за исполнением настоящего постановления возложить на первого заместителя главы города Ю.В. Исаева,

Глава города Орска  
Верно: Начальник отдела  
документационного обеспечения

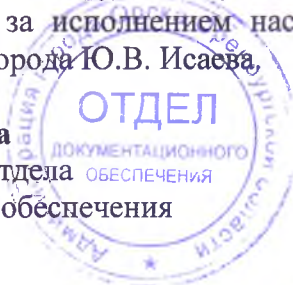

А.В. Одинцов

К.Г. Кузнецова

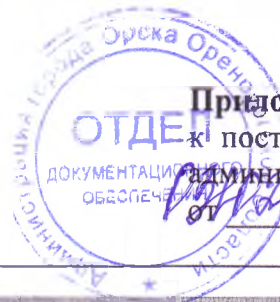


**Приложение**

к постановлению

Администрации города Орск

от *10.05.2018* № *4999-П*

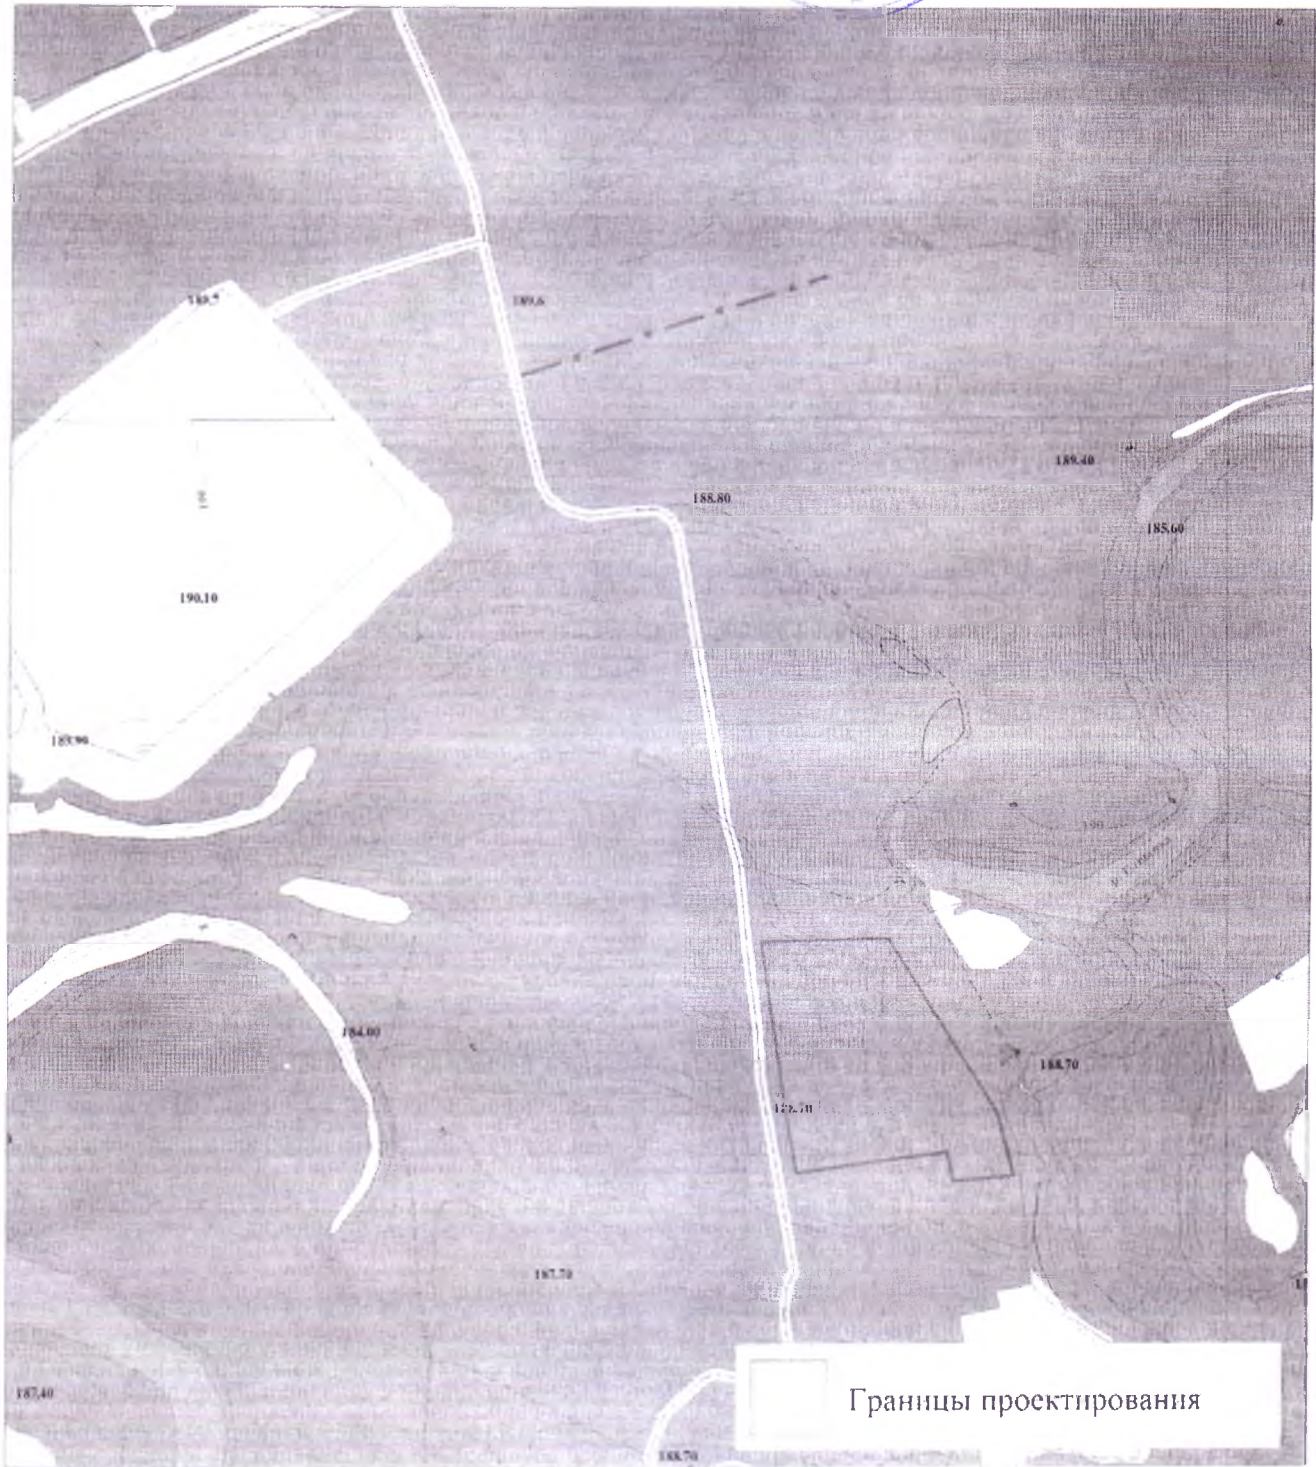

Границы проектирования

Месторасположение: г.Орск, кадастровый номер земельного участка 56:43:0000000:226		
Чертеж: границы проектирования	Заказчик: председатель ТСН «Луч» А.Н. Несен	Масштаб: 1:10000
Разработан комитетом архитектуры и градостроительства администрации города Орск		
Председатель КАиГ	<i>[Signature]</i> Е.А. Андреев	
Исполнитель	<i>[Signature]</i> А.Н. Брунько	