

№ 2



ПОСТАНОВЛЕНИЕ
администрации города Орска
Оренбургской области

от 11.10.2018 № 4721-н

**О подготовке документации по
планировке территории в районе
ул. Гайское шоссе на территории
части кадастрового квартала
56:43:0103001 для строительства
АГЗС**

На основании заявления Морычева А.С. от 07.09.2018 г., в соответствии со ст. 28 Федерального закона от 06 октября 2003 г. № 131-ФЗ «Об общих принципах организации местного самоуправления в Российской Федерации», ст. 5.1 главы 1, главой 5 Градостроительного кодекса Российской Федерации от 29 декабря 2004 г. № 190-ФЗ, на основании решения Орского городского Совета депутатов от 06 октября 2008 г. № 41-684 «Об утверждении правил землепользования и застройки муниципального образования городского округа «Город Орск», руководствуясь ст. 25 Устава г. Орска:

1. Заказчику: Морычеву А.С.:

1.1. Разрешить подготовку документации по планировке территории (проект планировки, проект межевания) в районе ул. Гайское шоссе на территории части кадастрового квартала 56:43:0103001 для строительства АГЗС (приложение);

1.2. Подготовить демонстрационные материалы по проекту планировки и межевания территории на бумажном и электронном носителях и представить в комитет архитектуры и градостроительства администрации города Орска (Е.А. Андреев) в срок до 01.10.2019 г. для предстоящего рассмотрения на публичных слушаниях.

2. Комитету архитектуры и градостроительства администрации города Орска (Е.А. Андреев) подготовить техническое задание на подготовку документации по планировке территории.

3. В случае невыполнения Морычевым А.С. условий пп. 1.2 настоящего постановления данное постановление считать утратившим силу.

4. Управлению по связям с общественностью администрации города (Е.Н. Абрамова) разместить на официальном сайте администрации города в сети Интернет и опубликовать в газете «Орская газета» данное постановление.

5. Постановление вступает в силу после его официального опубликования на официальном сайте МКУ «Консультационно-методический центр г. Орска» (www.kmc-orsk.ru) с последующей публикацией в газете «Орская газета».

6. Контроль за исполнением настоящего постановления возложить на первого заместителя главы города Ю.В. Исаева.

Глава города Орска

А.В. Одинцов


Верно: начальник отдела
документационного обеспечения



К.Г. Кузнецова



Приложение
к постановлению
администрации города Орска
от 10.10.18 № 4721-н

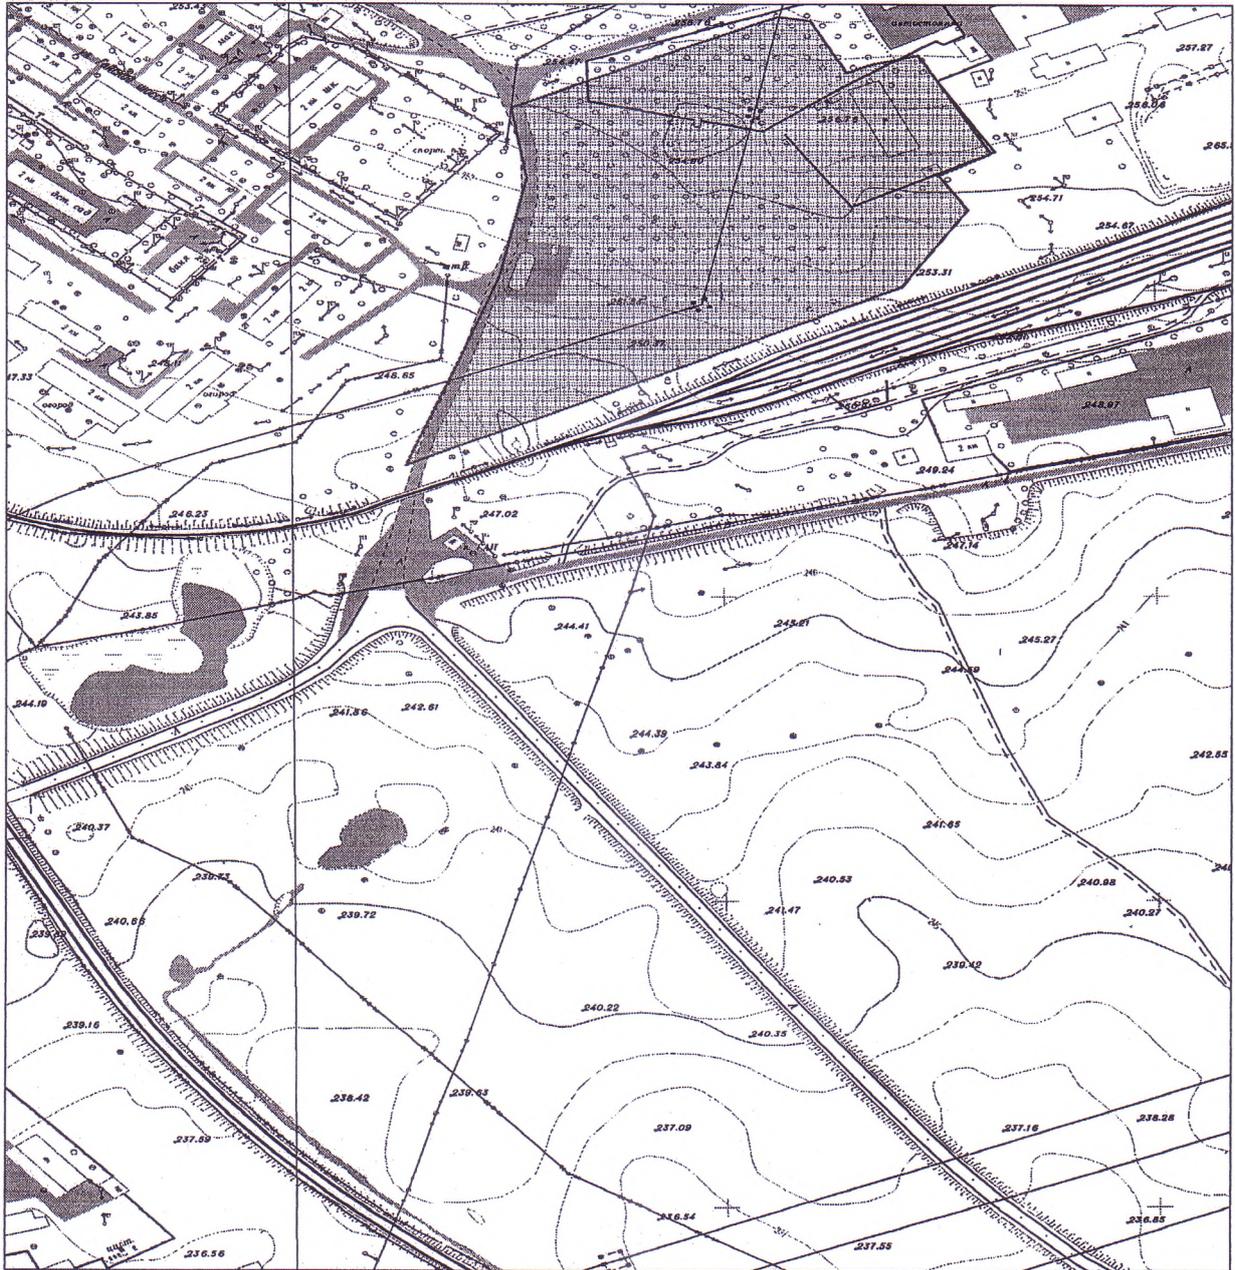

Месторасположение: в районе ул. Гайское шоссе на территории части кадастрового квартала 56:43:0103001			
Чертеж: границы проектирования		Заказчик: Морычев А.С.	Масштаб: 1:3000
Разработан комитетом архитектуры и градостроительства администрации города Орска			
Председатель КАиГ		Е.А. Андреев	
Исполнитель		Н.В. Дьячкова	