



**ПОСТАНОВЛЕНИЕ**  
**администрации города Орска**  
**Оренбургской области**

от 30.10.2018 № 5015-п

**О подготовке документации по планировке территории (проект межевания территории) СК «ГОРОНО», расположенной в северо-западной части кадастрового квартала 56:43:0**

На основании заявления председателя СК «ГОРОНО» К.В. Леонгардта от 10.10.2018 г., в соответствии со ст. 28 Федерального закона от 06 октября 2003 г. № 131-ФЗ «Об общих принципах организации местного самоуправления в Российской Федерации», ст. 5.1 главы 1, главой 5 Градостроительного кодекса Российской Федерации от 29 декабря 2004 г. № 190-ФЗ, на основании решения Орского городского Совета депутатов от 06 октября 2008 г. № 41-684 «Об утверждении правил землепользования и застройки муниципального образования городского округа «Город Орск», руководствуясь ст. 25 Устава г. Орска:

1. Заказчику: председателю СК «ГОРОНО» К.В. Леонгардту:

1.1. Разрешить подготовку документации по планировке территории (проект межевания территории) СК «ГОРОНО», расположенной в северо-западной части кадастрового квартала 56:43:0, с целью изменения красных линий СК «ГОРОНО» и определения площади и границ земельных участков (приложение);

1.2. Подготовить демонстрационные материалы по проекту межевания территории на бумажном и электронном носителях и представить в комитет архитектуры и градостроительства администрации города Орска (Е.А. Андреев) в срок до 01.11.2019 г. для предстоящего рассмотрения на публичных слушаниях.

2. Комитету архитектуры и градостроительства администрации города Орска (Е.А. Андреев) подготовить техническое задание на подготовку документации по планировке территории.

3. В случае невыполнения председателем СК «ГОРОНО» К.В. Леонгардтом условий пп. 1.2 п.1 настоящего постановления данное постановление считать утратившим силу.

4. Управлению по связям с общественностью администрации города (Е.Н. Абрамова) разместить на официальном сайте администрации города в сети Интернет и опубликовать в газете «Орская газета» данное постановление.

5. Постановление вступает в силу после его официального опубликования на официальном сайте МКУ «Консультационно-методический центр г. Орска» ([www.kmc-orsk.ru](http://www.kmc-orsk.ru)) с последующей публикацией в газете «Орская газета».

6. Контроль за исполнением настоящего постановления возложить на первого заместителя главы города Ю.В. Межева

Глава города Орска

Верно: начальник отдела  
документационного обеспечения



А.В. Одинцов

К.Г. Кузнецова



Приложение

к постановлению

администрации города Орска

*В.А. Д.М. 56:43:0*

Схема  
границ проектирования

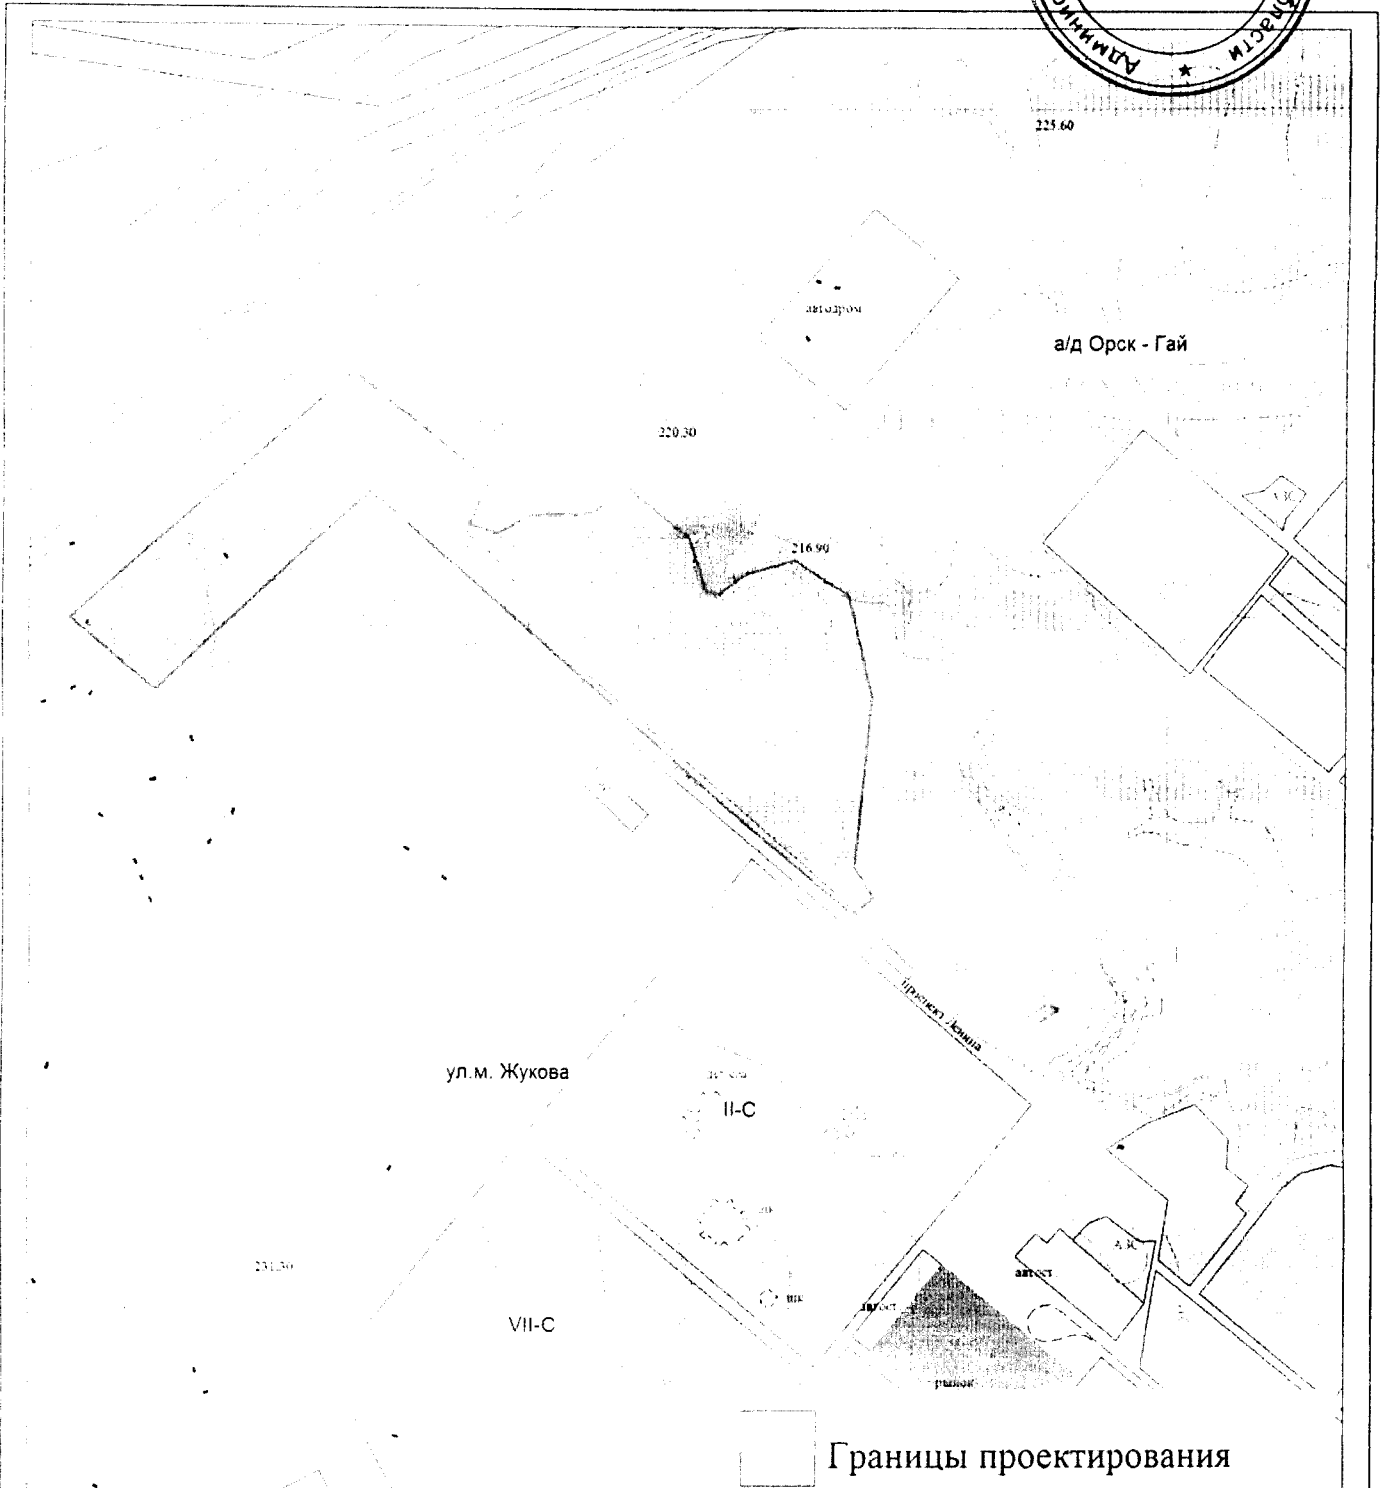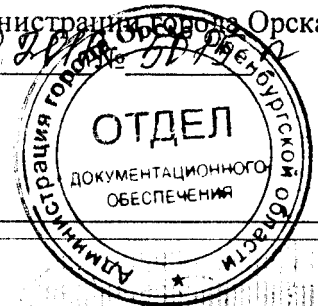

Границы проектирования

Месторасположение: территория в северо-западной части кадастрового квартала 56:43:0		
Чертеж: границы проектирования	Заказчик: К.В. Леонгардт	Масштаб: 1:10000
Разработан комитетом архитектуры и градостроительства администрации города Орска		
Председатель КАиГ	<i>[Signature]</i>	Е.А. Андреев
Исполнитель	<i>[Signature]</i>	Н.Н. Федорова
		18.10.2018
		18.10.2018