



ПОСТАНОВЛЕНИЕ
администрации города Орска
Оренбургской области

от 11.11.2019 № 5246-п

О подготовке документации по планировке территории (проект планировки территории, проект межевания территории) ТСН «Виктория», расположенной в районе остановки общественного транспорта «2-я Садовая»

На основании заявления председателя ТСН «Виктория» А.Ф. Харитоновой от 03.10.2018 г., в соответствии со ст. 28 Федерального закона от 06 октября 2003 г. № 131-ФЗ «Об общих принципах организации местного самоуправления в Российской Федерации», ст. 5.1 главы 1, главой 5 Градостроительного кодекса Российской Федерации от 29 декабря 2004 г. № 190-ФЗ, на основании решения Орского городского Совета депутатов от 06 октября 2008 г. № 41-684 «Об утверждении правил землепользования и застройки муниципального образования городского округа «Город Орск», руководствуясь ст. 25 Устава г. Орска:

1. Заказчику: председателю ТСН «Виктория» А.Ф. Харитонову:

1.1. Разрешить подготовку документации по планировке территории (проект планировки территории, проект межевания территории) ТСН «Виктория», расположенной в районе остановки общественного транспорта «2-я Садовая», с целью установления границ ТСН «Виктория» и определения площади и границ земельных участков (приложение);

1.2. Подготовить демонстрационные материалы документации по планировке территории на бумажном и электронном носителях и представить в комитет архитектуры и градостроительства администрации города Орска (Е.А. Андреев) в срок до 01.11.2019 г. для предстоящего рассмотрения на публичных слушаниях.

2. Комитету архитектуры и градостроительства администрации города Орска (Е.А. Андреев) подготовить техническое задание на подготовку документации по планировке территории.

3. В случае невыполнения председателем ТСН «Виктория» А.Ф. Харитоновым условий пп. 1.2 п.1 настоящего постановления данное постановление считать утратившим силу.

4. Управлению по связям с общественностью администрации города (Е.Н. Абрамова) разместить на официальном сайте администрации города в сети Интернет и опубликовать в газете «Орская газета» данное постановление.

5. Постановление вступает в силу после его официального опубликования на официальном сайте МКУ «Консультационно-методический центр г. Орска» (www.kmc-orsk.ru) с последующей публикацией в газете «Орская газета».

6. Контроль за исполнением настоящего постановления возложить на первого заместителя главы города Ю.В. Исаева.

Глава города Орска
Верно: начальник отдела
документационного обеспечения




А.В. Одинцов

К.Г. Кузнецова

Приложение
к постановлению

Администрации города Орска
№ 01/11-П

Схема
границ проектирования

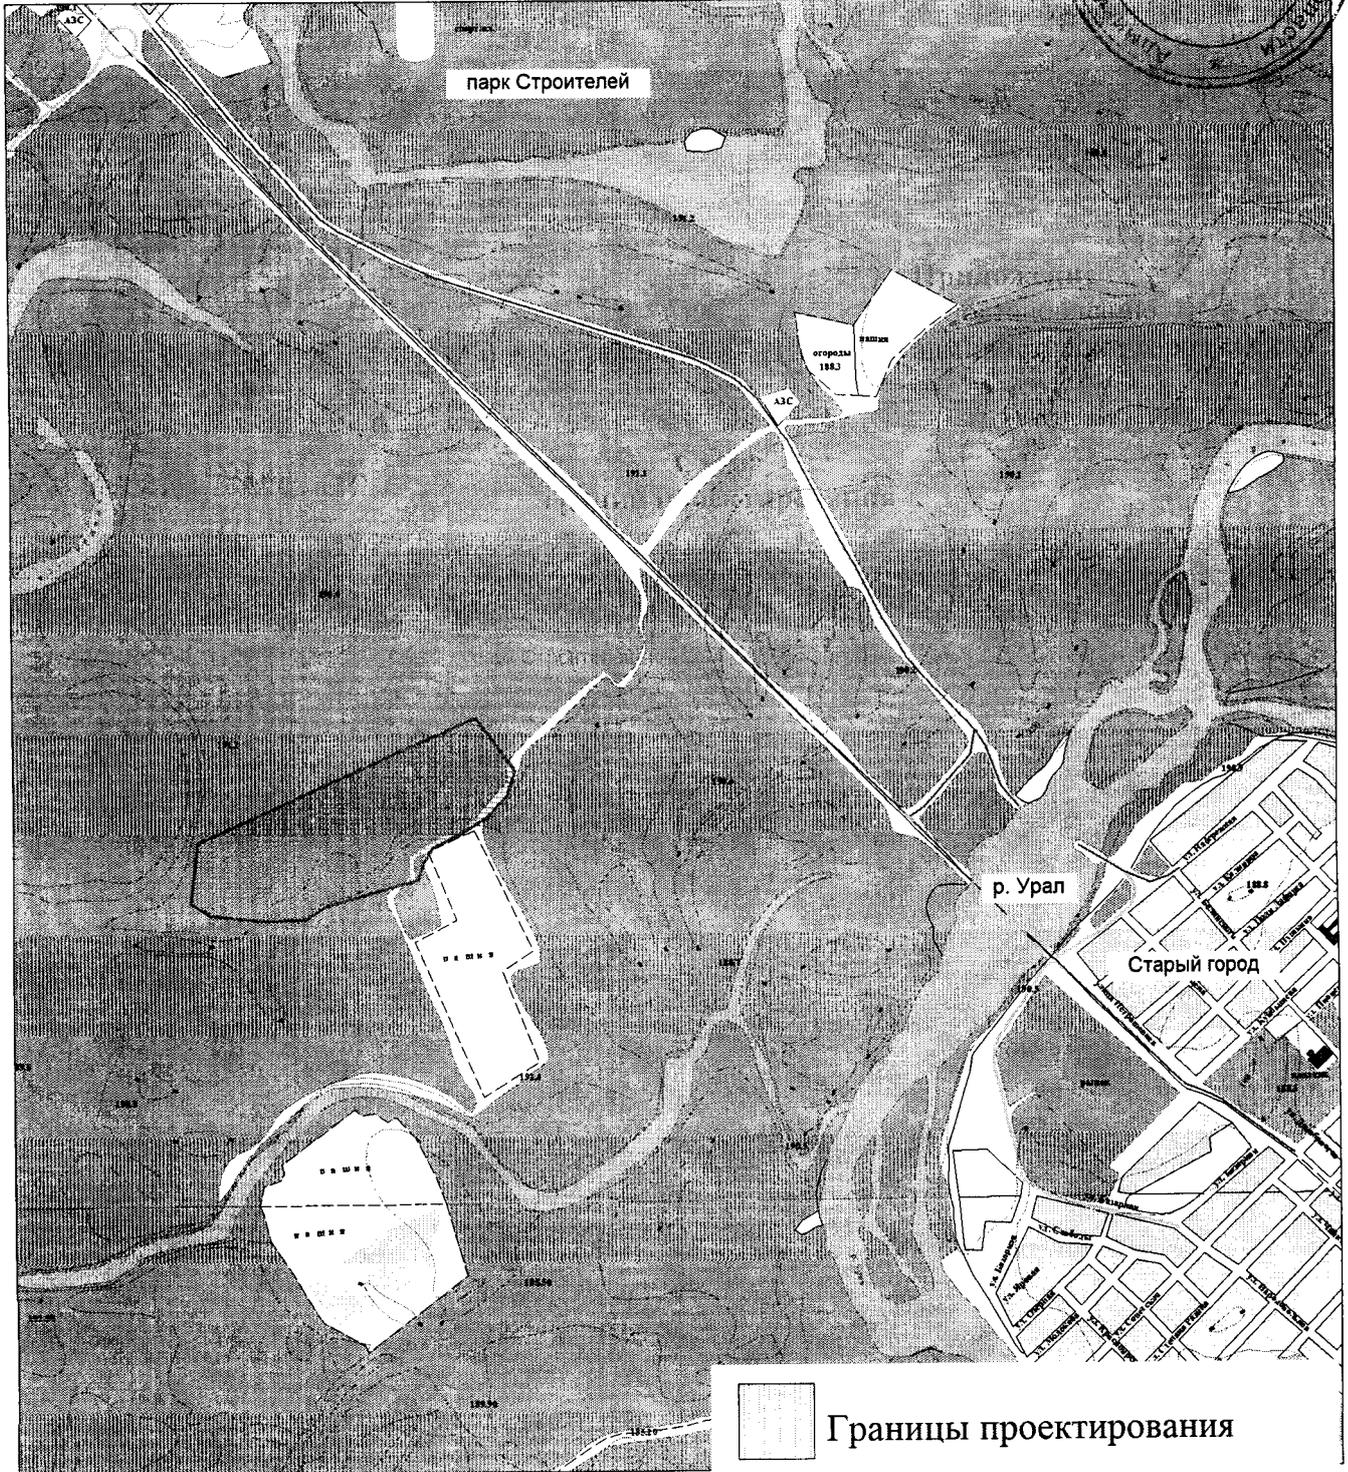

Месторасположение: территория в районе остановки общественного транспорта «2-я Садовая»			
Чертеж: границы проектирования		Заказчик: Харитонов А.Ф.	Масштаб: 1:15000
Разработан комитетом архитектуры и градостроительства администрации города Орска			
Председатель КАиГ		Е.А. Андреев	19.10.2018
Исполнитель		Н.Н. Федорова	18.10.2018