



**ПОСТАНОВЛЕНИЕ**  
**администрации города Орска**  
**Оренбургской области**

от 17.01.2018 № 510-П

**О подготовке документации по планировке территории, расположенной в районе ул. Кумакской, 35, с целью строительства индивидуальных жилых домов и установления границ застроенных земельных участков**

На основании обращения Есалина Б.М. от 17.01.2018 г., руководствуясь ст.16 Федерального закона от 06 октября 2003 г. № 131-ФЗ «Об общих принципах организации местного самоуправления в Российской Федерации», ст.41, ст.42, ст.43, ст.44, ст.45 Градостроительного кодекса Российской Федерации от 29 декабря 2004 г. № 190-ФЗ, ст. 25 Устава г. Орска:

1. Заказчику – Есалину Б.М.:

1.1. Разрешить осуществить подготовку документации по планировке территории (проект планировки территории и проект межевания территории), расположенной в районе ул. Кумакской, 35 (приложение), с целью строительства индивидуальных жилых домов и установления границ застроенных земельных участков;

1.2. Согласовать техническое задание на подготовку документации по планировке территории с комитетом архитектуры и градостроительства администрации города;

1.3. Подготовить демонстрационные материалы по проекту планировки и проекту межевания территории на бумажном и электронном носителях и представить в комитет архитектуры и градостроительства администрации города Орска в срок до 15 января 2019 г. для предстоящего рассмотрения на публичных слушаниях.

2. В случае невыполнения Есалиным Б.М. условий пп.1.3. п.1 настоящего постановления данное постановление считать утратившим силу.

3. Управлению по связям с общественностью администрации города (Е.Н. Абрамова) разместить на официальном сайте администрации города в сети Интернет и опубликовать в газете «Орская газета» данное постановление.

4. Постановление вступает в силу после его официального опубликования на официальном сайте МКУ «Консультационно-методический центр г. Орска» ([www.kmc-orisk.ru](http://www.kmc-orisk.ru)) с последующей публикацией в газете «Орская газета».

5. Контроль за исполнением настоящего постановления возложить на первого заместителя главы города Ю.В. Исаева.

Глава города Орска

Верно: Начальник отдела  
документационного обеспечения




А.В. Одинцов

К.Г. Кузнецова



Приложение  
к постановлению  
Администрации города Орска  
№ 319-п от 14.02.2018

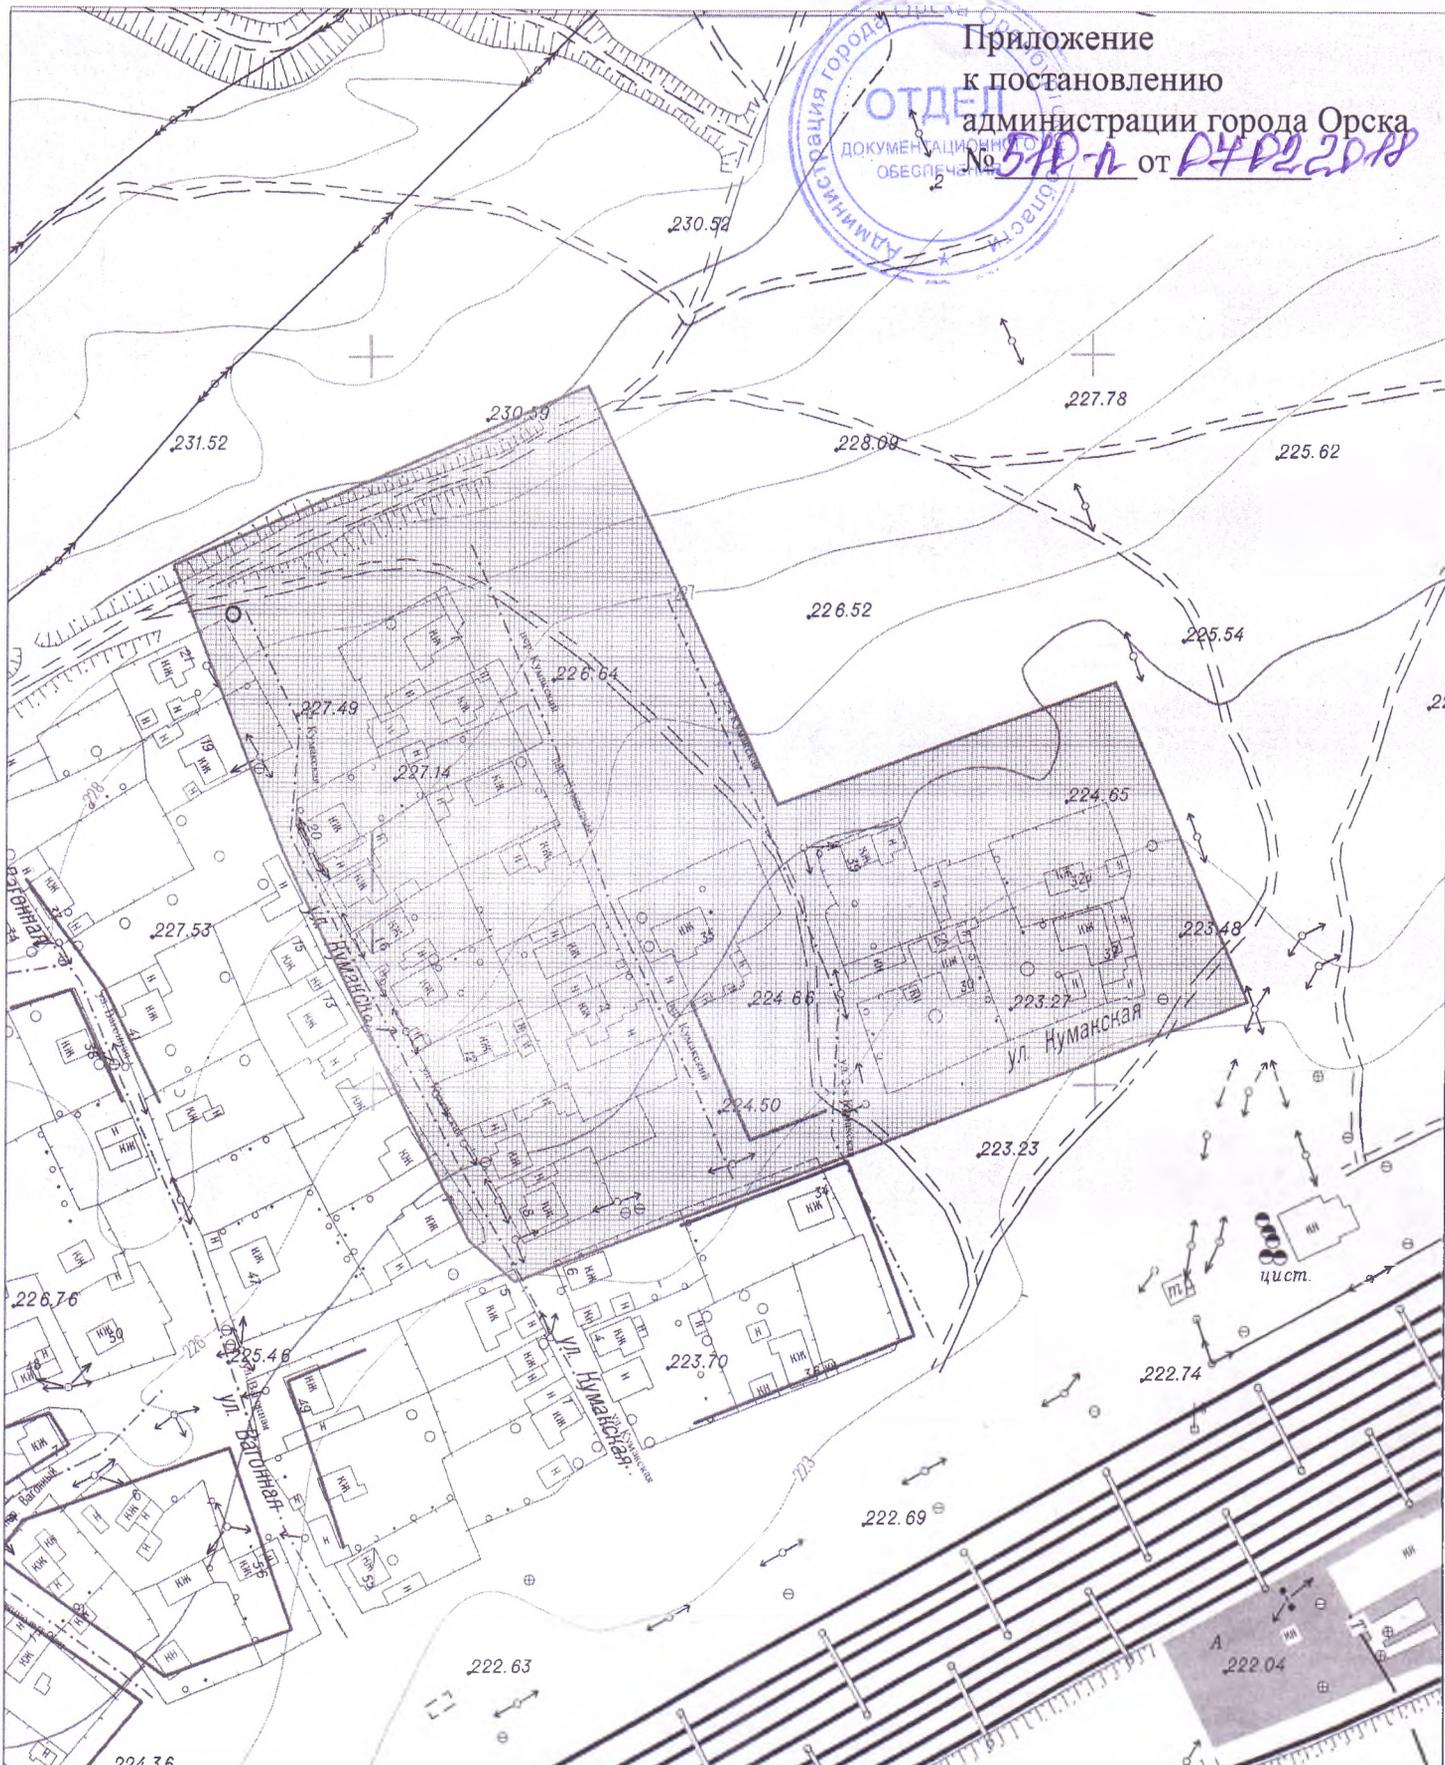

Месторасположение: г.Орск, в районе ул. Кумакской, 35		Заказчик: Есалин Б.М.
Чертеж: Границы проектирования		Масштаб 1:2000
Разработан комитетом архитектуры и градостроительства Администрации г. Орска		
И.о. председателя КАиГ		Литвиненко С.В.
Исполнитель		Олефиренко О.Ю. 14/01/2018

Границы проектирования