



**ПОСТАНОВЛЕНИЕ**  
**администрации города Орска**  
**Оренбургской области**

от 11.11.2018 № 5188-н

**О подготовке документации по планировке территории (проект межевания территории), ограниченной пр. Ленина, ул. Гомельской, ул. Кременчугской**

На основании заявления Никифорова Е.О. от 11.10.2018 г., действующего по доверенности от имени Вежновец М.А., Семенченковой Г.В. (от 23.01.2017 г. серия 56 АА № 1635425), в соответствии со ст. 28 Федерального закона от 06 октября 2003 г. № 131-ФЗ «Об общих принципах организации местного самоуправления в Российской Федерации», ст. 5.1 главы 1, главой 5 Градостроительного кодекса Российской Федерации от 29 декабря 2004 г. № 190-ФЗ, на основании решения Орского городского Совета депутатов от 06 октября 2008 г. № 41-684 «Об утверждении правил землепользования и застройки муниципального образования городского округа «Город Орск», руководствуясь ст. 25 Устава г. Орска:

1. Заказчику: Никифорову Е.О.:

1.1. Разрешить подготовку документации по планировке территории (проект межевания территории), ограниченной пр. Ленина, ул. Гомельской, ул. Кременчугской, с целью изменения красных линий улицы и уточнения границ земельных участков (схема границ проектируемой территории прилагается);

1.2. Подготовить демонстрационные материалы по проекту межевания территории на бумажном и электронном носителях и представить в комитет архитектуры и градостроительства администрации города Орска (Е.А. Андреев) в срок до 01.11.2019 г. для предстоящего рассмотрения на публичных слушаниях.

2. Комитету архитектуры и градостроительства администрации города Орска (Е.А. Андреев) подготовить техническое задание на подготовку документации по планировке территории.

3. В случае невыполнения Никифоровым Е.О. условий пп. 1.2 п.1 настоящего постановления данное постановление считать утратившим силу.

4. Управлению по связям с общественностью администрации города (Е.Н. Абрамова) разместить на официальном сайте администрации города в сети Интернет и опубликовать в газете «Орская газета» данное постановление.

5. Постановление вступает в силу после его официального опубликования на официальном сайте МКУ «Консультационно-методический центр г. Орска» ([www.kmc-orск.ru](http://www.kmc-orск.ru)) с последующей публикацией в газете «Орская газета».

6. Контроль за исполнением настоящего постановления возложить на первого заместителя главы города Ю.В. Исаева.

Глава города Орска

А.В. Одинцов

Верно: начальник отдела документационного обеспечения



*Кузнецова*

К.Г. Кузнецова



Приложение


к постановлению

администрации города Орска

от 18.08.2018 № 948-п

Схема

границ проектирования территории

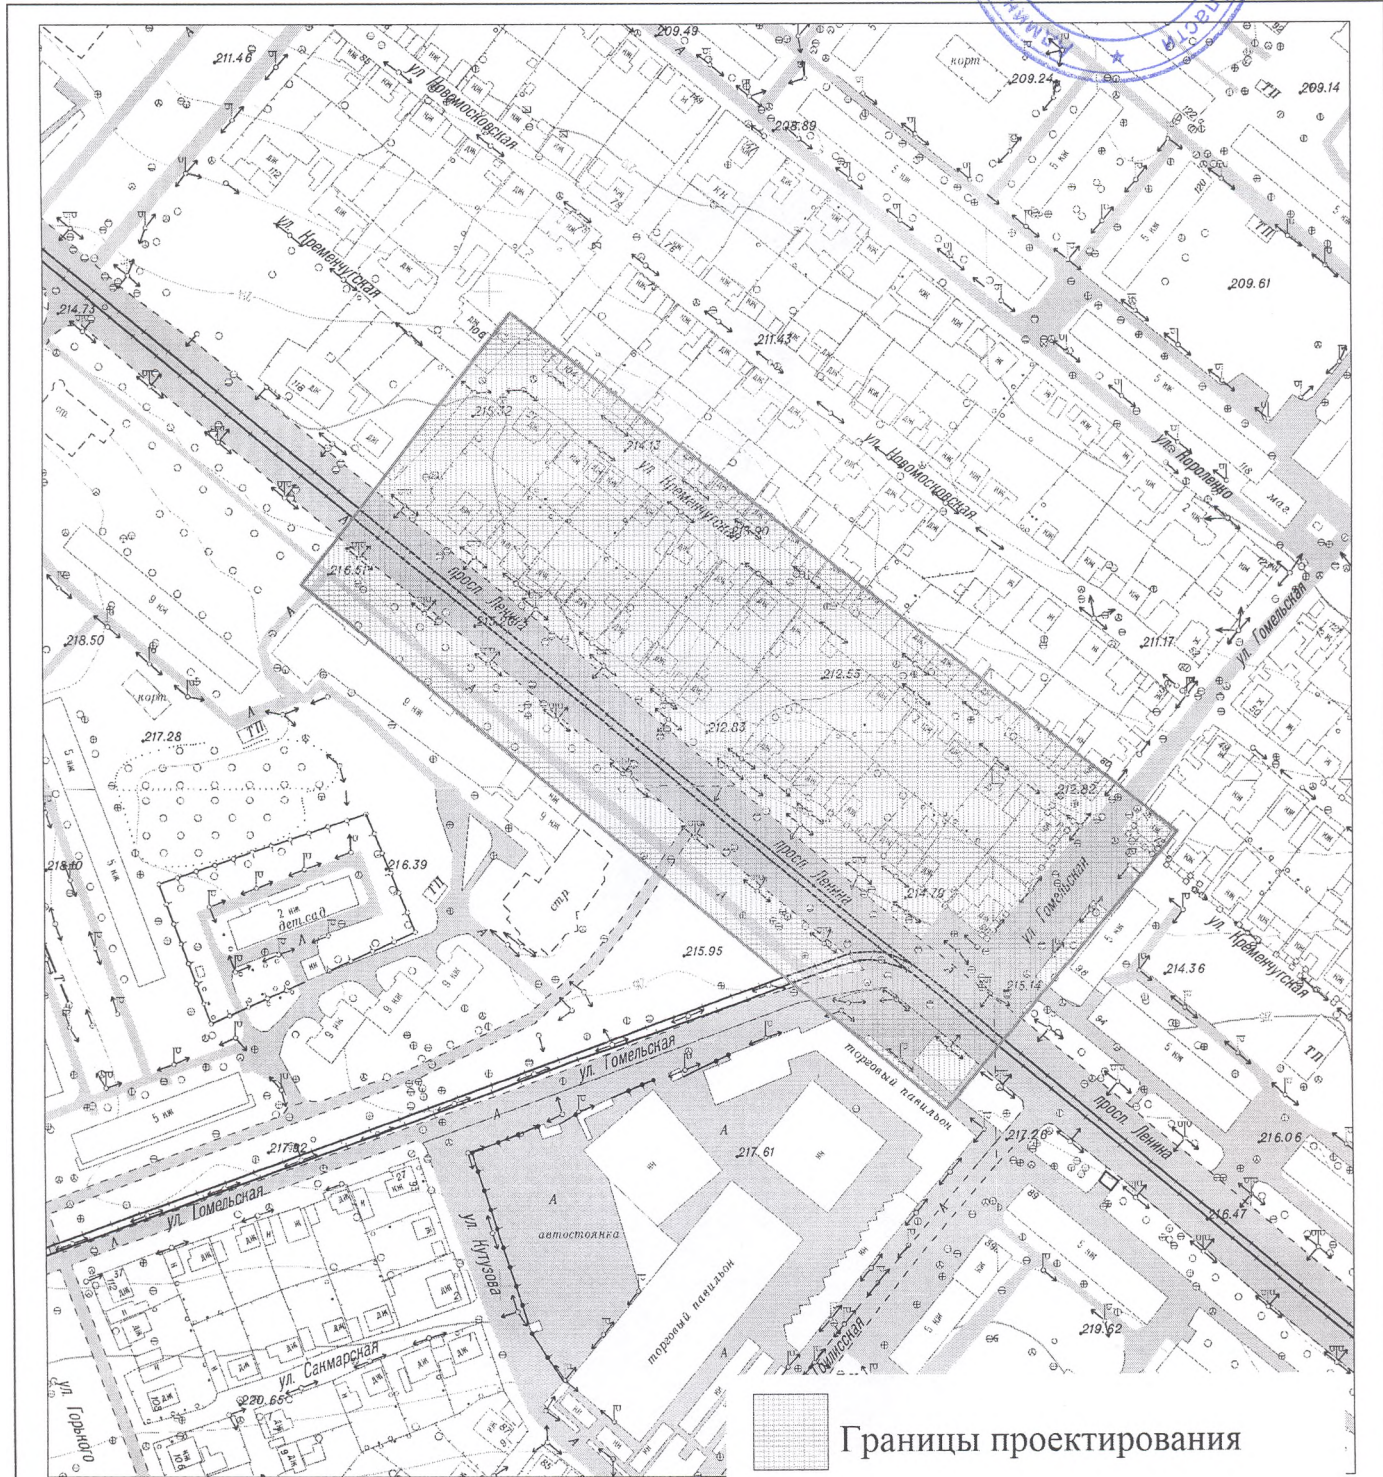

Месторасположение: территория, ограниченная пр. Ленина, ул. Гомельской, ул. Кременчугской		
Чертеж: границы проектирования	Заказчик: Никифоров Е.О.	Масштаб: 1:3000
Разработан комитетом архитектуры и градостроительства администрации города Орска		
Председатель КАиГ	Е.А. Андреев	
Исполнитель	Н.Н. Федорова	23.10.2018