



**ПОСТАНОВЛЕНИЕ**  
администрации города Орска  
Оренбургской области

от 16.11.2018 № 5329 п

**О подготовке документации по планировке территории (проект планировки территории, проект межевания территории), расположенной в северной части кадастрового квартала 56:43:0311042**

На основании заявления Бакайкина А.П. от 16.10.2018 г., в соответствии со ст. 28 Федерального закона от 06 октября 2003 г. № 131-ФЗ «Об общих принципах организации местного самоуправления в Российской Федерации», ст. 5.1 главы 1, главой 5 Градостроительного кодекса Российской Федерации от 29 декабря 2004 г. № 190-ФЗ, на основании решения Орского городского Совета депутатов от 06 октября 2008 г. № 41-684 «Об утверждении правил землепользования и застройки муниципального образования городского округа «Город Орск», руководствуясь ст. 25 Устава г. Орска:

1. Заказчику: Бакайкину А.П.:

1.1. Разрешить подготовку документации по планировке территории (проект планировки территории, проект межевания территории), расположенной в северной части кадастрового квартала 56:43:0311042, с целью установления красных линий и определения границ земельного участка для строительства гаражей (схема границ проектируемой территории прилагается);

1.2. Подготовить демонстрационные материалы документации по планировке территории на бумажном и электронном носителях и представить в комитет архитектуры и градостроительства администрации города Орска (Е.А. Андреев) в срок до 01.12.2019 г. для предстоящего рассмотрения на публичных слушаниях.

2. Комитету архитектуры и градостроительства администрации города Орска (Е.А. Андреев) подготовить техническое задание на подготовку документации по планировке территории.

3. В случае невыполнения Бакайкиным А.П. условий пп. 1.2 п.1 настоящего постановления данное постановление считать утратившим силу.

4. Управлению по связям с общественностью администрации города (Е.Н. Абрамова) разместить на официальном сайте администрации города в сети Интернет и опубликовать в газете «Орская газета» данное постановление.

5. Постановление вступает в силу после его официального опубликования на официальном сайте МКУ «Консультационно-методический центр г. Орска» ([www.kmc-orск.ru](http://www.kmc-orск.ru)) с последующей публикацией в газете «Орская газета».

6. Контроль за исполнением настоящего постановления возложить на первого заместителя главы города Ю.В. Исаева.

Глава города Орска

А.В. Одинцов

Верно: и.о. начальника  
документационного обеспечения

А.А. Матурина





Приложение


к постановлению

Администрации города Орск

№ 5574-П

Схема

границ проектируемой территории

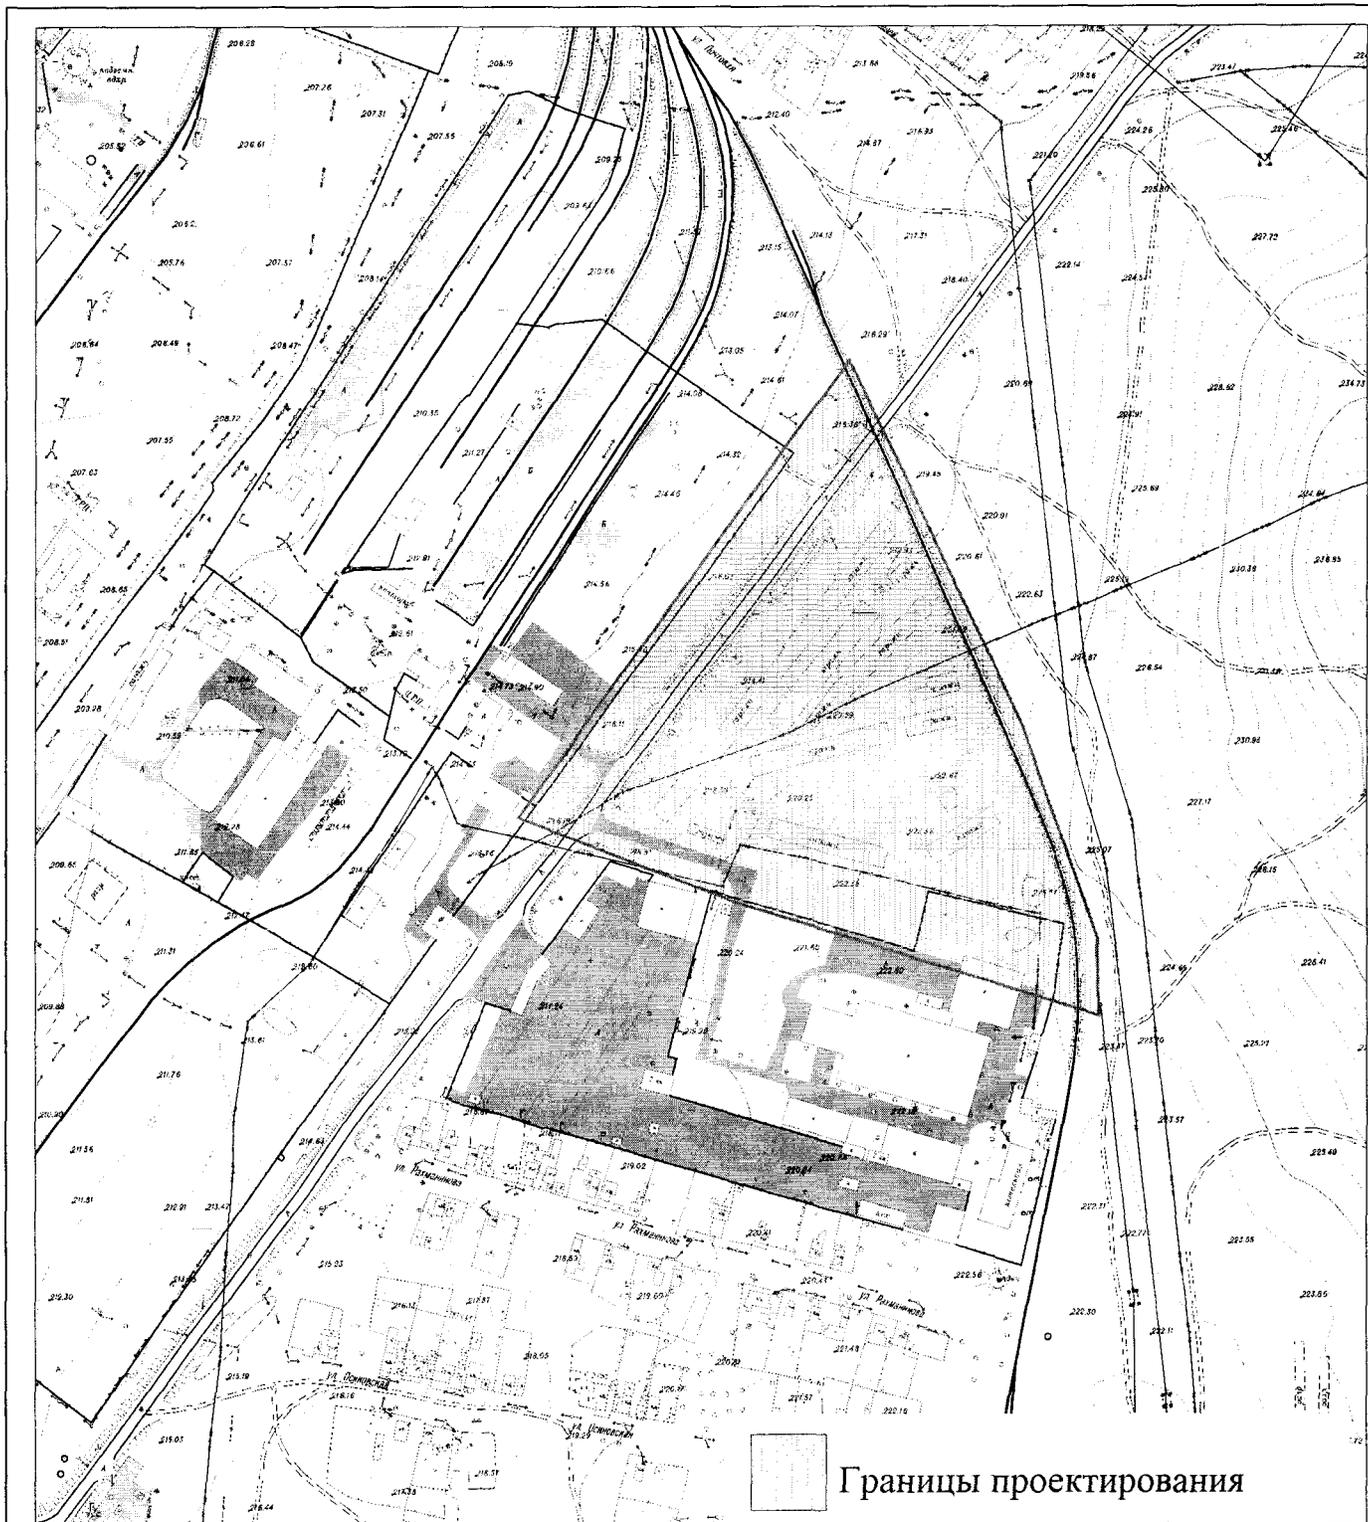

Месторасположение: территория расположена в северной части кадастрового квартала 56:43:0311042		
Чертеж: границы проектирования	Заказчик: Бакайкин А.П.	Масштаб: 1:5000
Разработан комитетом архитектуры и градостроительства администрации города Орск		
Председатель КАиГ	Е.А. Андреев	12.10.2018
Исполнитель	Н.Н. Федорова	19.10.2018