



ПОСТАНОВЛЕНИЕ
администрации города Орска
Оренбургской области

от 28.12.2018 № 6153-п

О подготовке документации по планировке территории (проект межевания территории) ПОСТ №1 ПОГАТ-1 в границах земельного участка с кадастровым номером 56:43:0325003:94

На основании заявления председателя ПОСТ №1 ПОГАТ-1 В.Д. Гумерова от 21.11.2018 г., в соответствии со ст. 28 Федерального закона от 06 октября 2003 г. № 131-ФЗ «Об общих принципах организации местного самоуправления в Российской Федерации», ст. 5.1 главы 1, главой 5 Градостроительного кодекса Российской Федерации от 29 декабря 2004 г. № 190-ФЗ, на основании решения Орского городского Совета депутатов от 06 октября 2008 г. № 41-684 «Об утверждении правил землепользования и застройки муниципального образования городского округа «Город Орск», руководствуясь ст. 25 Устава г. Орска:

1. Заказчику Гумерову В.Д.:

1.1. Разрешить подготовку документации по планировке территории (проект межевания территории) ПОСТ №1 ПОГАТ-1 в границах земельного участка с кадастровым номером 56:43:0325003:94 с целью установления площади и границ земельных участков, предназначенных для садоводства (схема границ проектируемой территории прилагается);

1.2. Подготовить демонстрационные материалы документации по планировке территории на бумажном и электронном носителях и представить в комитет архитектуры и градостроительства администрации города Орска (Е.А. Андреев) в срок до 01.12.2019 г. для предстоящего рассмотрения на публичных слушаниях.

2. Комитету архитектуры и градостроительства администрации города Орска (Е.А. Андреев) подготовить техническое задание на подготовку документации по планировке территории.

3. В случае невыполнения Гумеровым В.Д. условий пп. 1.2 п.1 настоящего постановления данное постановление считать утратившим силу.

4. Управлению по связям с общественностью администрации города (Е.Н. Абрамова) разместить на официальном сайте администрации города в сети Интернет и опубликовать в газете «Орская газета» данное постановление.

5. Постановление вступает в силу после его официального опубликования на официальном сайте МКУ «Консультационно-методический центр г. Орска» (www.kmc-orsk.ru) с последующей публикацией в газете «Орская газета».

6. Контроль за исполнением настоящего постановления возложить на первого заместителя главы города Ю.В. Исаева.

Глава города Орска

А.В. Одинцов

Верно: и.о. начальника отдела
документационного обеспечения

А.А. Матурина


Приложение

к постановлению

администрации города Орска

от 28.12.2018 № 6753-п

СХЕМА
границ проектируемой территории

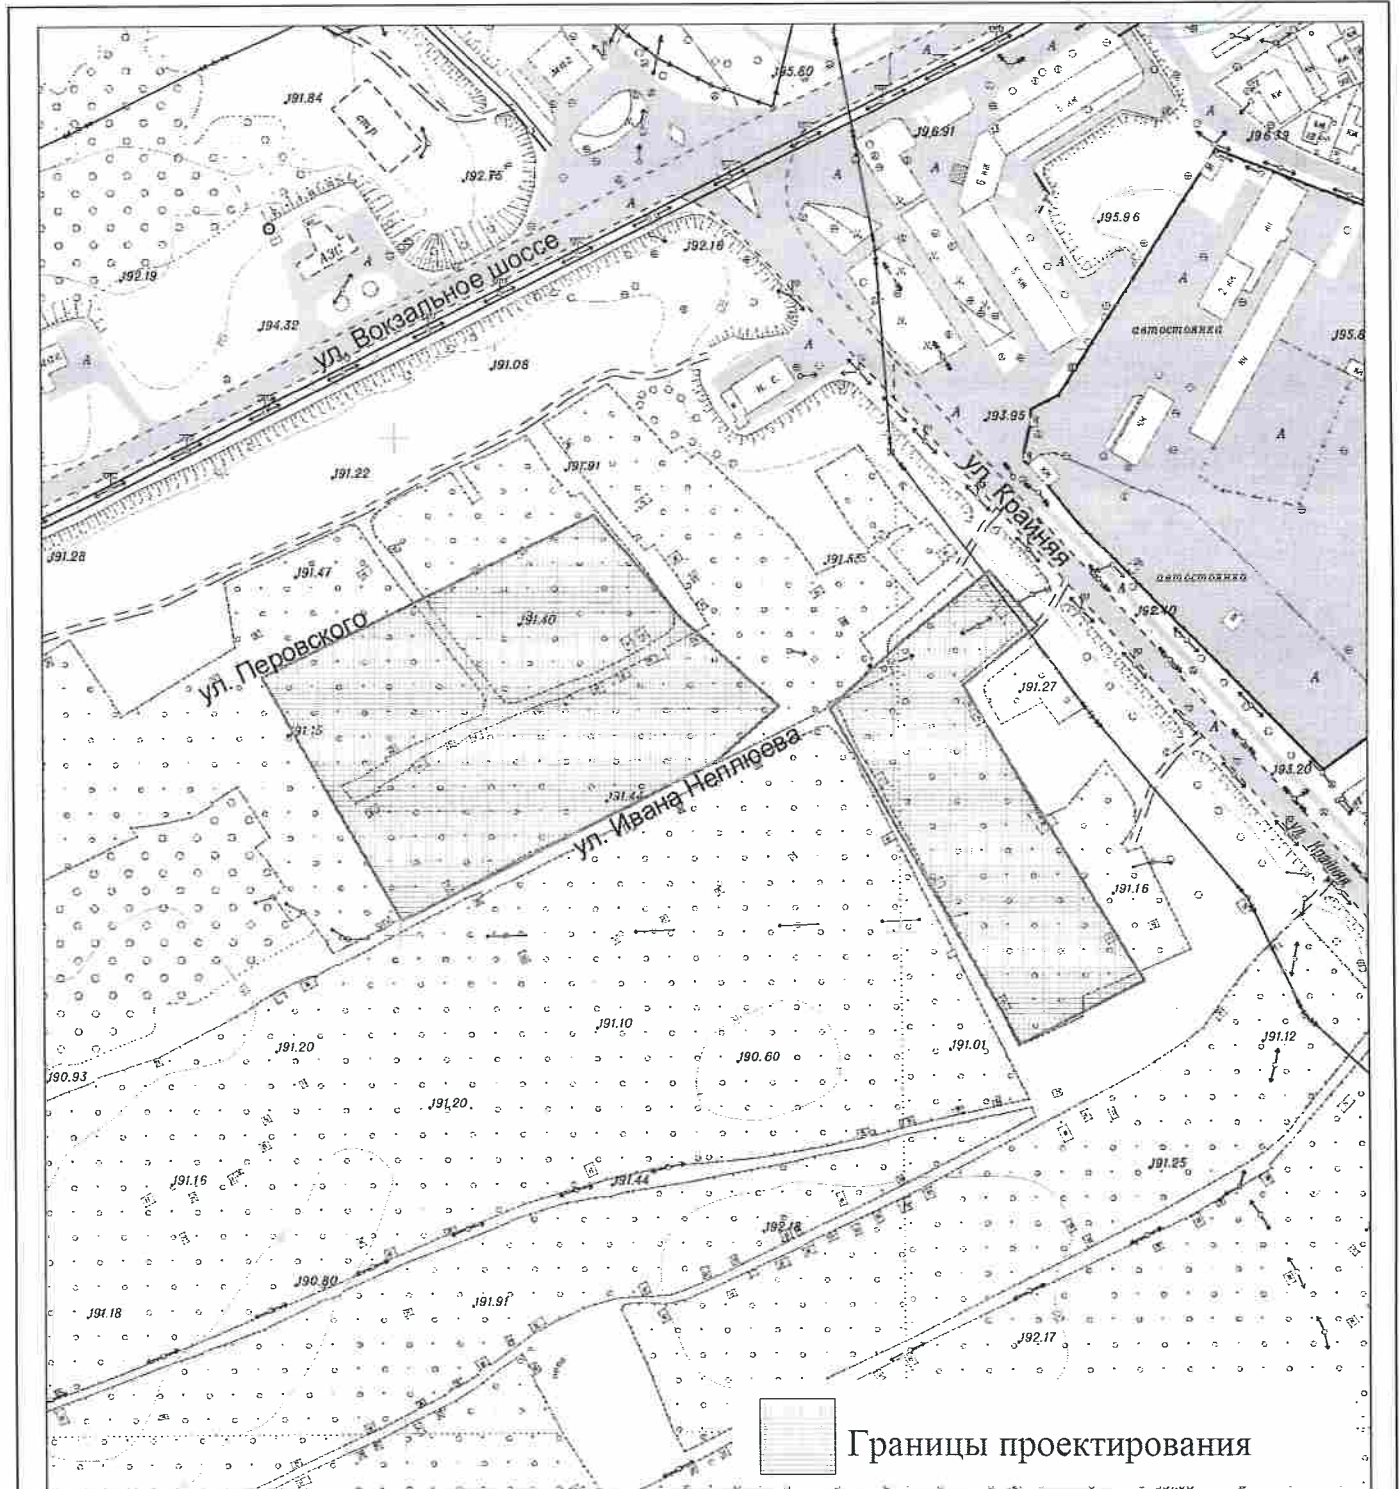

Месторасположение: территория в границах земельного участка с кадастровым номером 56:43:0325003:94			
Чертеж: границы проектирования		Заказчик: Гумеров В.Д.	Масштаб: 1:3000
Разработан комитетом архитектуры и градостроительства администрации города Орска			
И.о. председателя КАиГ		С.В. Литвиненко	
Исполнитель		Н.Н. Федорова	21.12.2018