



ПОСТАНОВЛЕНИЕ
администрации города Орска
Оренбургской области

от 24.10.2016 № 6298-п

**О подготовке документации по
планировке территории,
расположенной в восточной части
кадастрового квартала 56:43:0214013,
с целью формирования границ дачного
товарищества**

На основании обращения Кривко А.О. от 04.10.2016 г., руководствуясь ст. 16 Федерального закона от 06 октября 2003 г. № 131-ФЗ «Об общих принципах организации местного самоуправления в Российской Федерации», п.1 ст.45, п.1, п.2 ст.46 Градостроительного кодекса Российской Федерации от 29 декабря 2004 г. № 190-ФЗ, ст.25 Устава г. Орска:

1. Заказчику – Кривко А.О.:

1.1. Разрешить осуществить подготовку документации по планировке территории (в полном объеме), расположенной в восточной части кадастрового квартала 56:43:0214013, с целью формирования границ дачного товарищества;

1.2. Согласовать техническое задание на подготовку документации по планировке территории с комитетом архитектуры и градостроительства администрации города;

1.3. Подготовить демонстрационные материалы по проекту планировки и проекту межевания территории на бумажном и электронном носителях и представить в комитет архитектуры и градостроительства администрации города Орска (А.А. Большаков) в срок до 01 октября 2017 г. для предстоящего рассмотрения на публичных слушаниях.

2. В случае невыполнения Кривко А.О. условий пп.1.3. п.1 настоящего постановления данное постановление считать утратившим силу.

3. Управлению по связям с общественностью и национальной политике администрации города (О.В. Николаева) разместить на официальном сайте администрации города в сети Интернет и опубликовать в газете «Орская газета» данное постановление.

4. Постановление вступает в силу после его официального опубликования на официальном сайте МКУ «Консультационно-методический центр г. Орска» (www.kmc-orisk.ru) с последующей публикацией в газете «Орская газета».

5. Контроль за исполнением настоящего постановления возложить на первого заместителя главы города О.Н. Николаенко.


**Первый заместитель
главы города**

Верно: начальник отдела
документационного обеспечения



О.Н. Николаенко

К.Г. Кузнецова

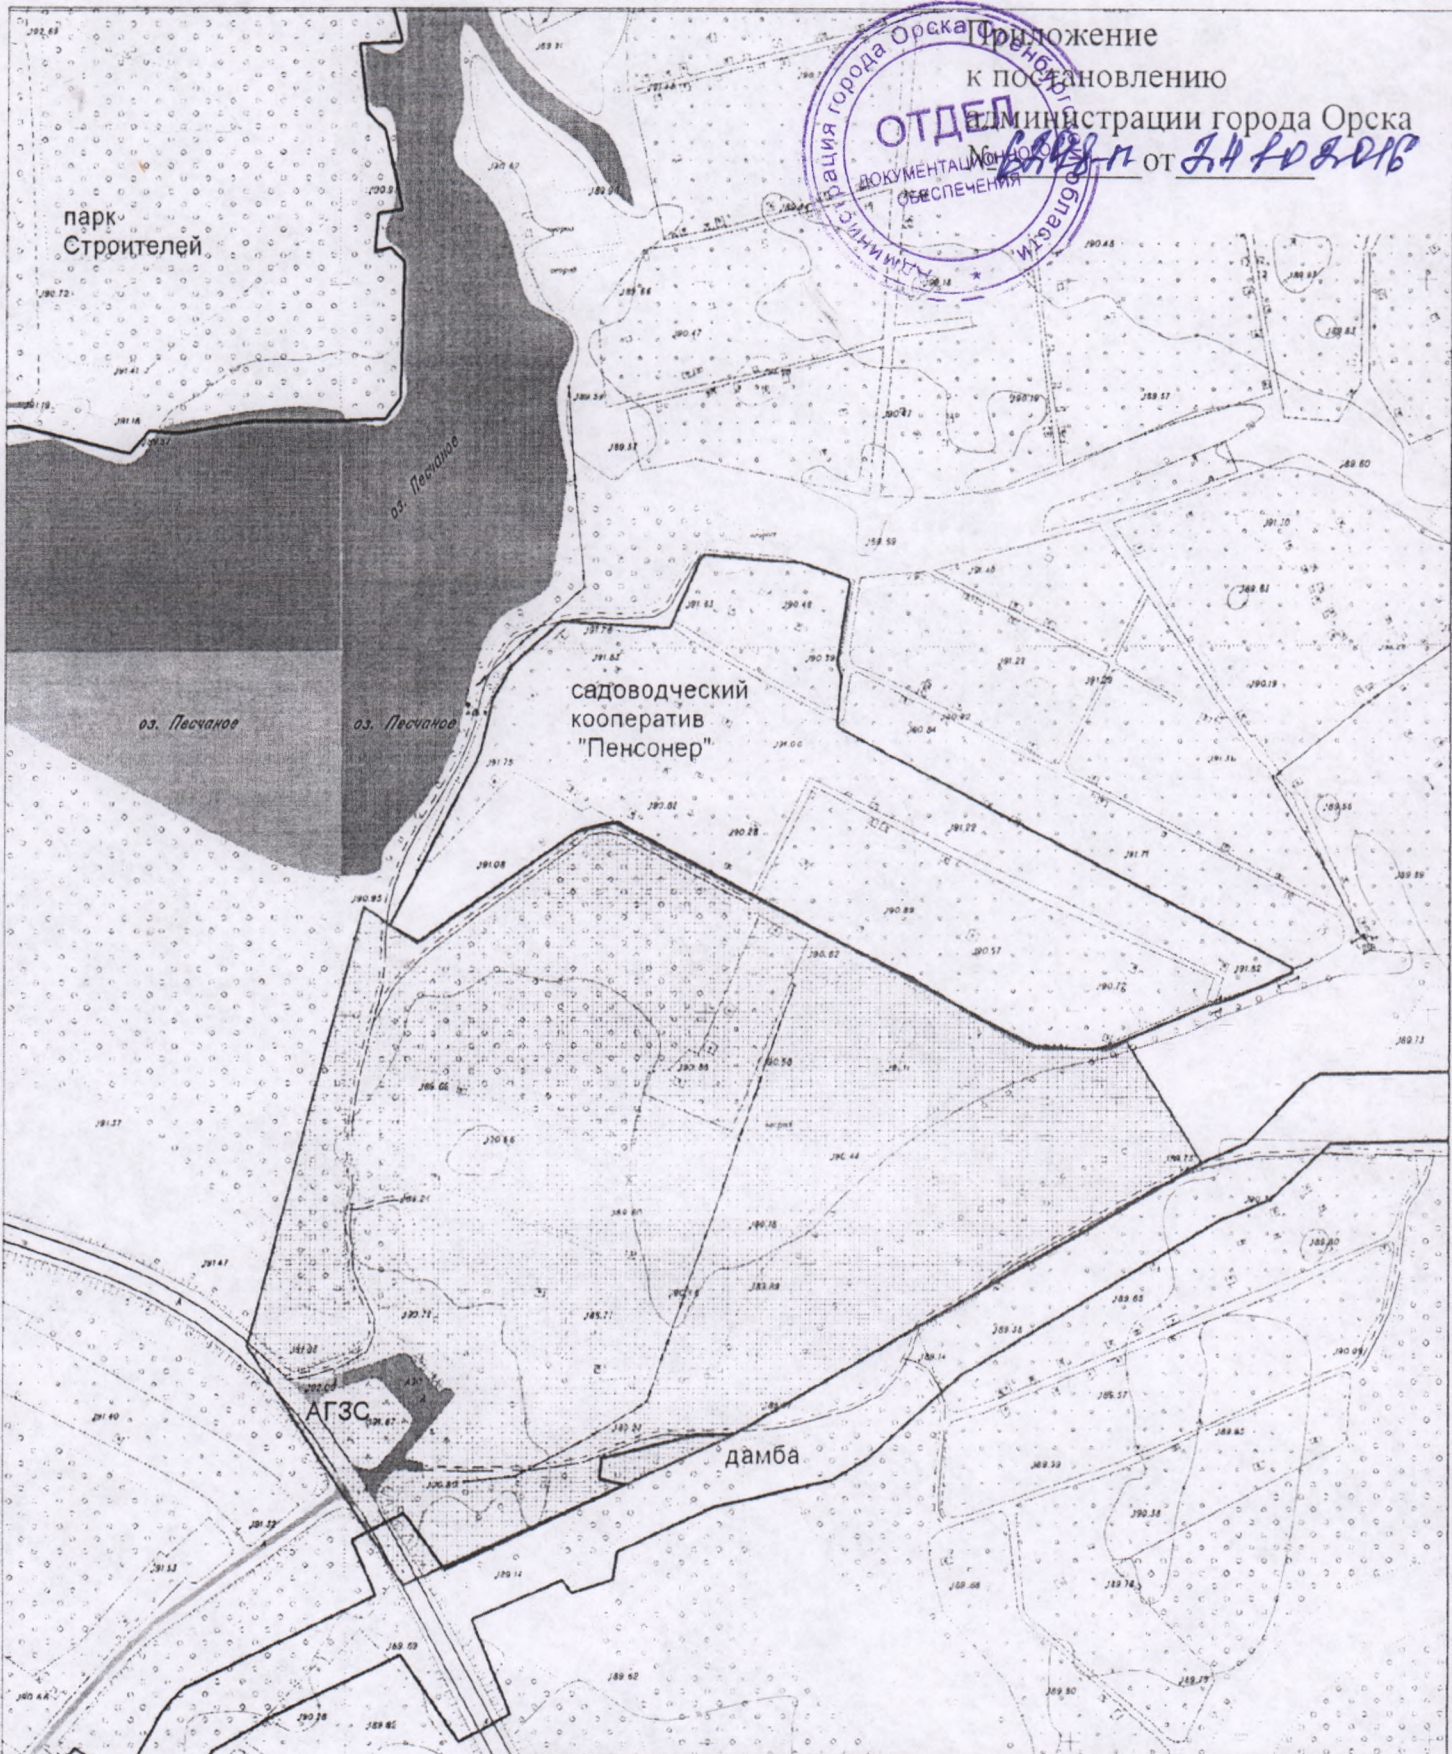

Примечание
к постановлению
Администрации города Орска
от 24.10.2016

Месторасположение: г.Орск, восточная часть кадастрового квартала 56:43:0214013		Заказчик: Кривко А.О.	
Чертеж: Границы проектирования		Масштаб 1:4000	
Разработан комитетом архитектуры и градостроительства Администрации г. Орска			
Председатель КАИГ		Большаков А.А.	10 ОКТ 2016
Исполнитель		Олефиренко О.Ю.	10.10.2016

Границы проектирования