



ПОСТАНОВЛЕНИЕ
администрации города Орска
Оренбургской области

от 12.12.2017 № 6423-12

О разработке проекта планировки и межевания территории, расположенной в районе ул. Каспийской и ул. Тихорецкой муниципального образования городского округа «Город Орск» Оренбургской области

В целях обеспечения устойчивого развития территорий, руководствуясь ст.16 Федерального закона от 06 октября 2003 г. № 131-ФЗ «Об общих принципах организации местного самоуправления в Российской Федерации», ст.41, ст.42, ст.43, ст.44, ст.45 Градостроительного кодекса Российской Федерации от 29 декабря 2004 г. № 190-ФЗ, ст.25 Устава г. Орска:

1. МКУ «Инфоцентрград» (Д.П. Нечай) выполнить топогеодезическую съемку территории, расположенной в районе ул. Каспийской и ул. Тихорецкой муниципального образования городского округа «Город Орск» Оренбургской области.
2. Комитету архитектуры и градостроительства администрации города:
 - 2.1. Осуществить подготовку проекта планировки и межевания территории, расположенной в районе ул. Каспийской и ул. Тихорецкой муниципального образования городского округа «Город Орск» Оренбургской области, с целью строительства индивидуальных жилых домов;
 - 2.2. Подготовить техническое задание на подготовку документации, указанной в пп.2.1 п.2 настоящего постановления;
 - 2.3. В срок до 25 декабря 2018 г. осуществить согласование и утверждение проекта в установленном порядке.
3. Управлению по связям с общественностью администрации города (Е.Н. Абрамова) разместить на официальном сайте администрации города в сети Интернет и опубликовать в газете «Орская газета» данное постановление.
4. Постановление вступает в силу после его официального опубликования на официальном сайте МКУ «Консультационно-методический центр г. Орска» (www.kmc-orsk.ru) с последующей публикацией в газете «Орская газета».
5. Контроль за исполнением настоящего постановления возложить на первого заместителя главы города Ю.В. Исаева.

Глава города Орска


А.В. Одинцов

Верно: Начальник отдела документационного обеспечения

К.Г. Кузнецова



Приложение
к постановлению
администрации города Орска
№ 423 от 24.12.2014

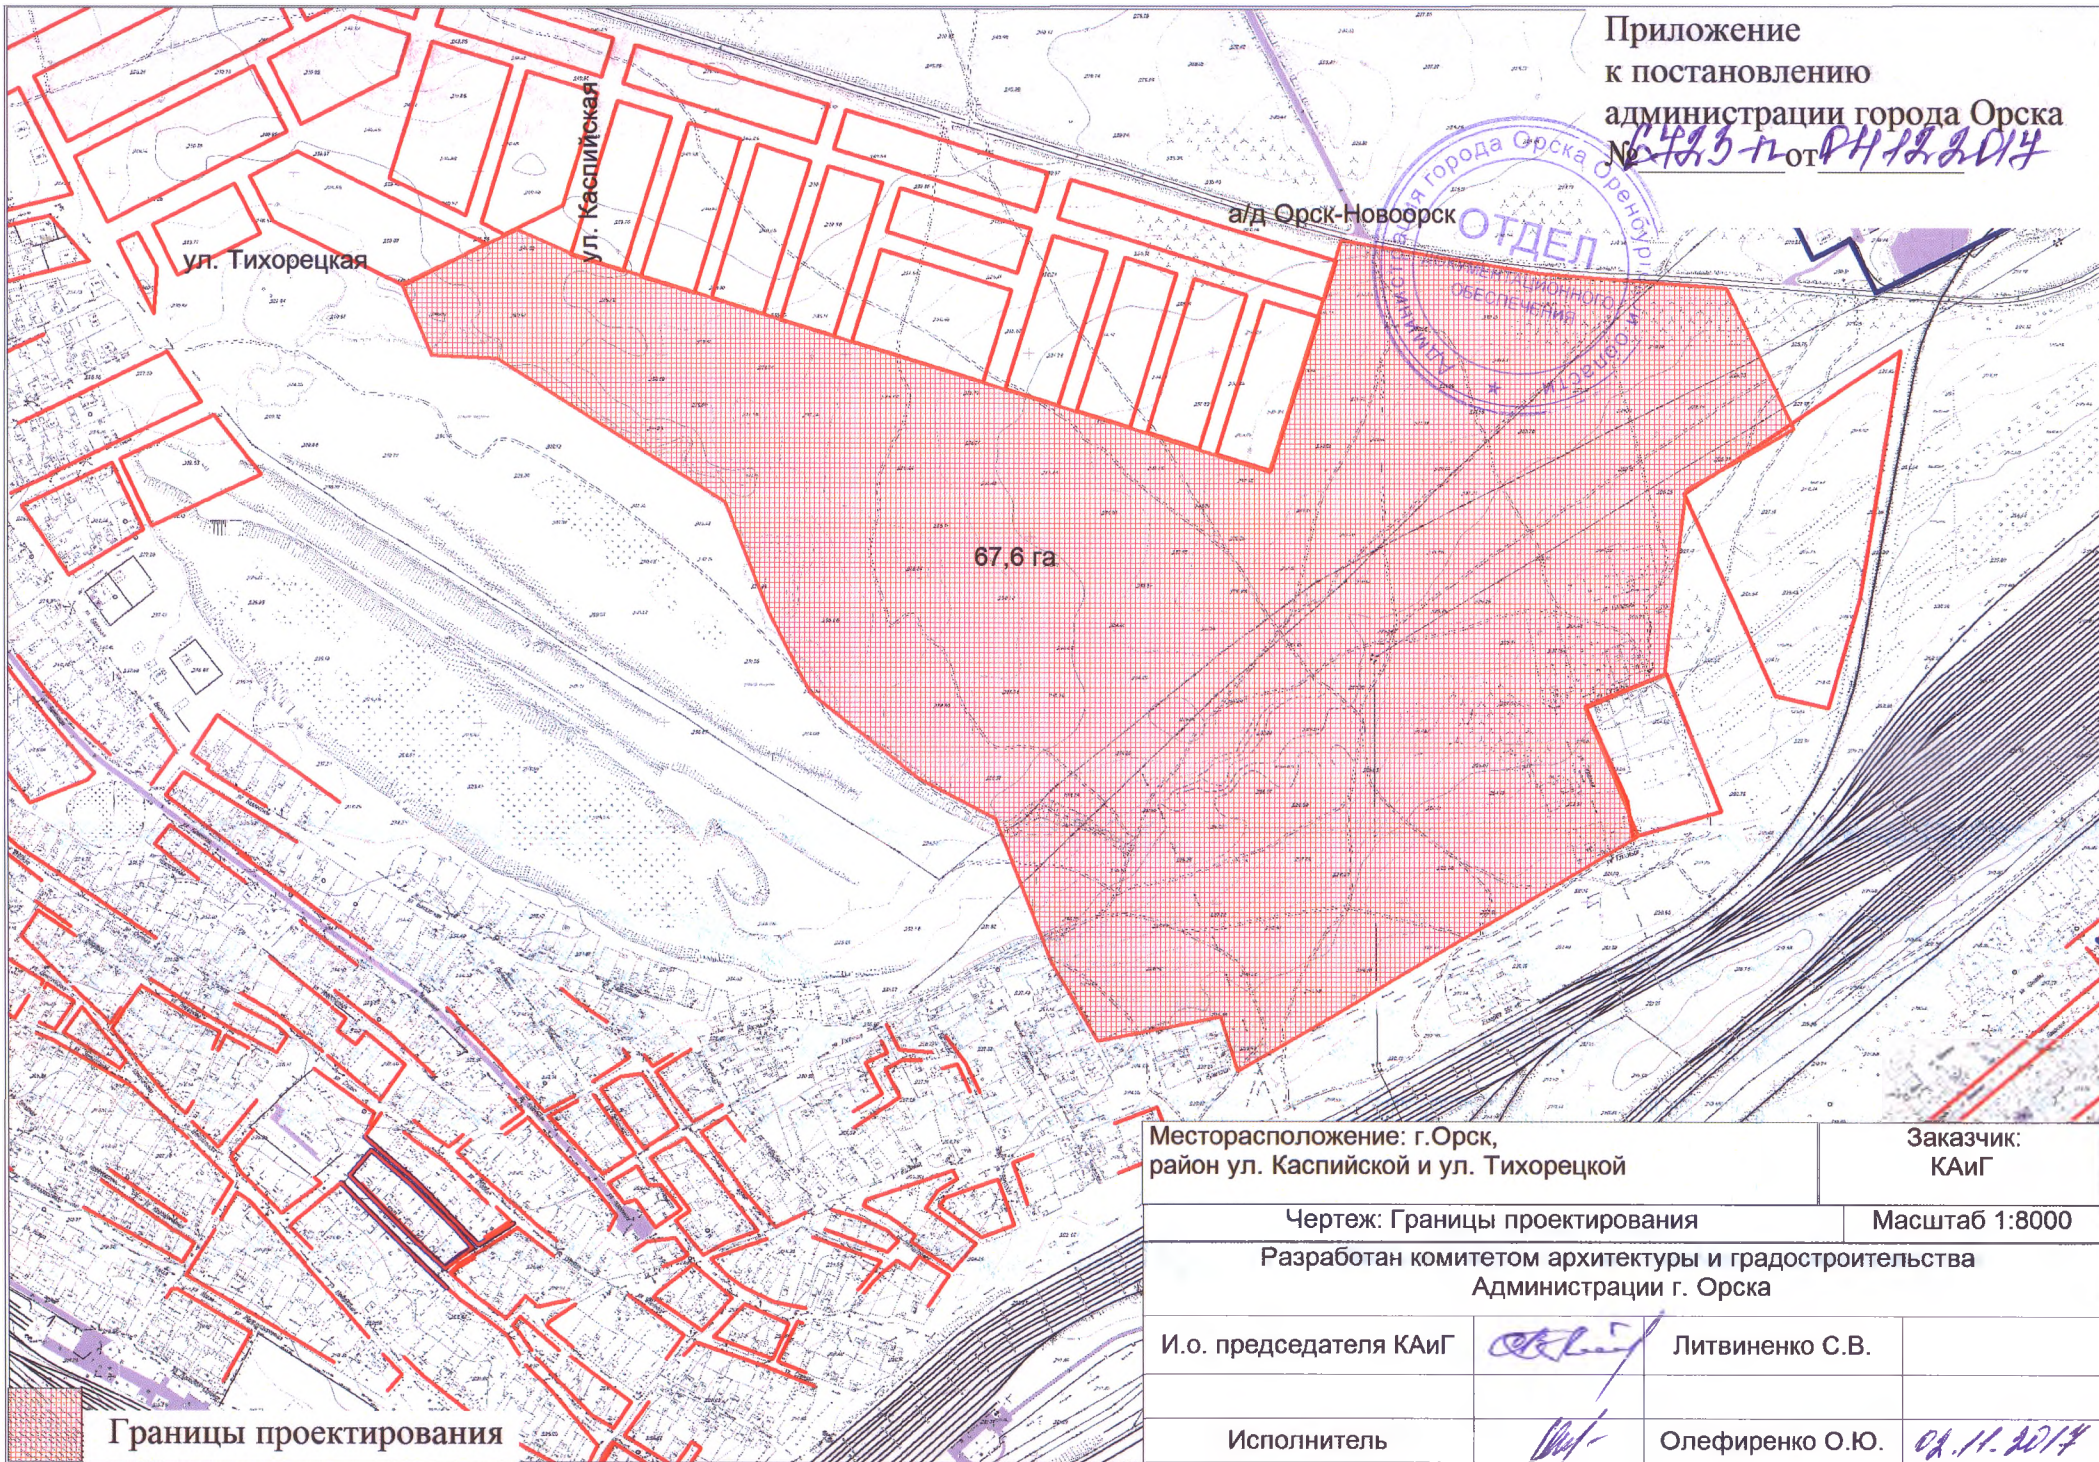

Месторасположение: г.Орск, район ул. Каспийской и ул. Тихорецкой		Заказчик: КАиГ	
Чертеж: Границы проектирования		Масштаб 1:8000	
Разработан комитетом архитектуры и градостроительства Администрации г. Орска			
И.о. председателя КАиГ		Литвиненко С.В.	
Исполнитель		Олефиренко О.Ю.	08.11.2014