



ПОСТАНОВЛЕНИЕ
администрации города Орска
Оренбургской области

от 19.12.2017 № 104/Н-п

**О подготовке документации по
планировке территории,
расположенной в западной части
кадастрового квартала 56:43:0121001,
с целью установления красных линий,
и определения местоположения границ
земельных участков**

На основании обращения директора общества с ограниченной ответственностью «ПромРесурс» (далее - ООО «Промресурс») А.В. Зельцера, директора закрытого акционерного общества «РегионСтрой» (далее - ЗАО «РегионСтрой») А.В. Зельцера и директора общества с ограниченной ответственностью «Промстрой» (далее - ООО «Промстрой») А.А. Филиппова от 23.10.2017 г., руководствуясь ст.16 Федерального закона от 06 октября 2003 г. № 131-ФЗ «Об общих принципах организации местного самоуправления в Российской Федерации», п.1 ст.45, п.1, п.2 ст.46 Градостроительного кодекса Российской Федерации от 29 декабря 2004 г. № 190-ФЗ, ст.25 Устава г. Орска:

1. Заказчикам - ООО «Промресурс», ЗАО «РегионСтрой», ООО «Промстрой»:

1.1. Разрешить осуществить подготовку документации по планировке территории (проект планировки территории и проект межевания территории), расположенной в западной части кадастрового квартала 56:43:0121001 (приложение), с целью установления красных линий и определения местоположения границ земельных участков;

1.2. Согласовать техническое задание на подготовку документации по планировке территории с комитетом архитектуры и градостроительства администрации города;

1.3. Подготовить демонстрационные материалы по проекту планировки и проекту межевания территории на бумажном и электронном носителях и представить в комитет архитектуры и градостроительства администрации города Орска в срок до 01 декабря 2018 г. для предстоящего рассмотрения на публичных слушаниях.

2. В случае невыполнения заказчиками условий пп.1.3 п.1 настоящего постановления данное постановление считать утратившим силу.

3. Управлению по связям с общественностью администрации города (Е.Н. Абрамова) разместить на официальном сайте администрации города в сети Интернет и опубликовать в газете «Орская газета» данное постановление.

4. Постановление вступает в силу после его официального опубликования на официальном сайте МКУ «Консультационно-методический центр г. Орска» (www.kmc-orск.ru) с последующей публикацией в газете «Орская газета».

5. Контроль за исполнением настоящего постановления возложить на первого заместителя главы города Ю.В. Исаева.


Глава города Орска
Верно: Начальник отдела
документационного обеспечения



А.В. Одинцов

К.Г. Кузнецова

Приложение
к постановлению
администрации города Орска
№ 68/24-пост от 24.10.2014

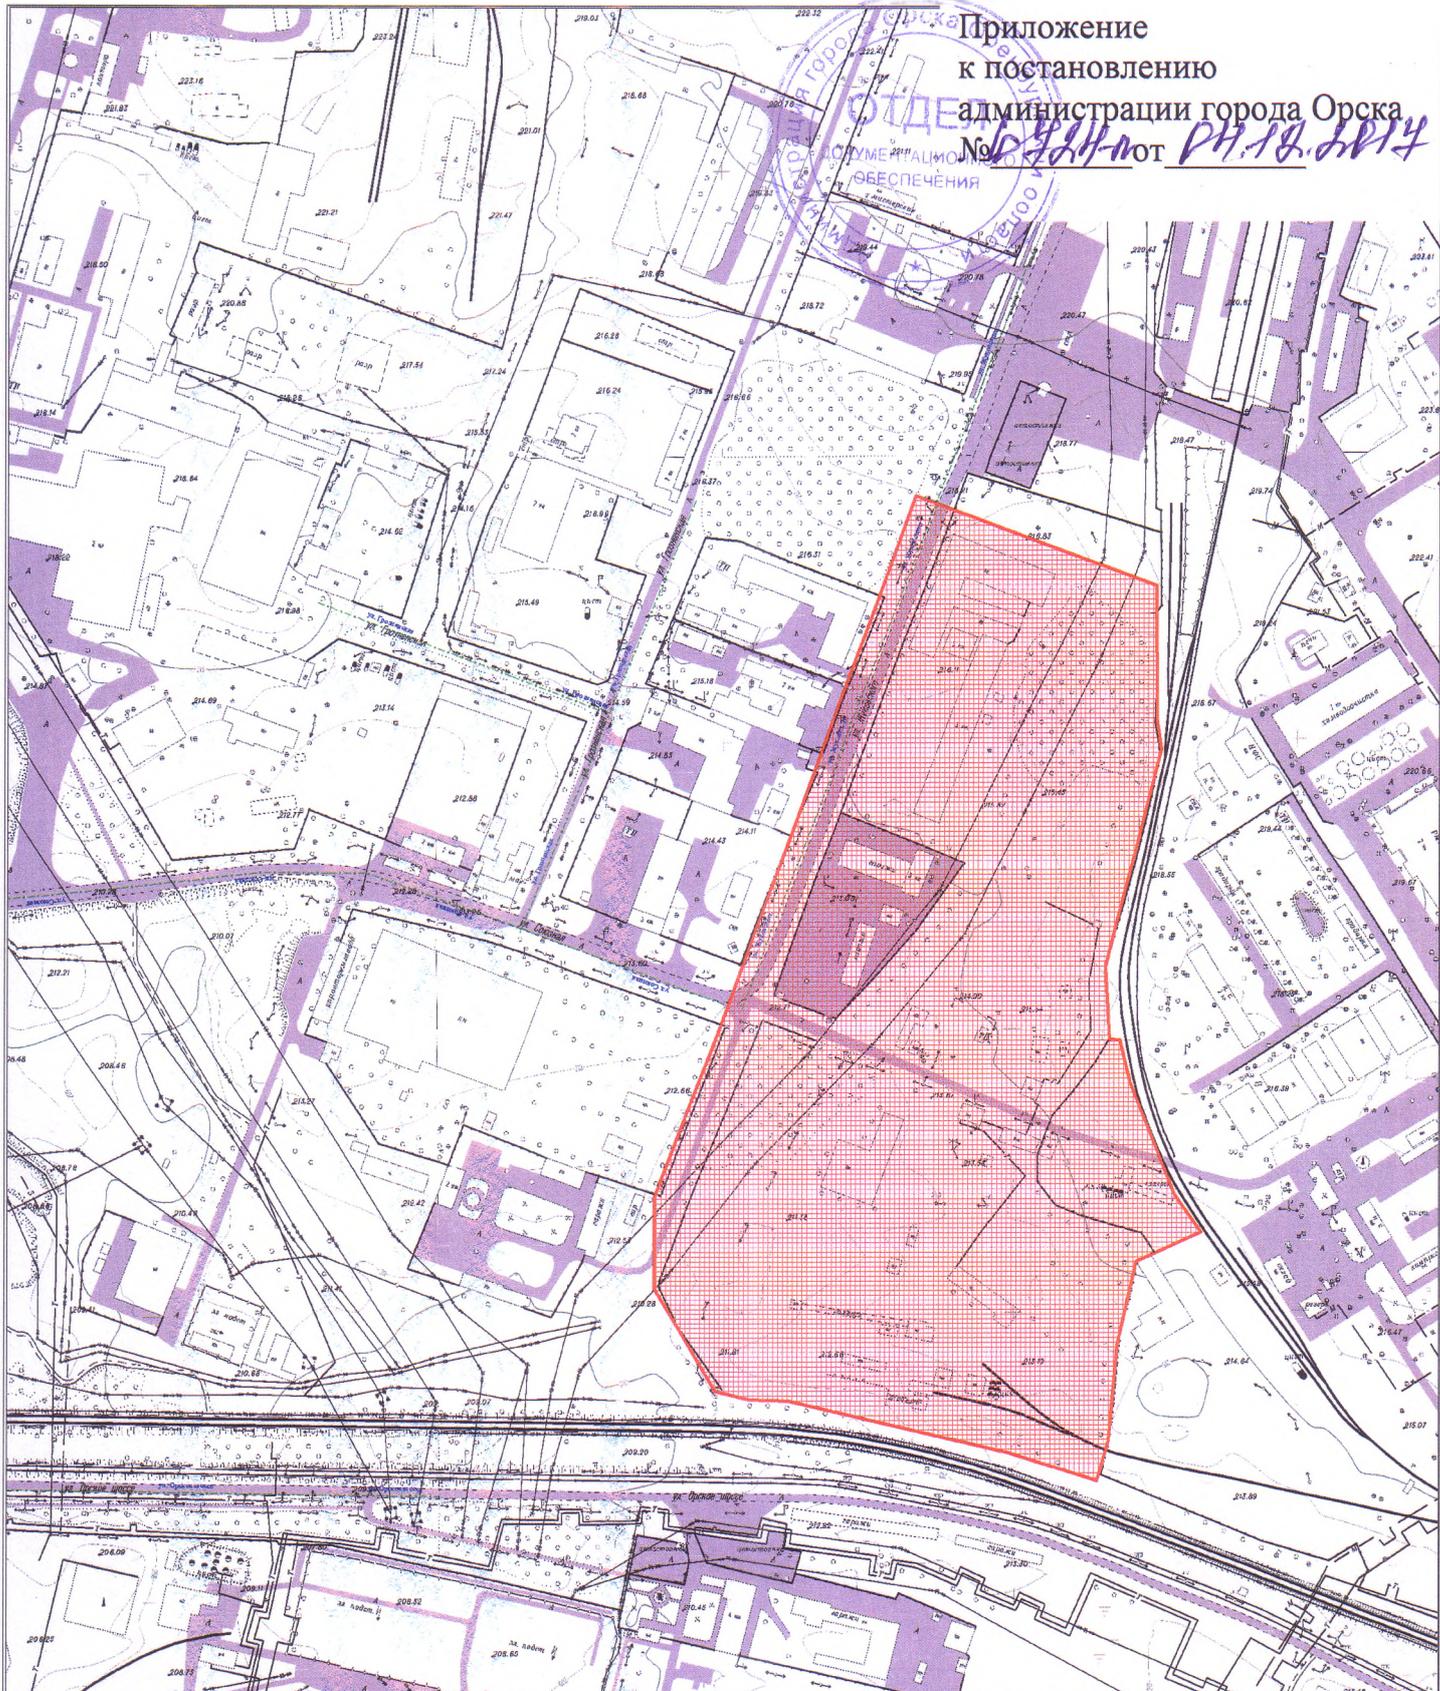

Месторасположение: г.Орск, западная часть кадастрового квартала 56:43:0121001		Заказчик: ООО "ПромРесурс" ЗАО "РесурсСтрой" ООО "Промстрой"	
Чертеж: Границы проектирования		Масштаб 1:5000	
Разработан комитетом архитектуры и градостроительства Администрации г. Орска			
И.о. председателя КАиГ		Литвиненко С.В.	
Исполнитель		Олефиренко О.Ю.	21.11.2014

Границы проектирования