

КАИГ



ПОСТАНОВЛЕНИЕ
администрации города Орска
Оренбургской области

от 11.12.2017 № 6835-П

**О подготовке проекта межевания
застроенной территории,
расположенной в районе
ул. Элеваторной, кадастровый квартал
56:43:0317006, с целью изменения
красных линий квартала, уточнения
площади и границ земельных участков**

На основании обращения Малковой М.И. от 22.11.2017 г., руководствуясь ст. 16 Федерального закона от 06 октября 2003 г. № 131-ФЗ «Об общих принципах организации местного самоуправления в Российской Федерации», ст.43, 46, Градостроительного кодекса Российской Федерации от 29 декабря 2004 г. № 190-ФЗ, ст.25 Устава г. Орска:

1. Заказчику – Малковой М.И.:

1.1. Разрешить осуществить подготовку проекта межевания застроенной территории (далее - проект), расположенной в районе ул. Элеваторной, кадастровый квартал 56:43:0317006, с целью изменения красных линий квартала, уточнения площади и границ земельных участков;

1.2. Согласовать техническое задание на подготовку проекта с комитетом архитектуры и градостроительства администрации города (далее - КАИГ);

1.3. В шестимесячный срок после официального опубликования настоящего постановления предоставить проект на бумажном и электронном носителях в КАИГ для проверки на соответствие документам территориального планирования и территориального зонирования муниципального образования «Город Орск».

2. В случае невыполнения Малковой М.И. условий пп.1.3. п.1 настоящего постановления данное постановление считать утратившим силу.

3. КАИГ осуществить проверку проекта, согласование и утверждение в установленном порядке.

4. Управлению по связям с общественностью администрации города (Е.Н. Абрамова) разместить на официальном сайте администрации города в сети Интернет и опубликовать в газете «Орская газета» данное постановление.

5. Постановление вступает в силу после его официального опубликования на официальном сайте МКУ «Консультационно-методический центр г. Орска» (www.kmc-orsk.ru) с последующей публикацией в газете «Орская газета».

6. Контроль за исполнением настоящего постановления возложить на первого заместителя главы города Ю.В. Исаева.

Глава города Орска


А.В. Одинцов

Верно: И.о. начальник отдела
документационного обеспечения

К.Г. Кузнецова



Приложение
к постановлению
администрации города Орска
№ 68/2017 от 17.11.2017

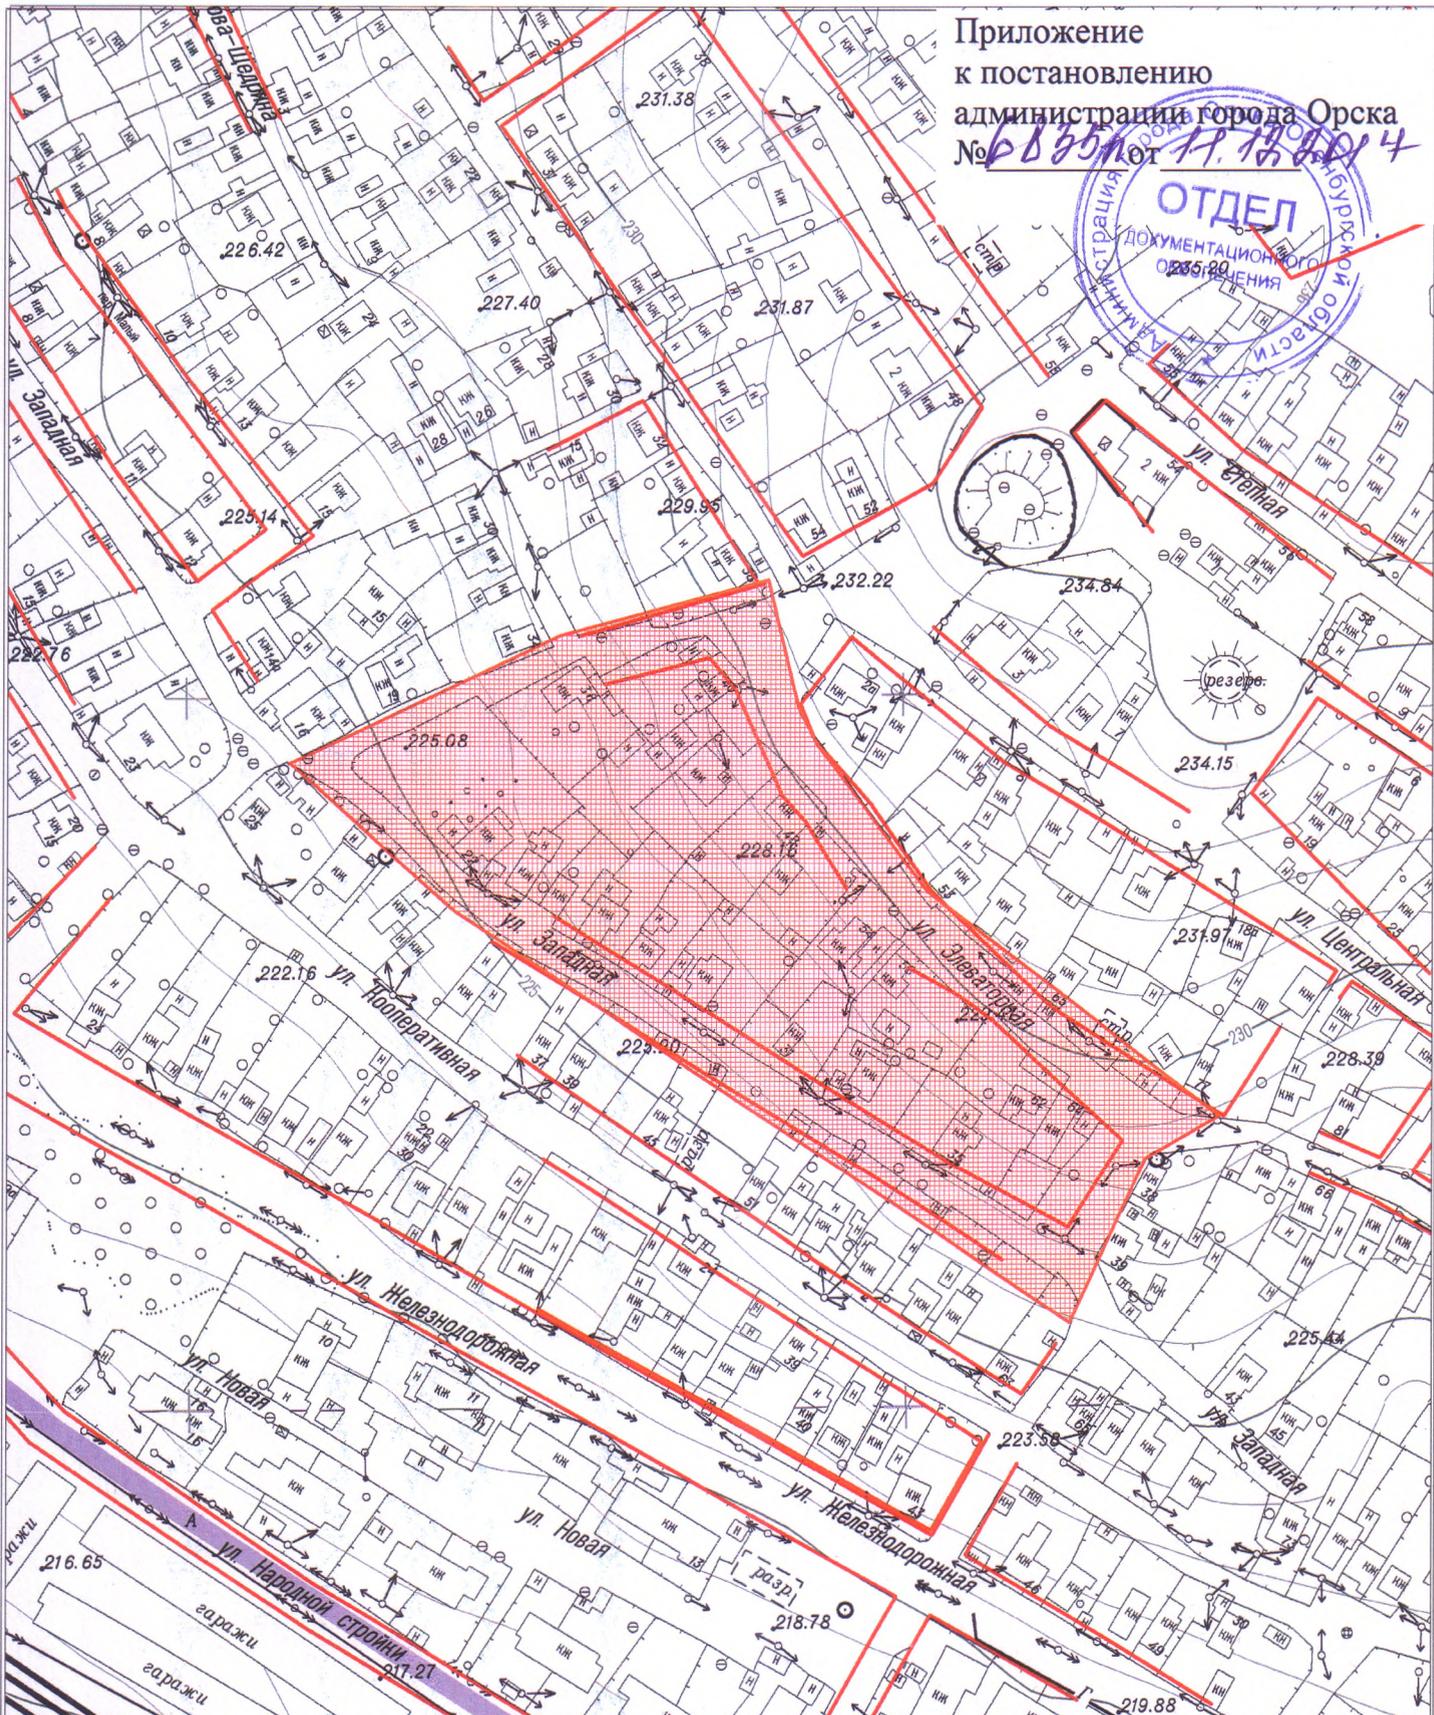

Месторасположение: г.Орск, кадастровый квартал
56:43:0317006, район ул. Элеваторной

Заказчик:
Малкова М.И.

Чертеж: Границы проектирования

Масштаб 1:2000

Разработан комитетом архитектуры и градостроительства
Администрации г. Орска

И.о. председателя КАиГ

Литвиненко С.В.

01.12.2017

Исполнитель

Олефиренко О.Ю.

30.11.2017

Границы проектирования

