



ПОСТАНОВЛЕНИЕ
администрации города Орска
Оренбургской области

от 26.03.2018 № 963-п

О подготовке документации по планировке территории СНП «СУ-1 «Орскпромстрой-Лесхоз» (кадастровый номер земельного участка 56:43:0000000:16993), расположенной в районе автодороги п. Вокзальный - п. Никель, с целью формирования земельных участков

На основании обращения председателя СНП «СУ-1 «Орскпромстрой-Лесхоз» Н.Ю. Михайловой от 08 февраля 2018 г. и выписки из протокола № 4 общего собрания СНП «СУ-1 «Орскпромстрой-Лесхоз» от 06 февраля 2018 г., руководствуясь ст.16 Федерального закона от 06 октября 2003 г. № 131-ФЗ «Об общих принципах организации местного самоуправления в Российской Федерации», ст.32 Федерального закона от 15 апреля 1998 г. № 66-ФЗ «О садоводческих, огороднических и дачных некоммерческих объединениях граждан», ст.41-43 Градостроительного кодекса Российской Федерации от 29 декабря 2004 г. № 190-ФЗ, ст.25 Устава г. Орска:

1. Заказчику – Н.Ю. Михайловой:

1.1. Разрешить осуществить подготовку документации по планировке территории СНП «СУ-1 «Орскпромстрой-Лесхоз» (кадастровый номер земельного участка 56:43:0000000:19993), расположенной в районе автодороги п. Вокзальный - п. Никель (приложение), с целью формирования земельных участков;

1.2. Комитету архитектуры и градостроительства администрации города (Е.А. Андреев) в течение 14 дней после опубликования данного постановления подготовить и выдать Н.Ю. Михайловой техническое задание на подготовку документации по планировке территории;

1.3. Подготовить демонстрационные материалы по проекту планировки и проекту межевания территории на бумажном и электронном носителях и представить в комитет архитектуры и градостроительства администрации города Орска (Е.А. Андреев) в срок до 01 февраля 2019 г. для предстоящего рассмотрения на публичных слушаниях.

2. В случае невыполнения Н.Ю. Михайловой условий пп.1.3. п.1. настоящего постановления данное постановление считать утратившим силу.

3. Управлению по связям с общественностью администрации города (Е.Н. Абрамова) разместить на официальном сайте администрации города в сети Интернет и опубликовать в газете «Орская газета» данное постановление.

4. Постановление вступает в силу после его официального опубликования на официальном сайте МКУ «Консультационно-методический центр г. Орска» (www.kmc-orsk.ru) с последующей публикацией в газете «Орская газета».

5. Контроль за исполнением настоящего постановления возложить на первого заместителя главы города Ю.В. Исаева.

Глава города Орска
Верно: Начальник отдела документационного обеспечения




А.В. Одинцов
К.Г. Кузнецова

Приложение

к постановлению администрации города Орска

от 15.02.18 № 965-п

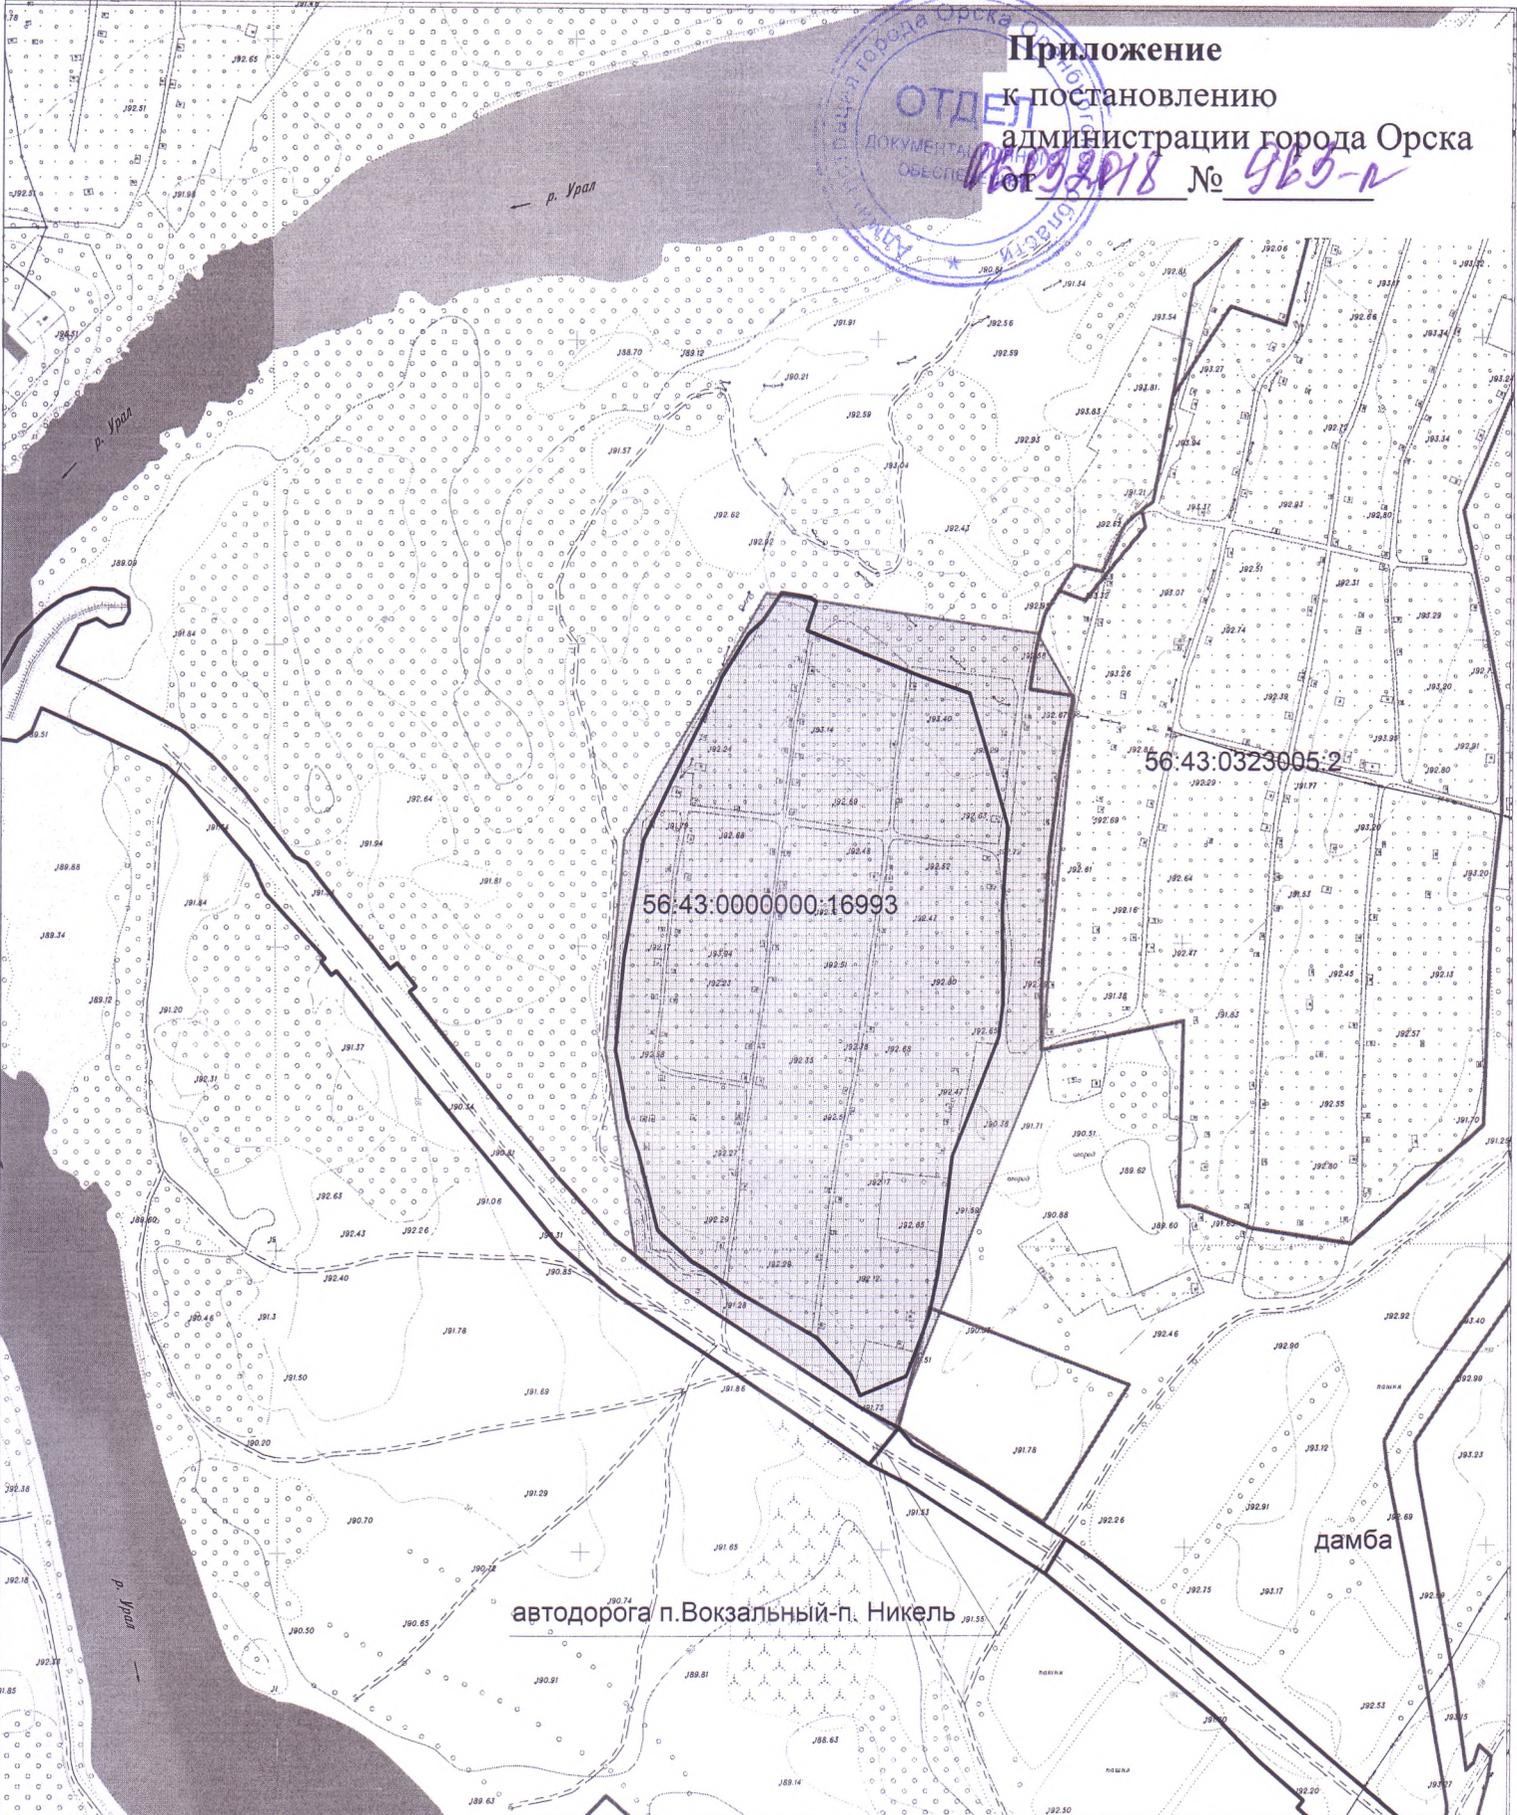

56:43:0000000:16993

56:43:0323005:2

Месторасположение: г.Орск, 56:43:0000000:16993		Заказчик: СНП "СУ-1 "Орскпромстрой-Лесхоз"	
Чертеж: границы проектирования		Масштаб 1:5000	
Разработан комитетом архитектуры и градостроительства администрации г. Орска			
Зам. председателя КАиГ		С.В. Литвиненко	
Исполнитель		Олефиренко О.Ю.	15.02.18

Границы проектирования