

КАУ1



ПОСТАНОВЛЕНИЕ
администрации города Орска
Оренбургской области

17.03.2020

г. Орск

№ 1769-п

О подготовке документации по планировке территории (проект планировки территории, проект межевания территории) ТСН «Дружба», расположенной в кадастровом квартале 56:43:0214014

На основании заявления председателя ТСН «Дружба» В.В. Гревцева от 06.03.2019 г., в соответствии со ст. 28 Федерального закона от 06 октября 2003 г. № 131-ФЗ «Об общих принципах организации местного самоуправления в Российской Федерации», ст. 5.1 главы 1, главой 5 Градостроительного кодекса Российской Федерации от 29 декабря 2004 г. № 190-ФЗ, на основании решения Орского городского Совета депутатов от 06 октября 2008 г. № 41-684 «Об утверждении правил землепользования и застройки муниципального образования городского округа «Город Орск», руководствуясь ст. 25 Устава г. Орска:

1. Заказчику: председателю ТСН «Дружба» В.В. Гревцеву:

1.1. Разрешить подготовку документации по планировке территории (проект планировки территории, проект межевания территории) ТСН «Дружба», расположенной в кадастровом квартале 56:43:0214014, с целью установления границ земельных участков, предназначенных для садоводства (схема границ проектируемой территории прилагается);

1.2. Подготовить демонстрационные материалы по проекту межевания территории на бумажном и электронном носителях и представить в комитет архитектуры и градостроительства администрации города Орска (Е.А. Андреев) в срок до 01.04.2020 г. для предстоящего рассмотрения на публичных слушаниях.

2. Комитету архитектуры и градостроительства администрации города Орска (Е.А. Андреев) подготовить техническое задание на подготовку документации по планировке территории.

3. В случае невыполнения председателем ТСН «Дружба» В.В. Гревцевым условий пп. 1.2 п.1 настоящего постановления данное постановление считать утратившим силу.

4. Управлению по связям с общественностью администрации города (Е.Н. Абрамова) разместить на официальном сайте администрации города в сети Интернет и опубликовать в газете «Орская газета» данное постановление.

5. Постановление вступает в силу после его официального опубликования на официальном сайте МКУ «Консультационно-методический центр г. Орска» (www.kmc-orsk.ru) с последующей публикацией в газете «Орская газета».

6. Контроль за исполнением настоящего постановления возложить на первого заместителя главы города.

Глава города Орска
Верно: начальник отдела
документационного обеспечения



А.В. Одинцов

К.Г. Кузнецова

Приложение

к постановлению

администрации города Орска

от №

Р.В. Г. 19/19 *7/26/19*


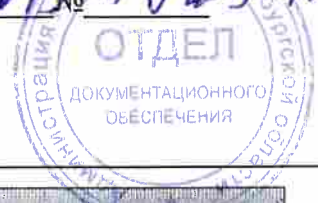


СХЕМА
границ проектирования территории

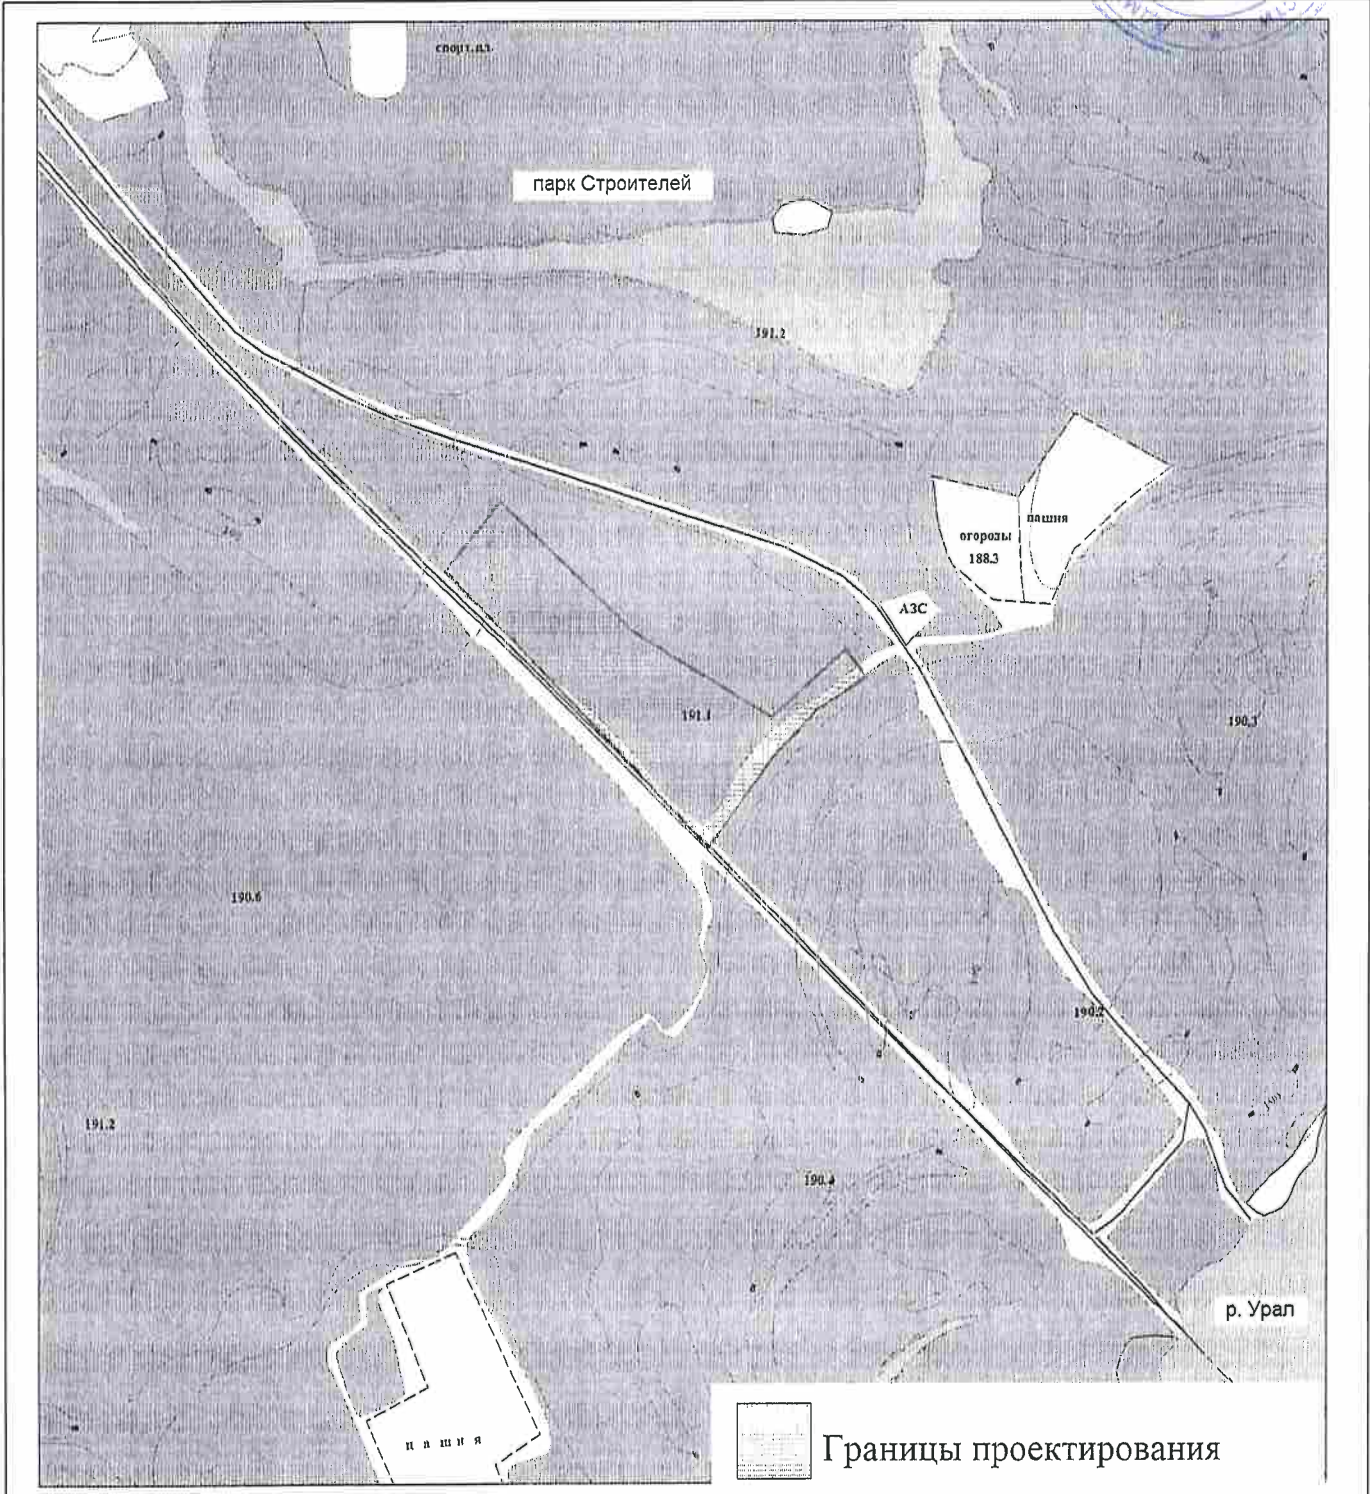

Месторасположение: территория в кадастровом квартале 56:43:0214014		
Чертеж: границы проектирования	Заказчик: Гревцев В.В.	Масштаб: 1:10000
Разработан комитетом архитектуры и градостроительства администрации города Орска		
Председатель КАиГ	<i>[Signature]</i> Е.А. Андреев	27.03.2019
Исполнитель	<i>[Signature]</i> Н.Н. Федорова	27.03.2019