



Апрель

**ПОСТАНОВЛЕНИЕ**  
**администрации города Орска**  
**Оренбургской области**

от 13.04.2017 № 2131-П

**О подготовке проекта планировки и проекта межевания территории ТСН № 6 «Патриот» и ТСН № 4, 7 «ОМЗ» (кадастровый квартал 56:43:0211012 и восточная часть кадастрового квартала 56:43:0211011), расположенной в районе озера Атамановского, с целью формирования земельных участков**

На основании обращения председателя ТСН № 6 «Патриот» Д.Н. Двуреченского от 22 марта 2017 г. и выписки из протокола общего собрания ТСН № 6 «Патриот» и ТСН № 4, 7 «ОМЗ» от 10 июля 2016 г., руководствуясь ст.16 Федерального закона от 06 октября 2003 г. № 131-ФЗ «Об общих принципах организации местного самоуправления в Российской Федерации», ст.32 Федерального закона от 15 апреля 1998 г. № 66-ФЗ «О садоводческих, огороднических и дачных некоммерческих объединениях граждан», ст.41, ст.42, ст.43, ст.45, ст.46 Градостроительного кодекса Российской Федерации от 29 декабря 2004 г. № 190-ФЗ, ст.25 Устава г. Орска:

1. Заказчику – Д.Н. Двуреченскому:

1.1. Разрешить осуществить подготовку документации по планировке территории ТСН № 6 «Патриот» и ТСН № 4, 7 «ОМЗ» (кадастровый квартал 56:43:0211012 и восточная часть кадастрового квартала 56:43:0211011), расположенной в районе озера Атамановского (приложение), с целью формирования земельных участков;

1.2. Согласовать техническое задание на подготовку документации по планировке территории с комитетом архитектуры и градостроительства администрации города;

1.3. Подготовить демонстрационные материалы по проекту планировки и проекту межевания территории на бумажном и электронном носителях и представить в комитет архитектуры и градостроительства администрации города Орска в срок до 01 марта 2018 г. для предстоящего рассмотрения на публичных слушаниях.

2. В случае невыполнения Д.Н. Двуреченским условий пп.1.3. п.1 настоящего постановления данное постановление считать утратившим силу.


3. Управлению по связям с общественностью администрации города (Е.Н. Абрамова) разместить на официальном сайте администрации города в сети Интернет и опубликовать в газете «Орская газета» данное постановление.

4. Постановление вступает в силу после его официального опубликования на официальном сайте МКУ «Консультационно-методический центр г. Орска» ([www.kmc-orsk.ru](http://www.kmc-orsk.ru)) с последующей публикацией в газете «Орская газета».

5. Контроль за исполнением настоящего постановления возложить на первого заместителя главы города Ю.В. Исаева.

**Глава города Орска**

**Верно:** Начальник отдела документационного обеспечения

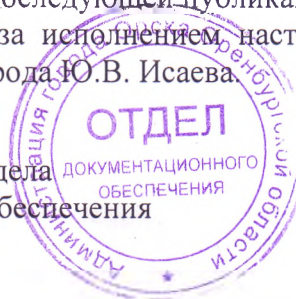


**А.В. Одинцов**

**К.Г. Кузнецова**



Приложение  
к постановлению  
Администрации города Омска  
№ 229-П от 12.04.2017

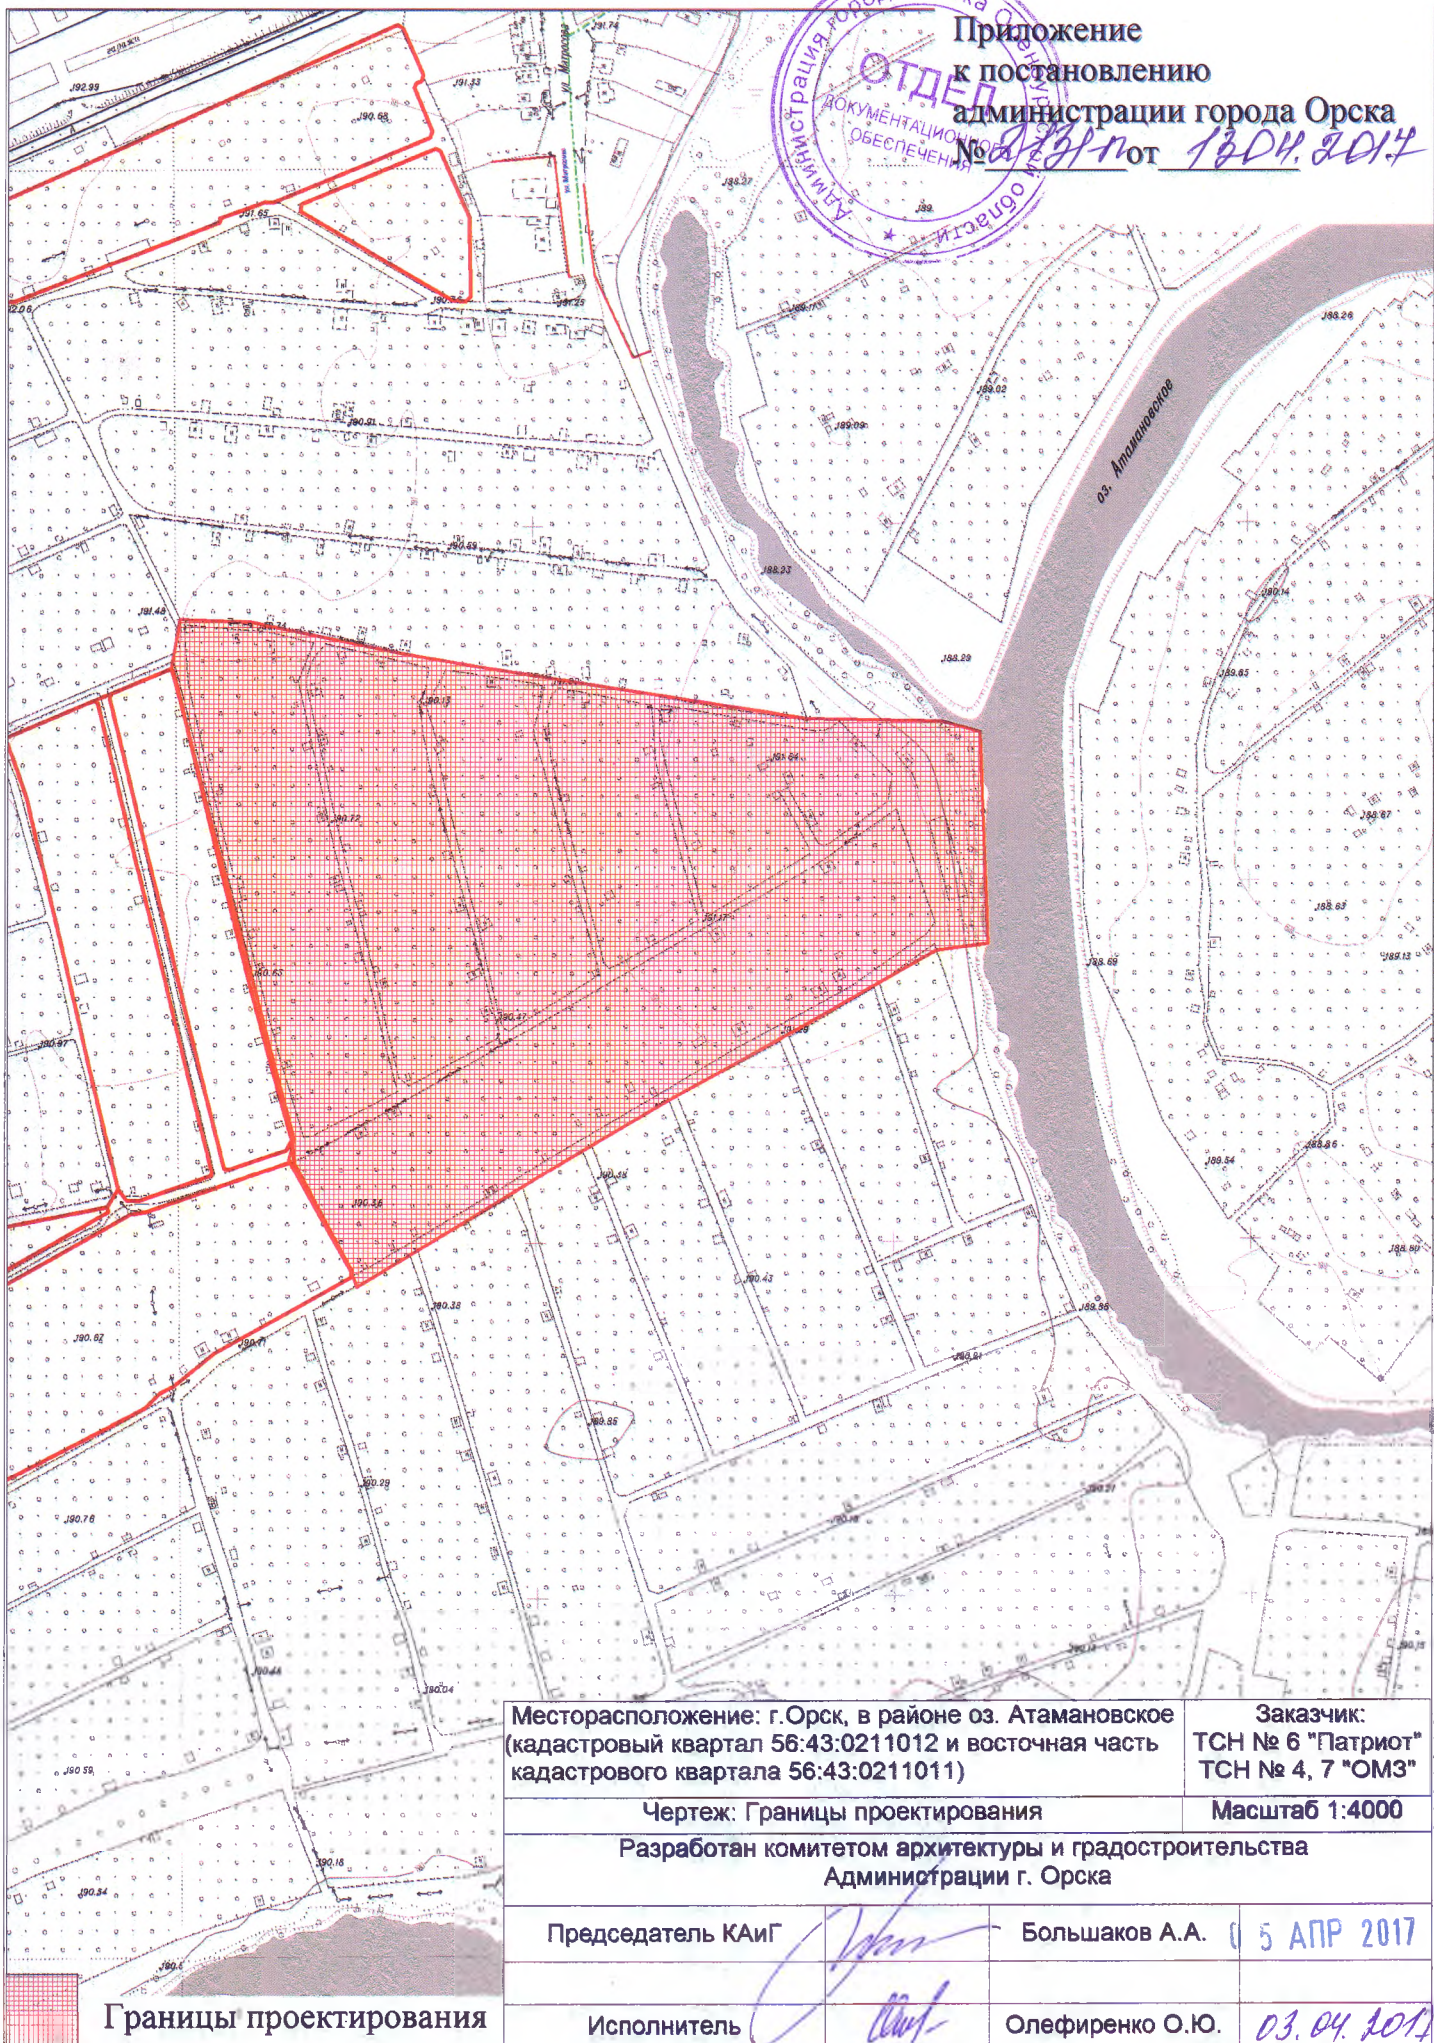

Месторасположение: г.Орск, в районе оз. Атамановское (кадастровый квартал 56:43:0211012 и восточная часть кадастрового квартала 56:43:0211011)		Заказчик: ТСН № 6 "Патриот" ТСН № 4, 7 "ОМЗ"	
Чертеж: Границы проектирования		Масштаб 1:4000	
Разработан комитетом архитектуры и градостроительства Администрации г. Омска			
Председатель КАиГ		Большаков А.А.	05 АПР 2017
Исполнитель		Олефиренко О.Ю.	03.04.2017