



ПОСТАНОВЛЕНИЕ
администрации города Орска
Оренбургской области

от 22.05.2014 № 2458-П

**О подготовке проекта межевания
застроенной территории,
расположенной по
ул. Дорожной, 11а, с целью
установления красных линий,
изменения площади и границ
земельных участков**

На основании обращения Коноваленко Д.А. от 12.04.2017 г., руководствуясь ст. 16 Федерального закона от 06 октября 2003 г. № 131-ФЗ «Об общих принципах организации местного самоуправления в Российской Федерации», ст.43 Градостроительного кодекса Российской Федерации от 29 декабря 2004 г. № 190-ФЗ, ст.25 Устава г. Орска:

1. Заказчику – Коноваленко Д.А.:

1.1. Разрешить осуществить подготовку проекта межевания застроенной территории, расположенной по ул. Дорожной, 11а (приложение), с целью установления красных линий, изменения площади и границ земельных участков;

1.2. Согласовать техническое задание на подготовку документации по планировке территории с комитетом архитектуры и градостроительства администрации города;

1.3. Подготовить демонстрационные материалы по проекту планировки и проекту межевания территории на бумажном и электронном носителях и представить в комитет архитектуры и градостроительства администрации города Орска (С.В. Литвиненко) в срок до 01 мая 2018 г. для предстоящего рассмотрения на публичных слушаниях.

2. В случае невыполнения Коноваленко Д.А. условий пп.1.3. п.1 настоящего постановления данное постановление считать утратившим силу.

3. Управлению по связям с общественностью администрации города (Е.Н. Абрамова) разместить на официальном сайте администрации города в сети Интернет и опубликовать в газете «Орская газета» данное постановление.


4. Постановление вступает в силу после его официального опубликования на официальном сайте МКУ «Консультационно-методический центр г. Орска» (www.kmc-orsk.ru) с последующей публикацией в газете «Орская газета».

5. Контроль за исполнением настоящего постановления возложить на первого заместителя главы города Ю.В. Исаева.

Глава города Орска



А.В. Одинцов

Верно: Начальник отдела
документационного обеспечения

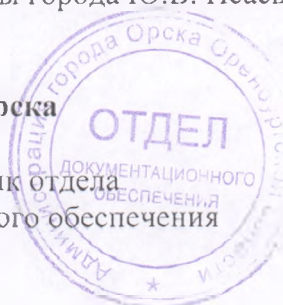

К.Г. Кузнецова

Приложение
к постановлению
администрации города Орска
№ 52-п от 12.05.2017

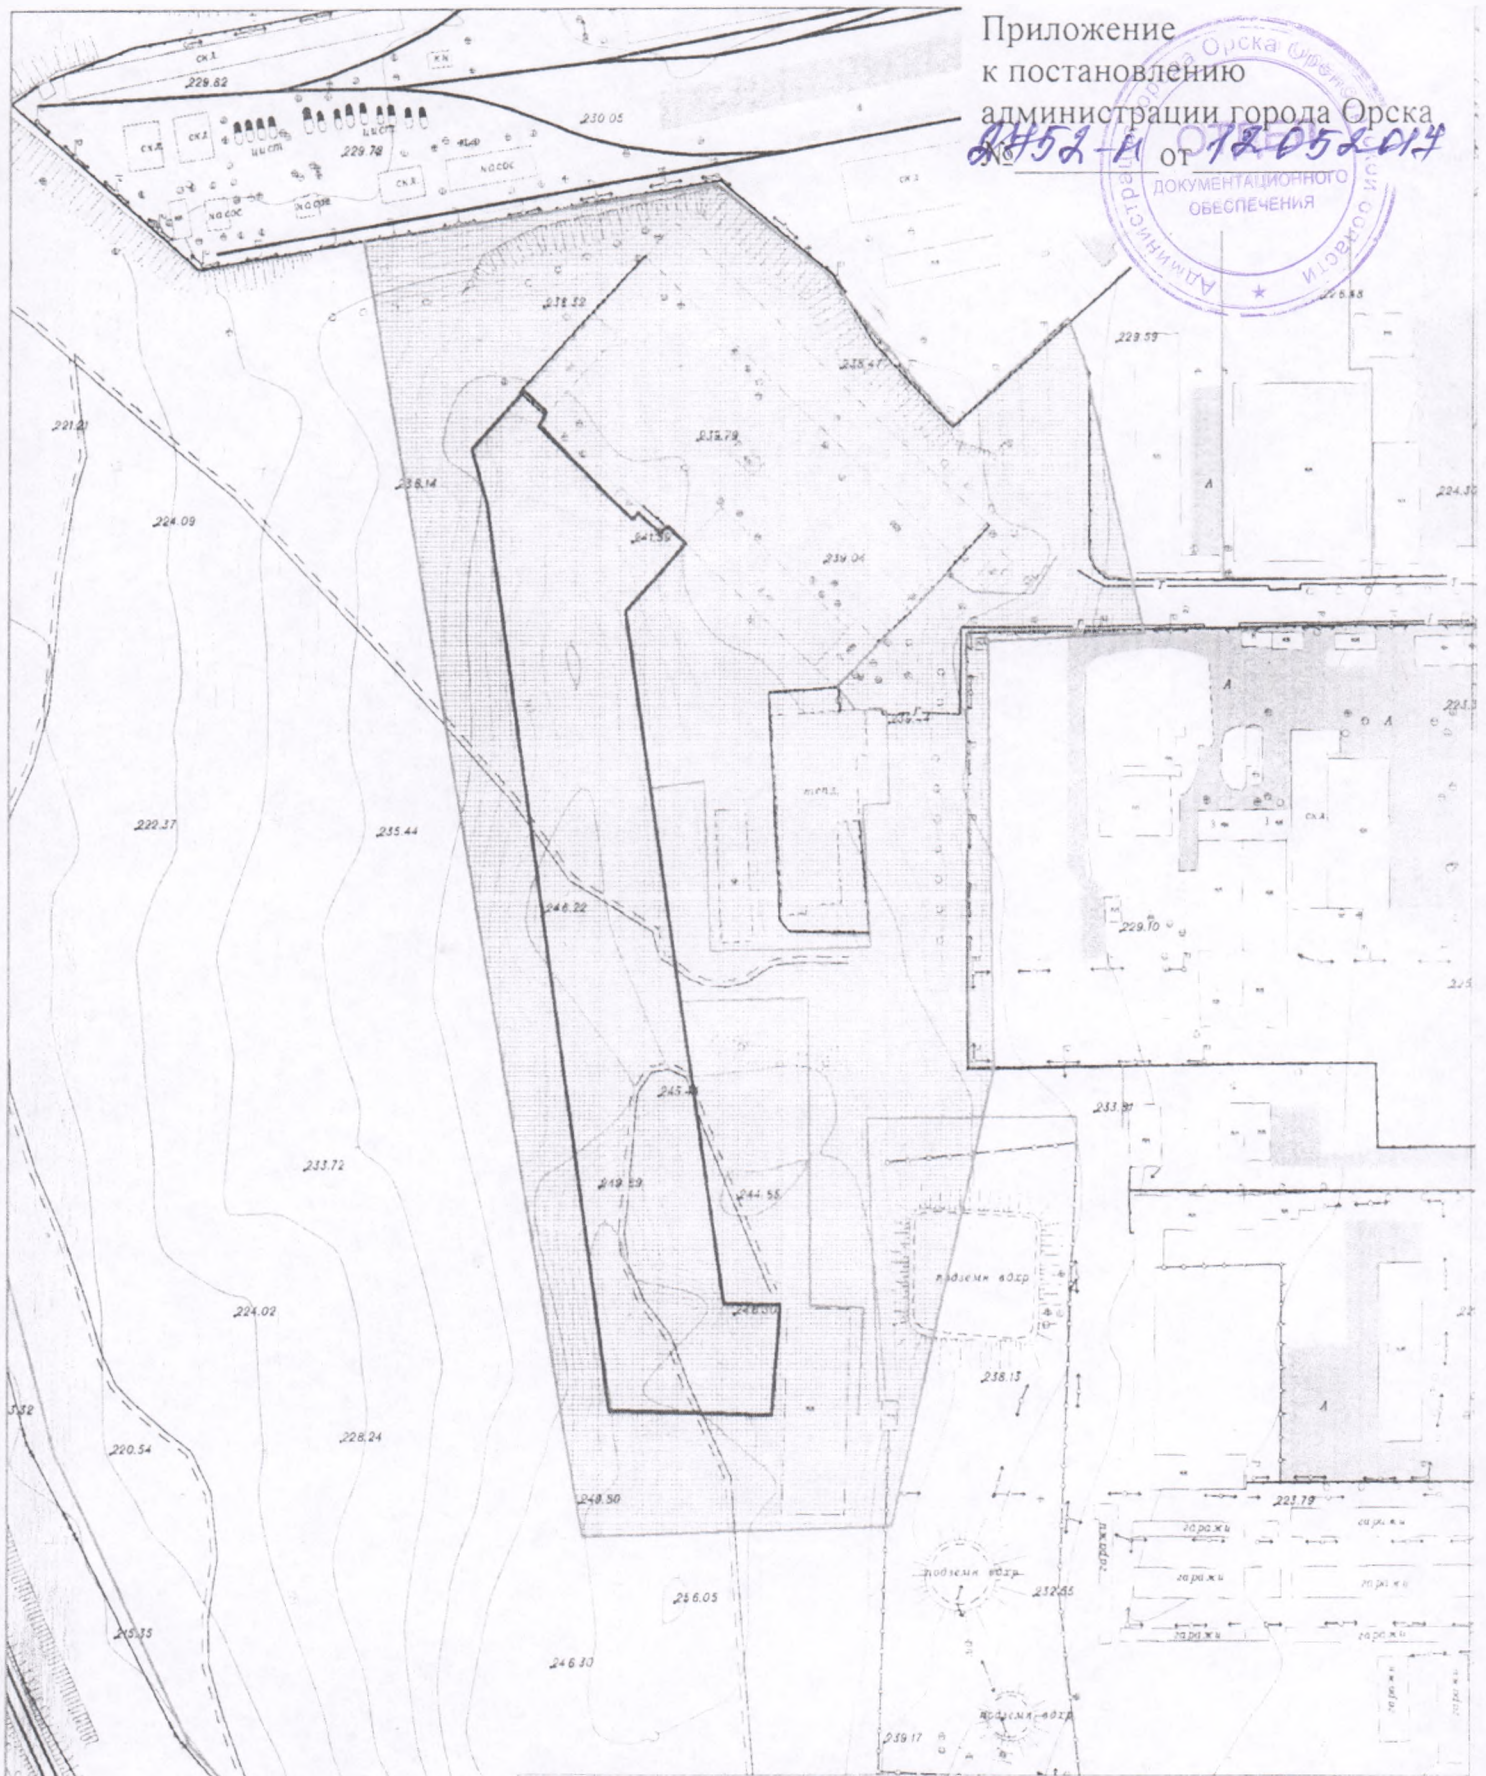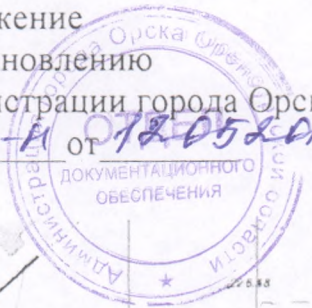

Месторасположение: г.Орск, ул. Дорожная, 11а		Заказчик: Коноваленко Д.А.	
Чертеж: Границы проектирования		Масштаб 1:3000	
Разработан комитетом архитектуры и градостроительства Администрации г. Орск			
И.о.председателя КАиГ		Литвиненко С.В.	06.05.2017
Исполнитель		Олефиренко О.Ю.	02.05.2017

Границы проектирования