



**ПОСТАНОВЛЕНИЕ**  
**администрации города Орска**  
**Оренбургской области**

от 14.05.2017 № 289ДП

**О подготовке проекта планировки и проекта межевания территории ТСНОР № 13 «С», кадастровый номер участка 56:43:0000000:339, с целью формирования индивидуальных дачных земельных участков**

На основании обращения председателя ТСНОР № 13 «С» С.Ю. Копысова от 20 апреля 2017 г. и выписки из протокола общего собрания от 02 мая 2016 г., руководствуясь ст.16 Федерального закона от 06 октября 2003 г. № 131-ФЗ «Об общих принципах организации местного самоуправления в Российской Федерации», ст.32 Федерального закона от 15 апреля 1998 г. № 66-ФЗ «О садоводческих, огороднических и дачных некоммерческих объединениях граждан», ст.41, ст.42, ст.43, ст.45, ст.46 Градостроительного кодекса Российской Федерации от 29 декабря 2004 г. № 190-ФЗ, ст.25 Устава г. Орска:

1. Заказчику – С.Ю. Копысову:

1.1. Разрешить осуществить подготовку документации по планировке территории ТСНОР № 13 «С», кадастровый номер участка 56:43:00000000:339 (приложение), с целью формирования индивидуальных дачных земельных участков;

1.2. Согласовать техническое задание на подготовку документации по планировке территории с комитетом архитектуры и градостроительства администрации города;

1.3. Подготовить демонстрационные материалы по проекту планировки и проекту межевания территории на бумажном и электронном носителях и представить в комитет архитектуры и градостроительства администрации города Орска в срок до 01 мая 2018 г. для предстоящего рассмотрения на публичных слушаниях.

2. В случае невыполнения С.Ю. Копысовым условий пп.1.3. п.1 настоящего постановления данное постановление считать утратившим силу.

3. Управлению по связям с общественностью администрации города (Е.Н. Абрамова) разместить на официальном сайте администрации города в сети Интернет и опубликовать в газете «Орская газета» данное постановление.

4. Постановление вступает в силу после его официального опубликования на официальном сайте МКУ «Консультационно-методический центр г. Орска» ([www.kmc-orisk.ru](http://www.kmc-orisk.ru)) с последующей публикацией в газете «Орская газета».


5. Контроль за исполнением настоящего постановления возложить на первого заместителя главы города Ю.В. Исаева.

Глава города Орска

А.В. Одинцов


Верно: И.о. начальника отдела  
документационного обеспечения

А.А. Матурина

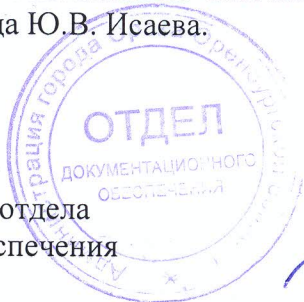



Приложение  
к постановлению  
администрации города Орска  
№ 2800-п от 14.05.2017

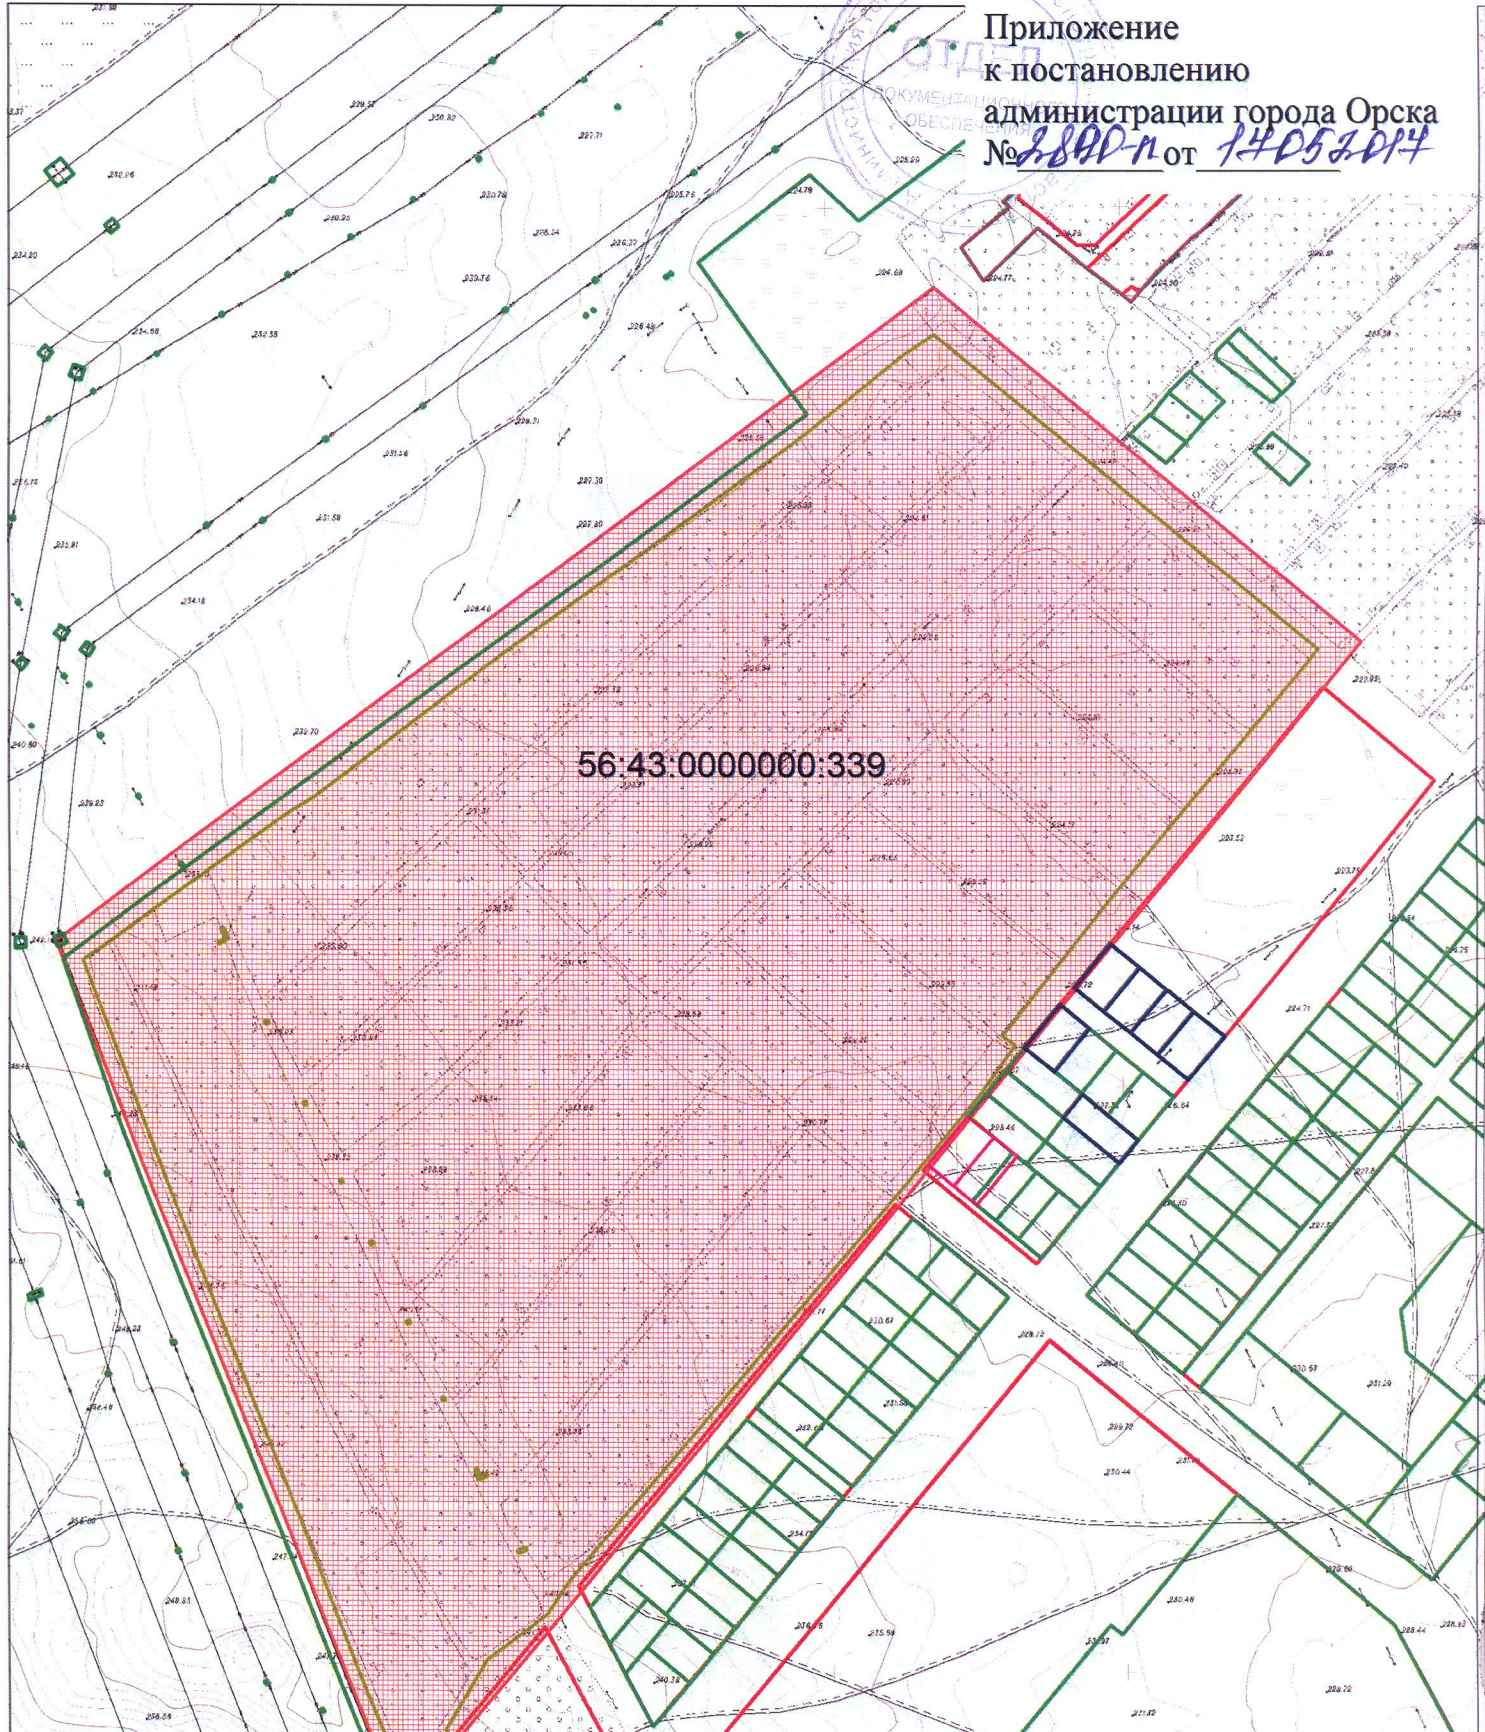

56:43:0000000:339

Месторасположение: г.Орск, кадастровый номер участка 56:43:0000000:339		Заказчик: ТСНОР № 13 "С"	
Чертеж: Границы проектирования		Масштаб 1:5000	
Разработан комитетом архитектуры и градостроительства Администрации г. Орска			
И.о. председателя КАиГ		Литвиненко С.В.	03.05.2017
Исполнитель		Олефиренко О.Ю.	03.05.17г

Границы проектирования