

11012



ПОСТАНОВЛЕНИЕ
администрации города Орска
Оренбургской области

от 30.05.2016 № 2968-П

О подготовке документации по планировке территории, ограниченной ул. Доронина, ул. Цвиллинга, ул. Халтурина, ул. Войкова, с целью изменений красных линий квартала и увеличения площади земельных участков

На основании обращения Соболенко В.Е. от 16.05.2016 г., руководствуясь ст. 16 Федерального закона от 06 октября 2003 г. № 131-ФЗ «Об общих принципах организации местного самоуправления в Российской Федерации», п.1 ст.45, п.1, п.2 ст.46 Градостроительного кодекса Российской Федерации от 29 декабря 2004 г. № 190-ФЗ, ст.25 Устава г. Орска:

1. Заказчику – Соболенко В.Е.:

1.1. Разрешить осуществить подготовку документации по планировке территории, ограниченной ул. Доронина, ул. Цвиллинга, ул. Халтурина, ул. Войкова, с целью изменений красных линий квартала и увеличения площади земельных участков согласно приложению;

1.2. Согласовать техническое задание на подготовку документации по планировке территории с комитетом архитектуры и градостроительства администрации города;

1.3. Подготовить демонстрационные материалы по проекту планировки и проекту межевания территории на бумажном и электронном носителях и представить в комитет архитектуры и градостроительства администрации города Орска (А.А. Большаков) в срок до 01 августа 2017 г. для предстоящего рассмотрения на публичных слушаниях.

2. В случае невыполнения Соболенко В.Е. условий п.п.1.3. п.1 настоящего постановления данное постановление считать утратившим силу.

3. Управлению по связям с общественностью и национальной политике администрации города (А.Е. Хабаров) разместить на официальном сайте администрации города в сети Интернет и опубликовать в газете «Орская газета» данное постановление.

4. Постановление вступает в силу после его официального опубликования на официальном сайте МКУ «Консультационно-методический центр г. Орска» (www.kmc-orsk.ru) с последующей публикацией в газете «Орская газета».

5. Контроль за исполнением настоящего постановления возложить на первого заместителя главы города О.Н. Николаенко.

Глава города Орска


С.Н. Сухарев

Верно: начальник отдела документационного обеспечения

К.Г. Кузнецова



Приложение
к постановлению
Администрации города Орска
№ 168-п от 20.05.2016
ДОКУМЕНТАЛЬНОГО
ОБЕСПЕЧЕНИЯ

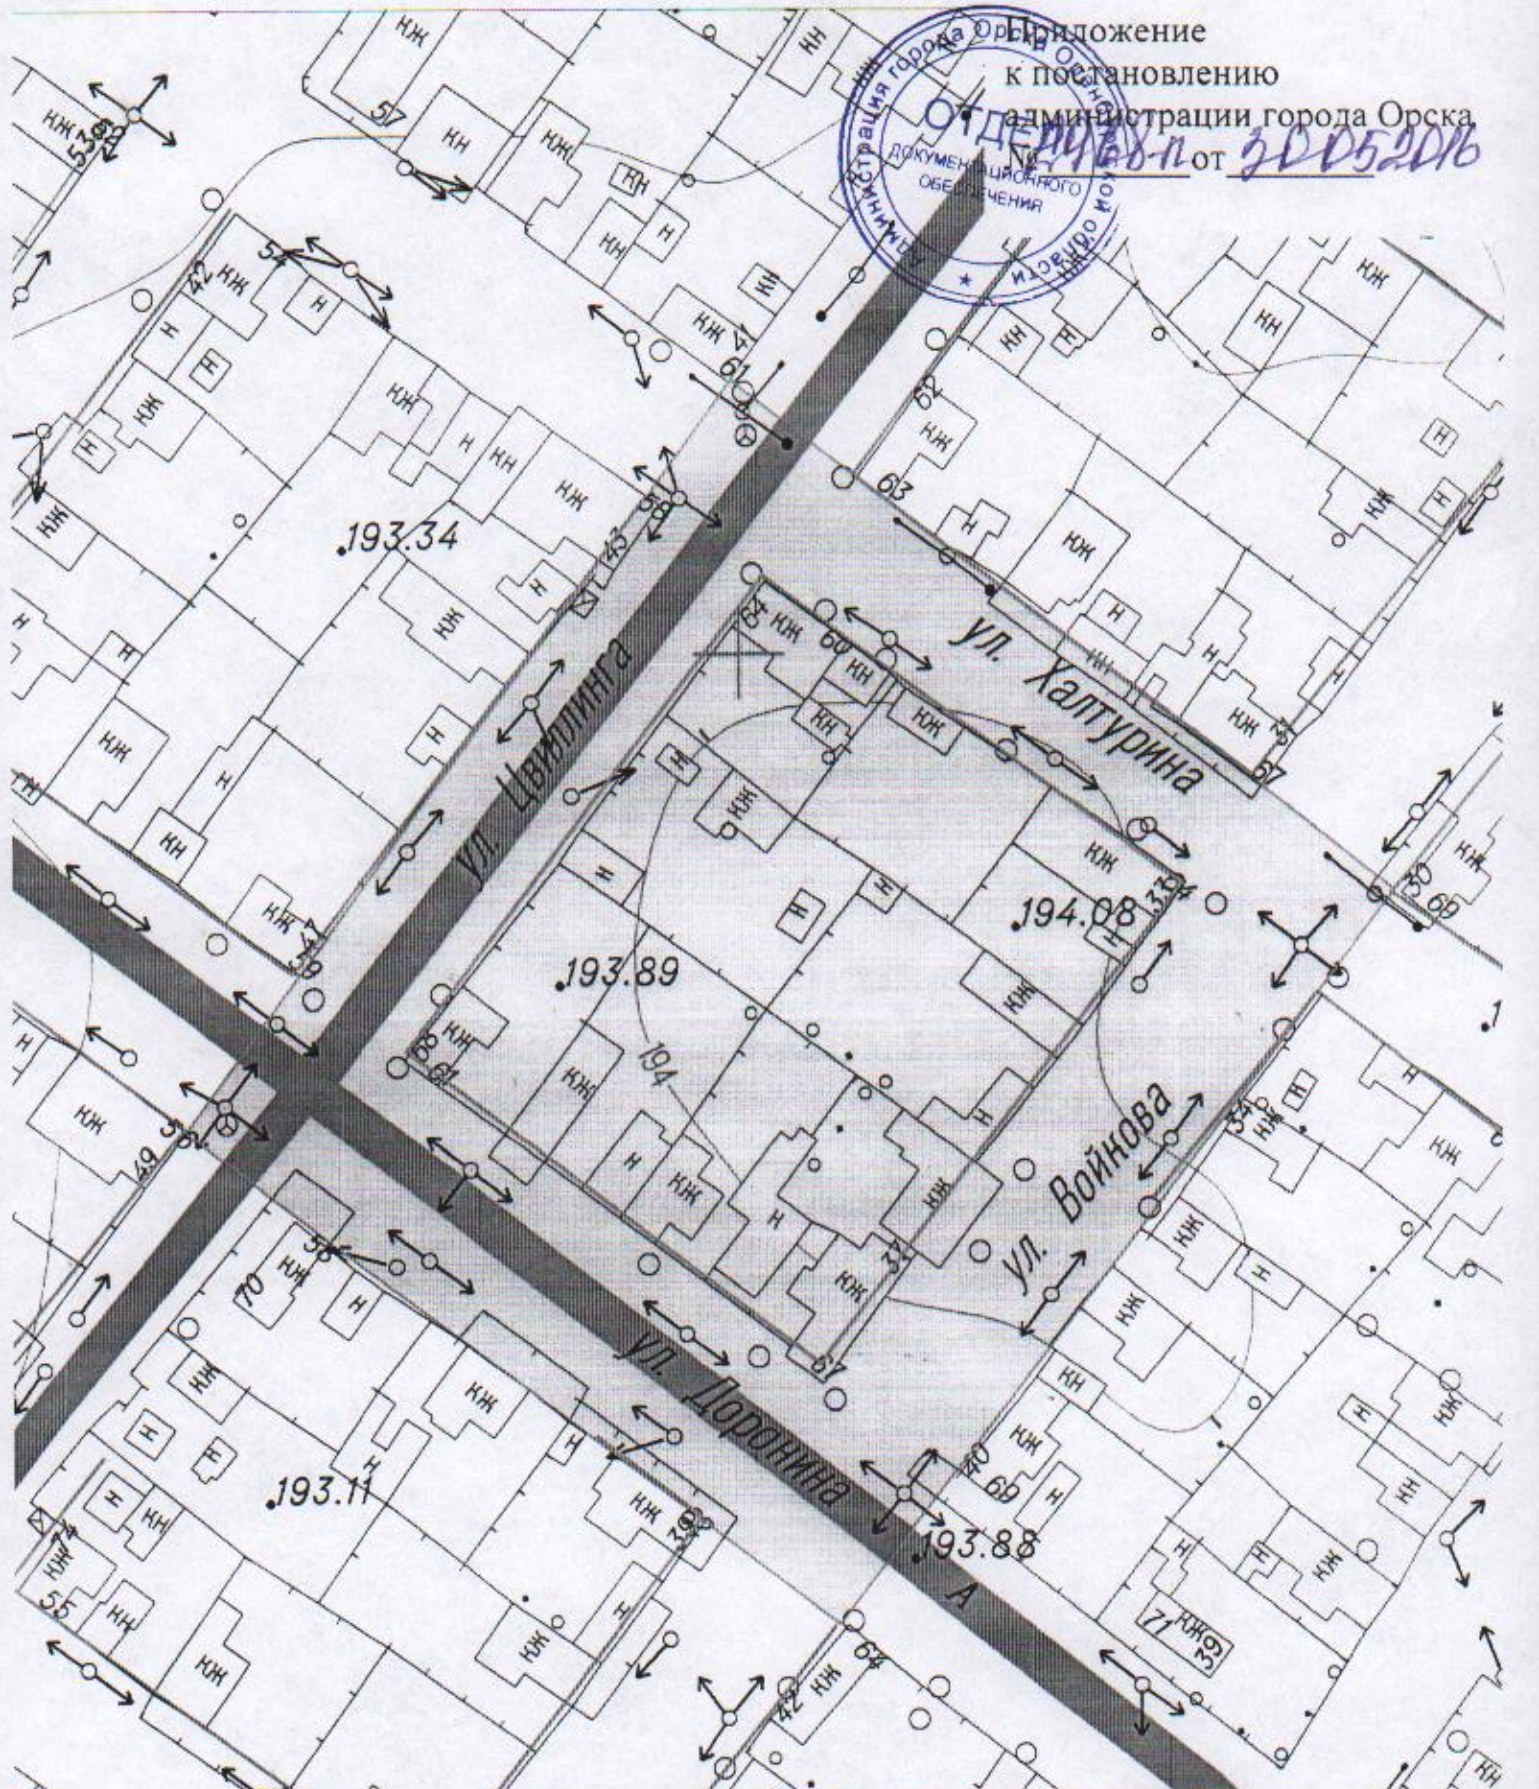

Месторасположение: г.Орск, территория ограниченная ул. Доронина, ул. Цвиллинга, ул. Халтурина, ул. Войкова

Заказчик: Соболенько В.Е.

Чертеж: Границы проектирования
Разработан комитетом архитектуры и градостроительства
Администрации г. Орска

Масштаб 1:1000

Председатель КАиГ *[Signature]* Большаков А.А. 20.05.2016

Исполнитель *[Signature]* Олефиренко О.Ю. 20.05.2016

2.46
Границы проектирования