



**ПОСТАНОВЛЕНИЕ**  
администрации города Орска  
Оренбургской области

от ЗРР52016 № 2941-п

**О внесении изменений в  
постановление администрации  
города Орска от 21 марта  
2016 г. № 1312-п**

В связи с изменениями объемов финансирования, руководствуясь статьей 24 Градостроительного кодекса Российской Федерации, ст. 25 Устава г. Орска:

1. Внести изменения в постановление администрации города Орска от 21 марта 2016 г. № 1312-п «О разработке проекта планировки и межевания территории, расположенной в районе ул. Каспийской и ул. Тихорецкой муниципального образования городского округа «Город Орск» Оренбургской области»:

1.1. Приложение к постановлению изложить в новой редакции согласно приложению.

2. Управлению по связям с общественностью и национальной политике администрации города (А.Е. Хабаров) разместить на официальном сайте администрации города в сети Интернет и опубликовать в газете «Орская газета» данное постановление.

3. Постановление вступает в силу после его официального опубликования на официальном сайте МКУ «Консультационно-методический центр г. Орска» ([www.kmc-orisk.ru](http://www.kmc-orisk.ru)) с последующей публикацией в газете «Орская газета».

4. Контроль за исполнением настоящего постановления возложить на первого заместителя главы города О.Н. Николаенко.

Глава города Орска

Верно: Начальник отдела  
документационного обеспечения




С.Н. Сухарев

К.Г. Кузнецова



Приложение  
к постановлению

Администрации города Орска  
от 20.05.2016

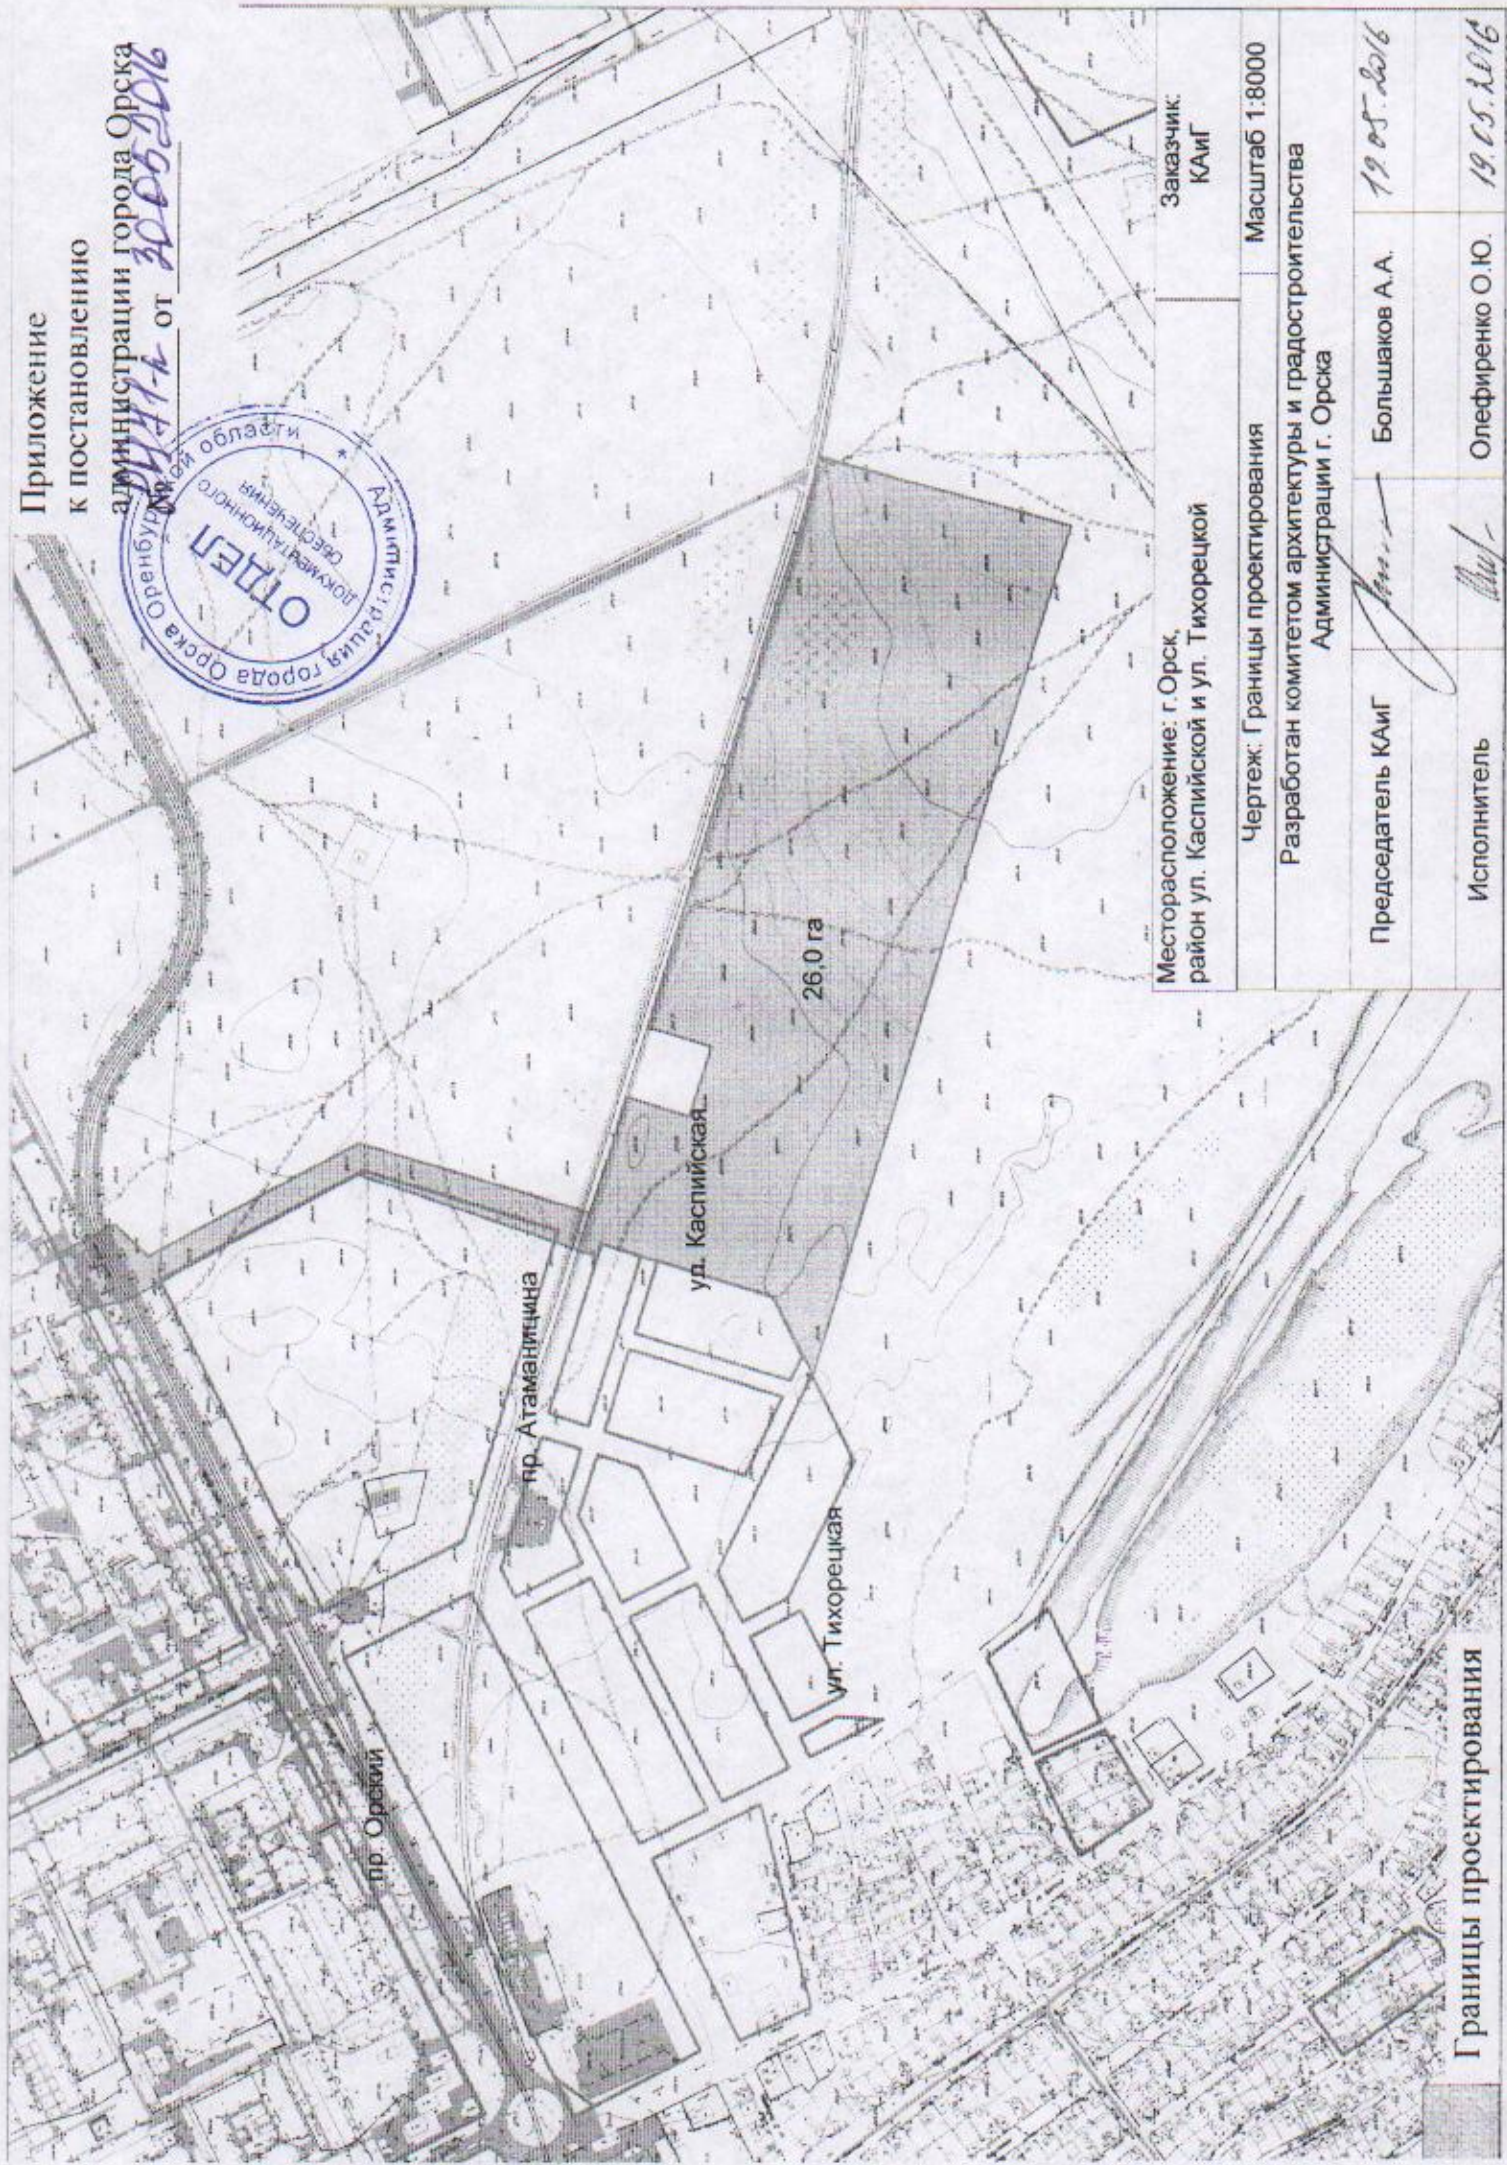

Месторасположение: г.Орск, район ул. Каспийской и ул. Тихорецкой	Заказчик: КАиГ
Чертеж: Границы проектирования	Масштаб 1:8000
Разработан комитетом архитектуры и градостроительства Администрации г. Орска	
Председатель КАиГ	Большаков А.А. 19.05.2016
Исполнитель	Олефиренко О.Ю. 19.05.2016

Границы проектирования