

КАП 2



ПОСТАНОВЛЕНИЕ
администрации города Орск
Оренбургской области

от 10.07.2018 № 3045-12

О подготовке проекта межевания застроенной территории, ограниченной ул. М. Джалиля, ул. Павлова, ул. Осипенко, ул. Фестивальной, с целью изменения красных линий квартала, уточнения площади и границ земельных участков

На основании обращения Петричковича В.М. от 09.06.2018 г., руководствуясь ст. 16 Федерального закона от 06 октября 2003 г. № 131-ФЗ «Об общих принципах организации местного самоуправления в Российской Федерации», ст. 43 Градостроительного кодекса Российской Федерации от 29 декабря 2004 г. № 190-ФЗ, ст. 25 Устава г. Орск:

1. Заказчику – Петричковичу В.И.:

1.1. Разрешить осуществить подготовку проекта межевания застроенной территории, ограниченной ул. М. Джалиля, ул. Павлова, ул. Осипенко, ул. Фестивальной (приложение), с целью изменения красных линий квартала, уточнения площади и границ земельных участков.

1.2. Комитету архитектуры и градостроительства администрации города (Е.А. Андреев) в течение 14 дней после опубликования данного постановления подготовить и выдать Петричковичу В.М. техническое задание на подготовку документации по планировке территории.

1.3. Подготовить демонстрационные материалы по проекту межевания территории на бумажном и электронном носителях и представить в комитет архитектуры и градостроительства администрации города Орск в срок до 01 июля 2019 г. для предстоящего рассмотрения на публичных слушаниях.

2. В случае невыполнения Петричковичем В.М. условий пп.1.3. п.1 настоящего постановления данное постановление считать утратившим силу.

3. Управлению по связям с общественностью администрации города (Е.Н. Абрамова) разместить на официальном сайте администрации города в сети Интернет и опубликовать в газете «Орская газета» данное постановление.

4. Постановление вступает в силу после его официального опубликования на официальном сайте МКУ «Консультационно-методический центр г. Орск» (www.kmc-orsk.ru) с последующей публикацией в газете «Орская газета».

5. Контроль за исполнением настоящего постановления возложить на первого заместителя главы города Ю.В. Исаева.

Глава города Орск


А.В. Одинцов

Верно: Начальник отдела документационного обеспечения



К.Г. Кузнецова

Приложение
к постановлению
администрации города Орска
от 19.04.2018 № 3045-н

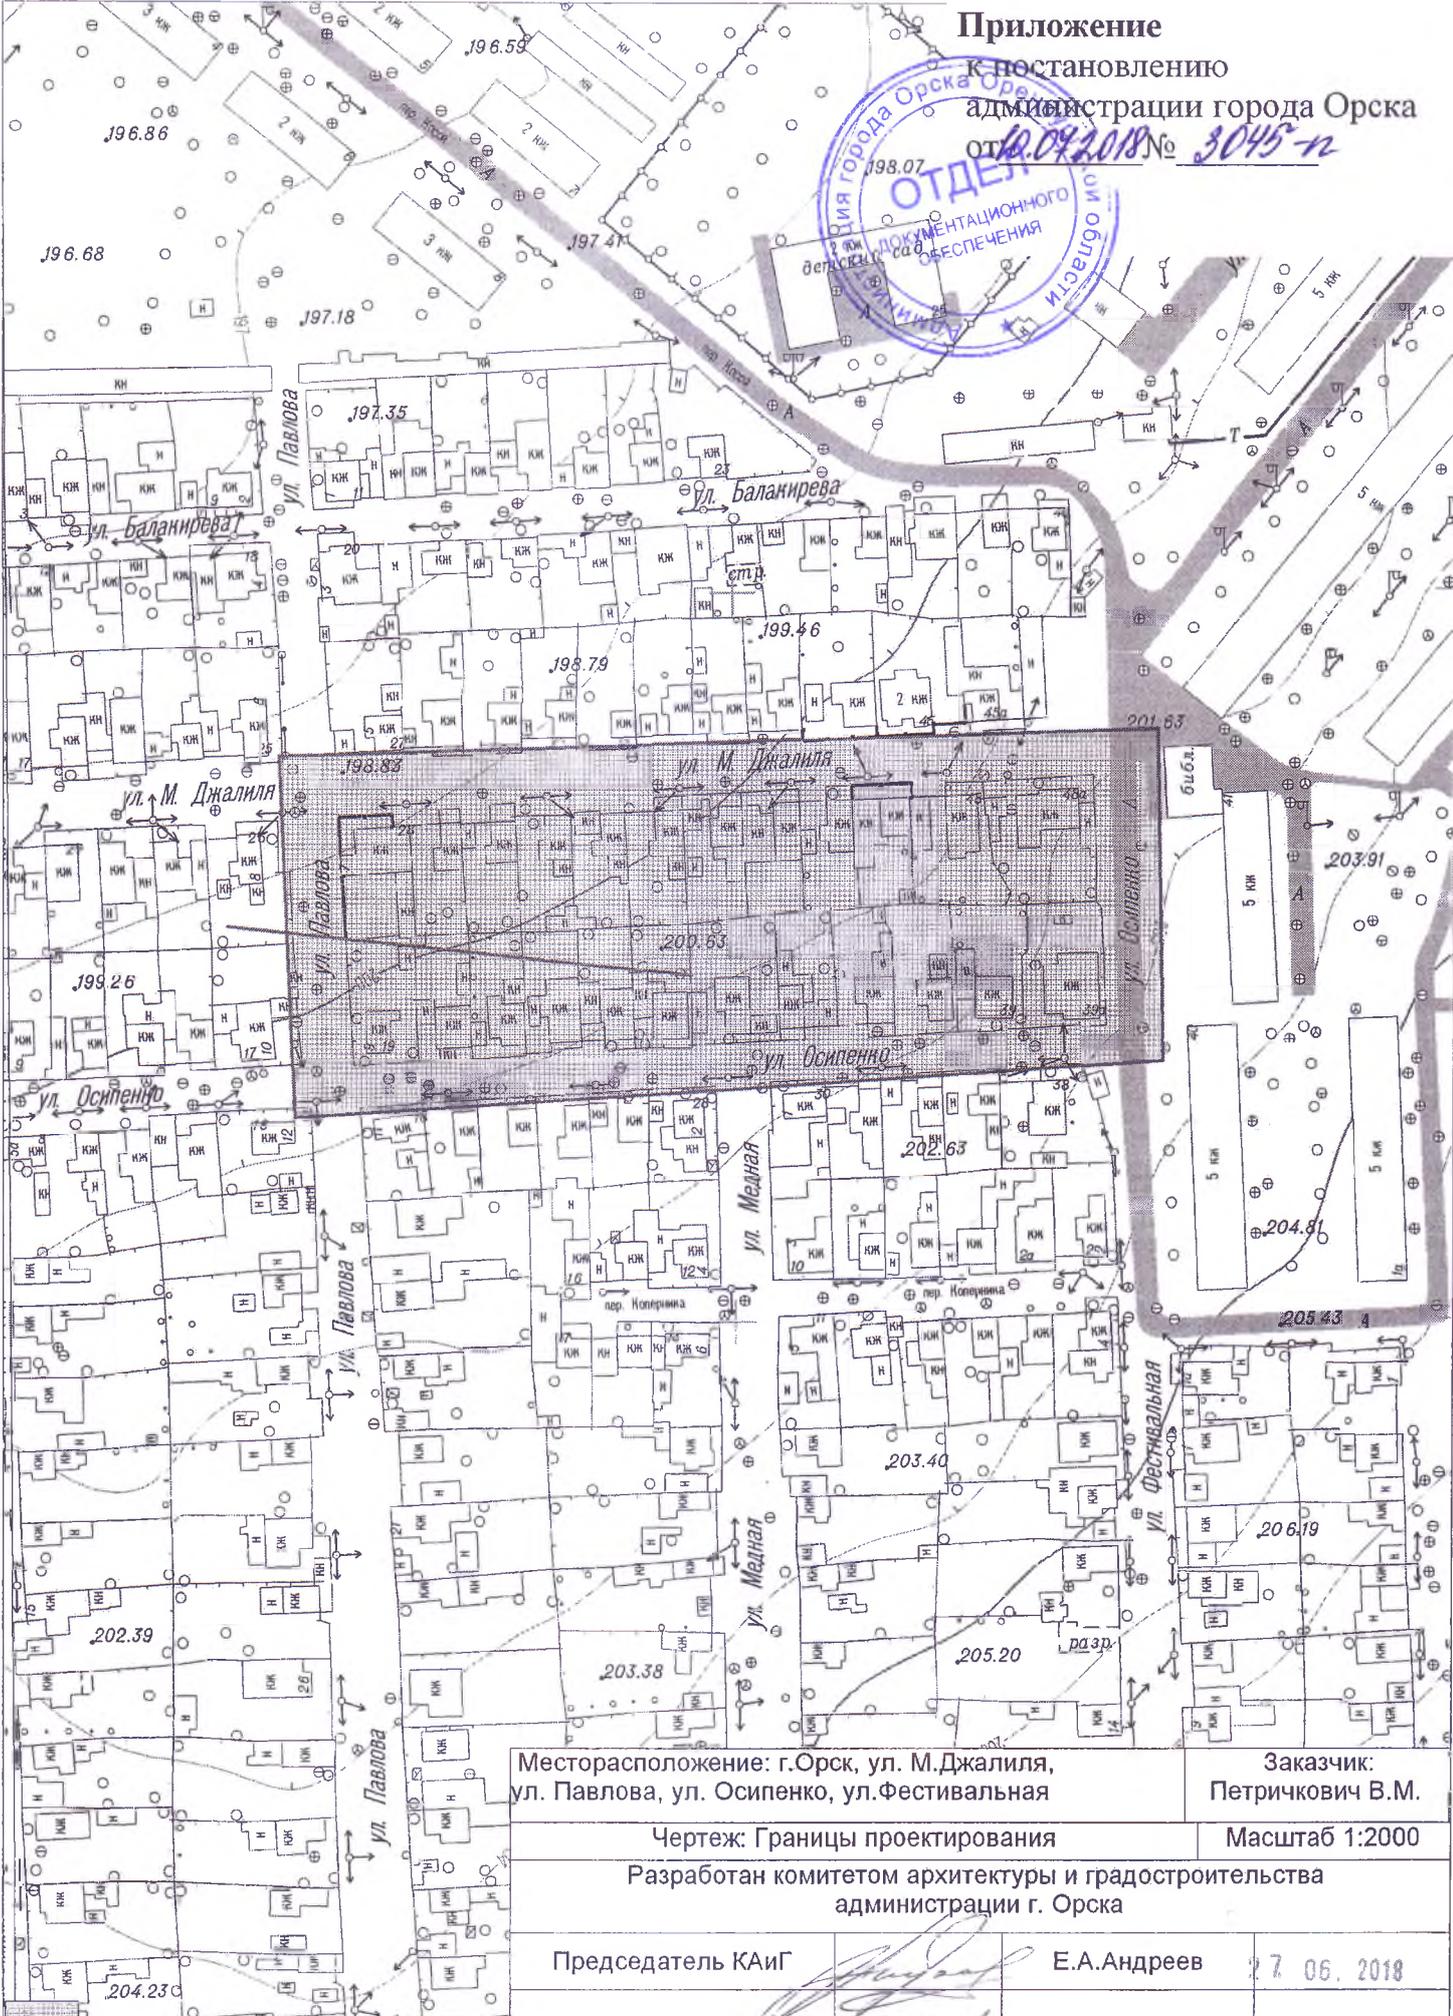

Месторасположение: г.Орск, ул. М.Джалиля, ул. Павлова, ул. Осипенко, ул.Фестивальная		Заказчик: Петричкович В.М.	
Чертеж: Границы проектирования		Масштаб 1:2000	
Разработан комитетом архитектуры и градостроительства администрации г. Орска			
Председатель КАИГ		Е.А.Андреев	7.06.2018