

КАУЗ



**ПОСТАНОВЛЕНИЕ**  
администрации города Орска  
Оренбургской области

от 13.07.2018 № 3129-п

**О внесении изменений в  
постановление администрации  
города Орска от 29 июня  
2017 г. № 3812-п**

На основании обращения председателя ТСН «Заповедные места» В.Б. Шкарбуненко от 25.06.2018 г., руководствуясь ст. 25 Устава г. Орска:

1. Внести изменения в постановление администрации города Орска от 29.06.2017 г. № 3812-п «О подготовке проекта планировки и проекта межевания территории ТСН «Заповедные места», кадастровый номер земельного участка 56:43:0324004:5, с целью формирования границ земельных участков»:

1.1. В пункте 1 постановления:

1.1.1. Подпункт 1.1. изложить в следующей редакции:

- «1.1. Разрешить осуществить подготовку документации по планировке территории ТСН «Заповедные места», кадастровый номер участка 56:43:0324004:5 с целью изменения границ данного товарищества собственников недвижимости (приложение) и формирования границ земельных участков»;

1.1.2. В подпункте 1.3 слова «до 01 июля 2018 г.» заменить словами «до 01 июля 2019 г.».

2. Управлению по связям с общественностью администрации города (Е.Н. Абрамова) разместить на официальном сайте администрации города в сети Интернет и опубликовать в газете «Орская газета» данное постановление.

3. Постановление вступает в силу после его официального опубликования на официальном сайте МКУ «Консультационно-методический центр г. Орска» ([www.kmc-orsk.ru](http://www.kmc-orsk.ru)) с последующей публикацией в газете «Орская газета».

4. Контроль за исполнением настоящего постановления возложить на первого заместителя главы города Ю.В. Исаева.

**Первый заместитель  
главы города**



Верно: Начальник отдела  
документационного обеспечения



**Ю.В. Исаев**

К.Г. Кузнецова

Приложение  
к постановлению  
администрации города Орска  
от 23.07.2018 № 3129-п

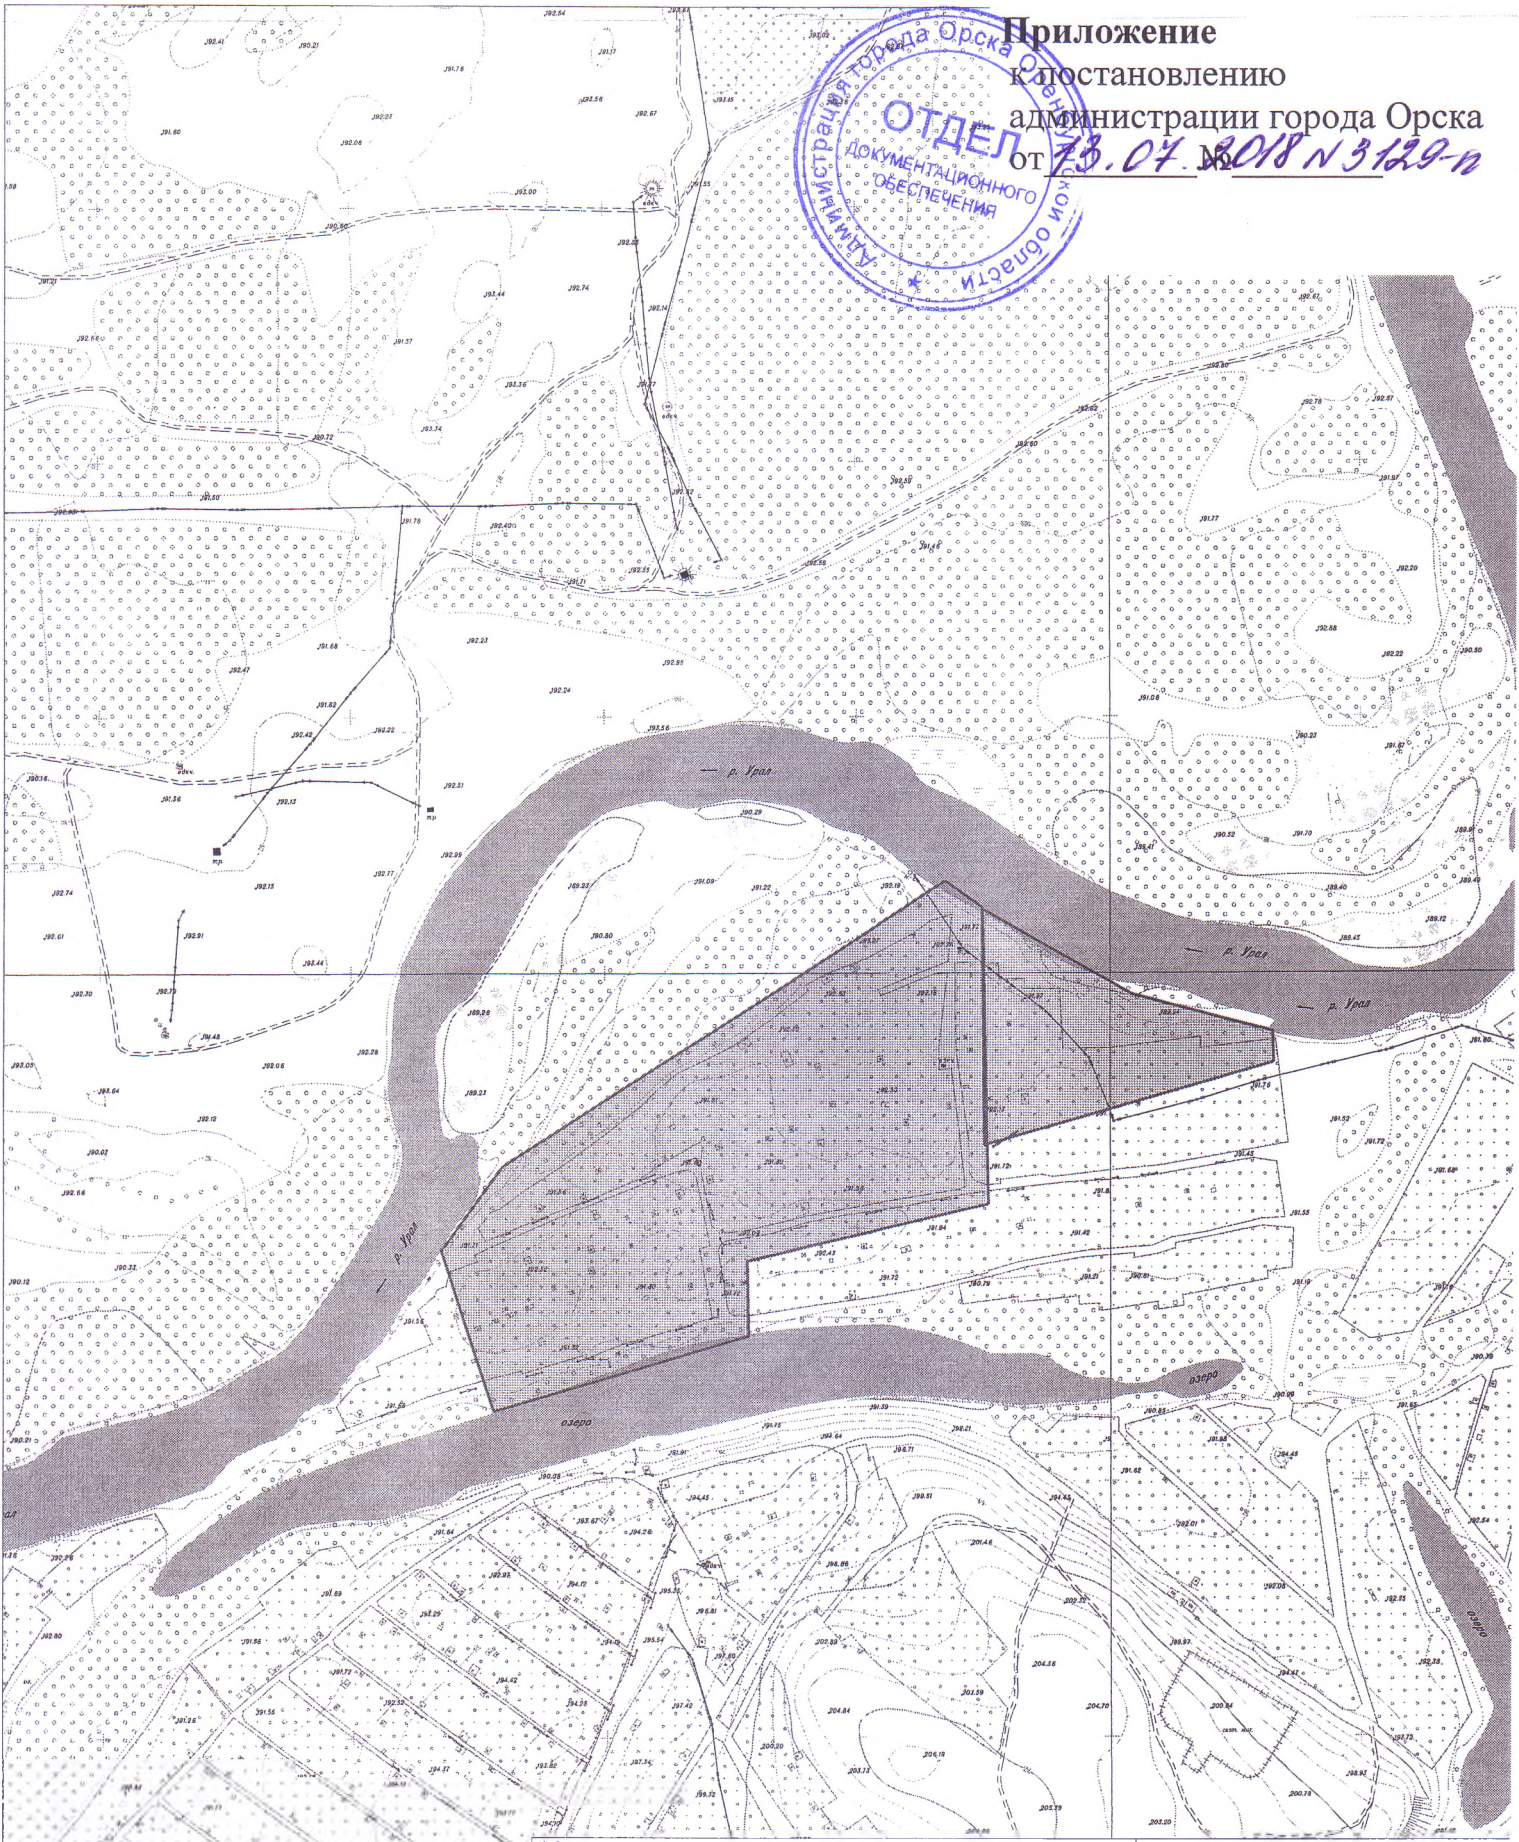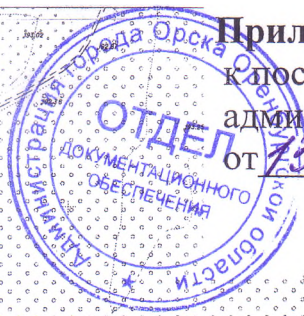

Месторасположение: г.Орск, кадастровый номер 56:43:0324004:5		Заказчик: ТСН "Заповедные места"	
Разработан комитетом архитектуры и градостроительства администрации г. Орска			
Чертеж: Границы проектирования		Масштаб 1:6000	
Председатель КАиГ		Е.А.Андреев	02.07.2018