



**ПОСТАНОВЛЕНИЕ**  
администрации города Орска  
Оренбургской области

от 26.06.2016 № 3153-п

О подготовке документации по планировке территории, расположенной вдоль автодороги Орск-Актюбинск, в районе кладбища «Степное», с целью строительства объектов, связанных с деятельностью по захоронению, и культовых объектов

На основании обращения Годлика О.М. от 19 мая 2016 г., руководствуясь ст. 16 Федерального закона от 06 октября 2003 г. № 131-ФЗ «Об общих принципах организации местного самоуправления в Российской Федерации», п.1 ст.45, п.1, п.2 ст.46 Градостроительного кодекса Российской Федерации от 29 декабря 2004 г. № 190-ФЗ, ст.25 Устава г. Орска:

1. Заказчику – Годлику О.М.:

1.1. Разрешить осуществить подготовку документации по планировке территории (в полном объеме), расположенной вдоль автодороги Орск-Актюбинск, в районе кладбища «Степное» (приложение), с целью строительства объектов, связанных с деятельностью по захоронению, и культовых объектов;

1.2. Согласовать техническое задание на подготовку документации по планировке территории с комитетом архитектуры и градостроительства администрации города;

1.3. Подготовить демонстрационные материалы по проекту планировки и проекту межевания территории на бумажном и электронном носителях и представить в комитет архитектуры и градостроительства администрации города Орска в срок до 01 июня 2017 г. для предстоящего рассмотрения на публичных слушаниях.

2. В случае невыполнения Годликом О.М. условий п.1.3. настоящего постановления данное постановление считать утратившим силу.

3. Управлению по связям с общественностью и национальной политике администрации города (А.Е. Хабаров) разместить на официальном сайте администрации города в сети Интернет и опубликовать в газете «Орская газета» данное постановление.

4. Постановление вступает в силу после его официального опубликования на официальном сайте МКУ «Консультационно-методический центр г. Орска» ([www.kmc-orск.ru](http://www.kmc-orск.ru)) с последующей публикацией в газете «Орская газета».

5. Контроль за исполнением настоящего постановления возложить на первого заместителя главы города О.Н. Николаенко.

Глава города Орска

Верно: Начальник отдела документационного обеспечения




С.Н. Сухарев

К.Г. Кузнецова



Приложение  
к постановлению

администрации города Орска  
№ 53-н от 26.06.2016

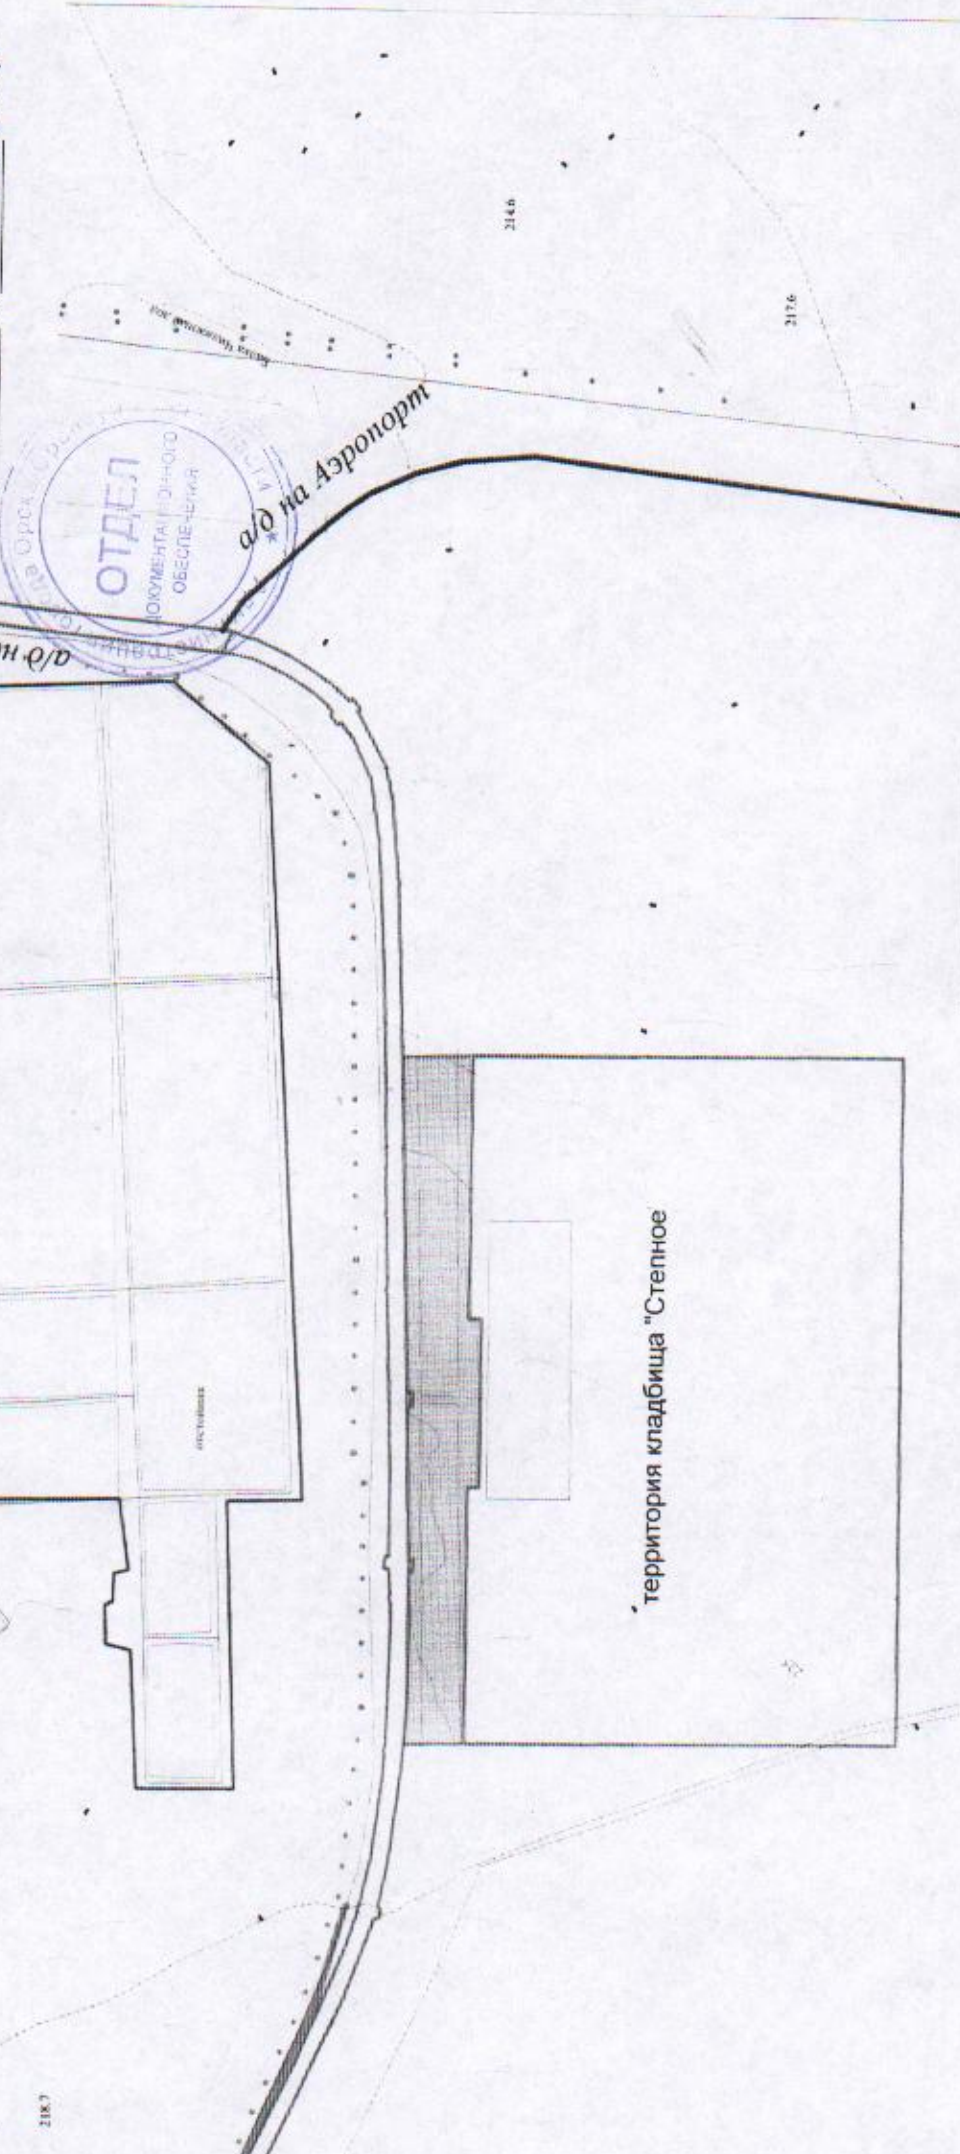

Месторасположение: г.Орск, вдоль автодороги Орск-Актюбинск, в районе кладбища "Степное"	Заказчик: Годлик О.М.
Чертеж: Границы проектирования	Масштаб 1:10000
Разработан комитетом архитектуры и градостроительства Администрации г. Орска	
Председатель КАиГ	Большаков А.А. 24 МАЙ 2016
Исполнитель	Олефиренко О.Ю. 14.05.2016

Границы проектирования