

ИСОГД



ПОСТАНОВЛЕНИЕ
администрации города Орска
Оренбургской области

от 22.06.2017 № 3298-п

**О подготовке проекта межевания
застроенной территории,
расположенной в северной части
кадастрового квартала 56:43:0117004,
с целью уточнения площади и границ
земельных участков**

На основании обращения и.о. директора Регионального отделения "Оренбург" ООО «Башнефть-Розница» от 25.04.2017 г., руководствуясь ст. 16 Федерального закона от 06 октября 2003 г. № 131-ФЗ «Об общих принципах организации местного самоуправления в Российской Федерации», ст. 43 Градостроительного кодекса Российской Федерации от 29 декабря 2004 г. № 190-ФЗ, ст. 25 Устава г. Орска:

1. Заказчику – ООО «Башнефть-Розница»

1.1. Разрешить осуществить подготовку проекта межевания застроенной территории, расположенной в северной части кадастрового квартала 56:43:0117004 (приложение), с целью уточнения площади и границ земельных участков;

1.2. Согласовать техническое задание на подготовку документации по проекту межевания территории с комитетом архитектуры и градостроительства администрации города;

1.3. Подготовить демонстрационные материалы по проекту межевания территории на бумажном и электронном носителях и представить в комитет архитектуры и градостроительства администрации города Орска (С.В. Литвиненко) в срок до 01 июня 2018 г. для предстоящего рассмотрения на публичных слушаниях.

2. В случае невыполнения ООО «Башнефть-Розница» условий пп.1.3. п.1 настоящего постановления данное постановление считать утратившим силу.

3. Управлению по связям с общественностью администрации города (Е.Н. Абрамова) разместить на официальном сайте администрации города в сети Интернет и опубликовать в газете «Орская газета» данное постановление.

4. Постановление вступает в силу после его официального опубликования на официальном сайте МКУ «Консультационно-методический центр г. Орска» (www.kmc-orsk.ru) с последующей публикацией в газете «Орская газета».

5. Контроль за исполнением настоящего постановления возложить на первого заместителя главы города Ю.В. Исаева.

Глава города Орска




Верно: Начальник отдела
документационного обеспечения

А.В. Одинцов

К.Г. Кузнецова

Приложение
к постановлению
администрации города Орска
№ 3298 от 30.08.2011

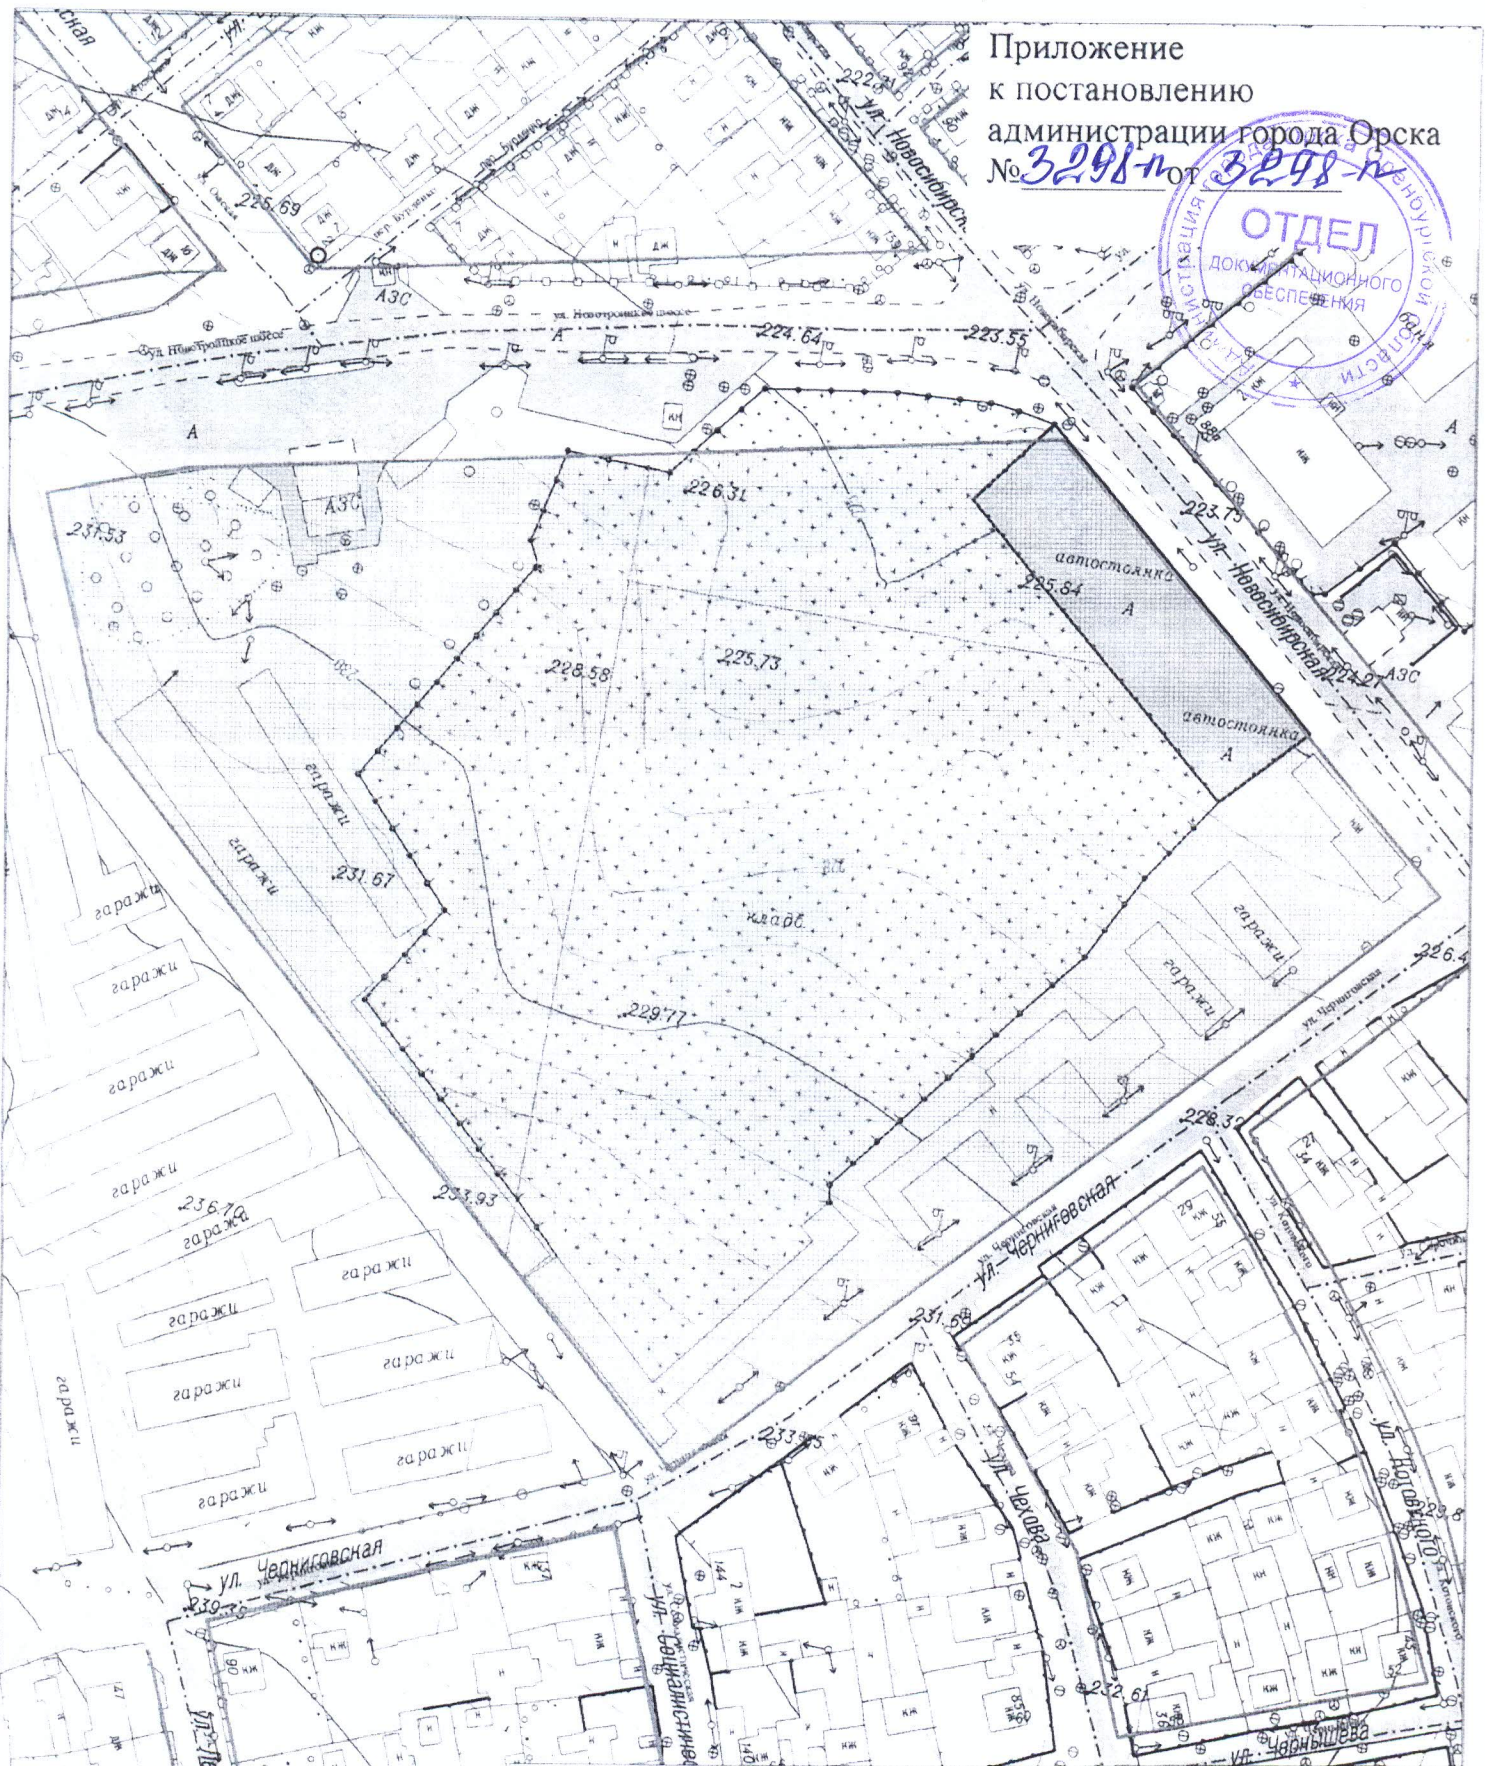

Месторасположение: г.Орск, в северной части кадастрового квартала 56:43:0117004

Заказчик:
ООО "Башнефть-Розница"

Чертеж: Границы проектирования Масштаб 1:2000
Разработан комитетом архитектуры и градостроительства
Администрации г. Орска

И.о. председателя КАиГ *[Signature]* Литвиненко С.В. 20.03.2011

Границы проектирования

Исполнитель *[Signature]* Тибкина Ю.Л.