



ПОСТАНОВЛЕНИЕ
администрации города Орска
Оренбургской области

от 28.06.2017 № 3753-п

О подготовке документации по планировке территории, расположенной по ул. Водной, с целью строительства индивидуальных жилых домов

На основании обращения Тимошина А.В. от 05.06.2017 г., руководствуясь ст.16 Федерального закона от 06 октября 2003 г. № 131-ФЗ «Об общих принципах организации местного самоуправления в Российской Федерации», ст.41, ст.42, ст.43, ст.44, ст.45 Градостроительного кодекса Российской Федерации от 29 декабря 2004 г. № 190-ФЗ, ст.25 Устава г. Орска:

1. Заказчику – Тимошину А.В.:

1.1. Разрешить осуществить подготовку документации по планировке территории (проект планировки территории и проект межевания территории), расположенной по ул. Водной (приложение), с целью строительства индивидуальных жилых домов;

1.2. Согласовать техническое задание на подготовку документации по планировке территории с комитетом архитектуры и градостроительства администрации города;

1.3. Подготовить демонстрационные материалы по проекту планировки и проекту межевания территории на бумажном и электронном носителях и представить в комитет архитектуры и градостроительства администрации города Орска в срок до 01 июня 2018 г. для предстоящего рассмотрения на публичных слушаниях.

2. В случае невыполнения Тимошиным А.В. условий п.1.3. п.1 настоящего постановления данное постановление считать утратившим силу.

3. Управлению по связям с общественностью администрации города (Е.Н. Абрамова) разместить на официальном сайте администрации города в сети Интернет и опубликовать в газете «Орская газета» данное постановление.

4. Постановление вступает в силу после его официального опубликования на официальном сайте МКУ «Консультационно-методический центр г. Орска» (www.kmc-orsk.ru) с последующей публикацией в газете «Орская газета».

5. Контроль за исполнением настоящего постановления возложить на первого заместителя главы города Ю.В. Исаева.


Первый заместитель
главы города

Верно: Начальник отдела
документационного обеспечения



Ю.В. Исаев

К.Г. Кузнецова

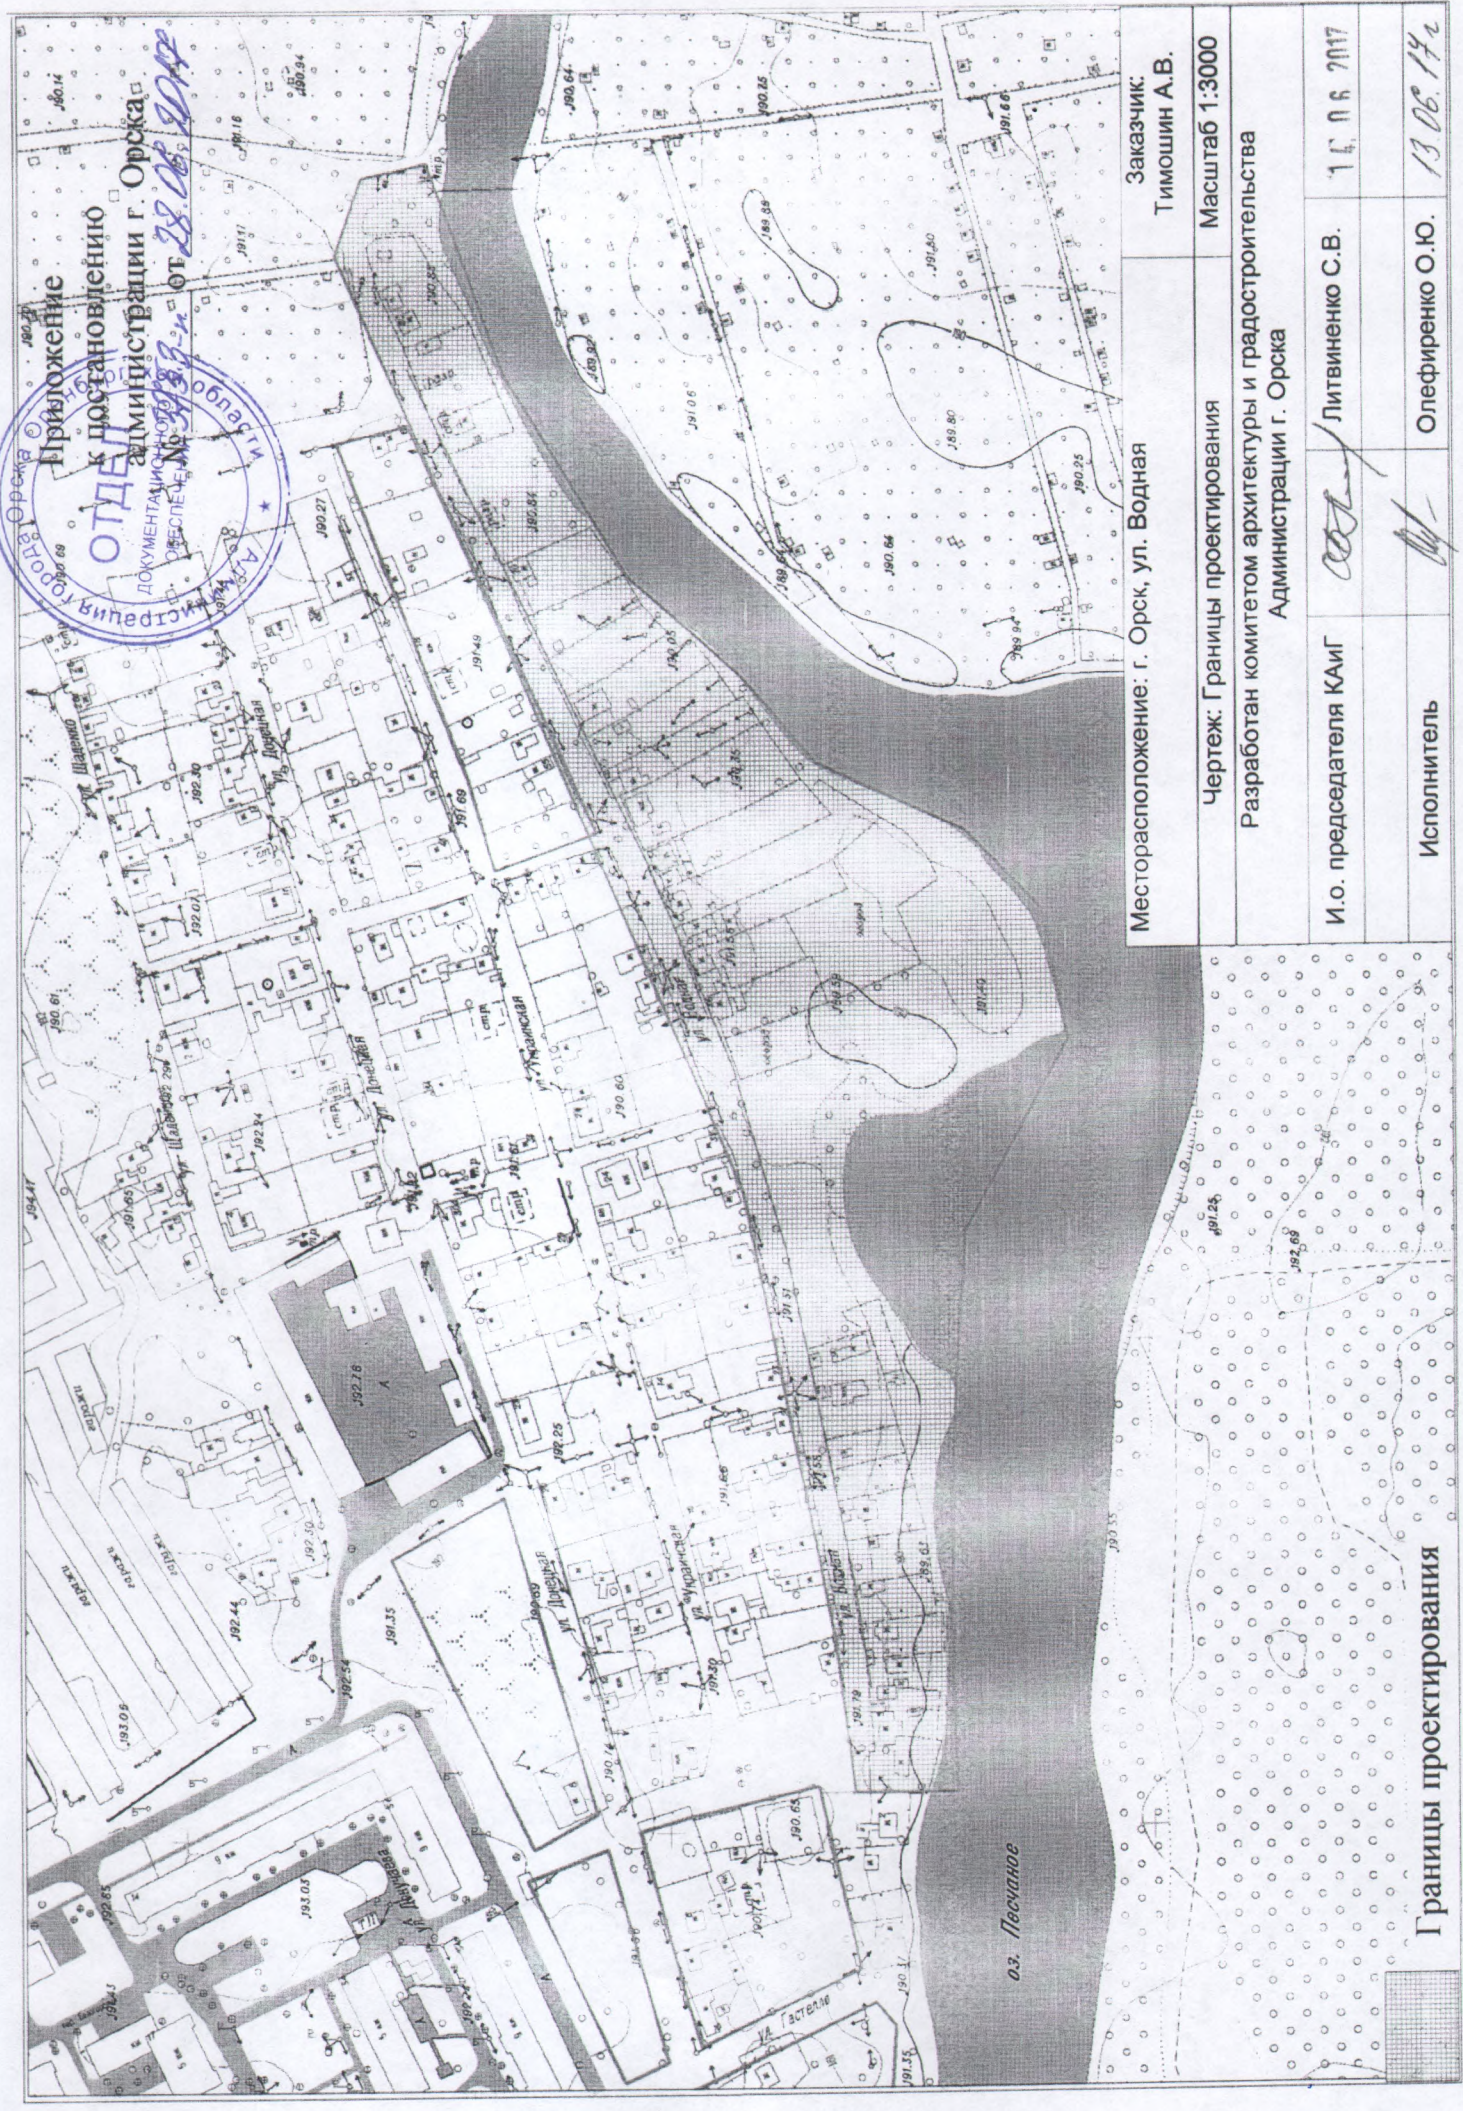

Приложение
к постановлению
Администрации г. Орска
от 28.06.2017

ОТДЕЛ
ДОКУМЕНТАЦИИ
И РЕГИСТРАЦИИ
ОБЛАСТИ

Месторасположение: г. Орск, ул. Водная

Заказчик:
Тимошин А.В.

Чертеж: Границы проектирования
Разработан комитетом архитектуры и градостроительства
Администрации г. Орска

Масштаб 1:3000

И.о. председателя КАиГ

Литвиненко С.В.

14.06.2017

Исполнитель

Олефиренко О.Ю.

13.06.17г

Границы проектирования

оз. Песчаное