



ПОСТАНОВЛЕНИЕ
администрации города Орска
Оренбургской области

от 28.06.2017 № 3754-н

**О подготовке проекта планировки и
проекта межевания территории СНТ
«Урал», кадастровый номер участка
56:43:0324002:4, с целью
формирования границ земельных
участков**

На основании обращения председателя СНТ «Урал» В.Н. Мирошниченко от 21 мая 2017 г., протоколов общего собрания от 25 января 2015 г. и 21 мая 2017 г., руководствуясь ст.16 Федерального закона от 06 октября 2003 г. № 131-ФЗ «Об общих принципах организации местного самоуправления в Российской Федерации», ст.32 Федерального закона от 15 апреля 1998 г. № 66-ФЗ «О садоводческих, огороднических и дачных некоммерческих объединениях граждан», ст.41, ст.42, ст.43, ст.45, ст.46 Градостроительного кодекса Российской Федерации от 29 декабря 2004 г. № 190-ФЗ, ст.25 Устава г. Орска:

1. Заказчику – В.Н. Мирошниченко:
 - 1.1. Разрешить осуществить подготовку документации по планировке территории СНТ «Урал», кадастровый номер участка 56:43:0324002:4 (приложение), с целью формирования границ земельных участков;
 - 1.2. Согласовать техническое задание на подготовку документации по планировке территории с комитетом архитектуры и градостроительства администрации города;
 - 1.3. Подготовить демонстрационные материалы по проекту планировки и проекту межевания территории на бумажном и электронном носителях и представить в комитет архитектуры и градостроительства администрации города Орска в срок до 01 июня 2018 г. для предстоящего рассмотрения на публичных слушаниях.
2. В случае невыполнения В.Н. Мирошниченко условий пп.1.3. п.1 настоящего постановления данное постановление считать утратившим силу.
3. Управлению по связям с общественностью администрации города (Е.Н. Абрамова) разместить на официальном сайте администрации города в сети Интернет и опубликовать в газете «Орская газета» данное постановление.
4. Постановление вступает в силу после его официального опубликования на официальном сайте МКУ «Консультационно-методический центр г. Орска» (www.kmc-orsk.ru) с последующей публикацией в газете «Орская газета».
5. Контроль за исполнением настоящего постановления возложить на первого заместителя главы города Ю.В. Исаева.

Первый заместитель
главы города

Верно: начальник отдела
документационного обеспечения




Ю.В. Исаев

К.Г. Кузнецова



Приложение
к постановлению
Администрации города Орск
№ 3454-п от 28.06.2017

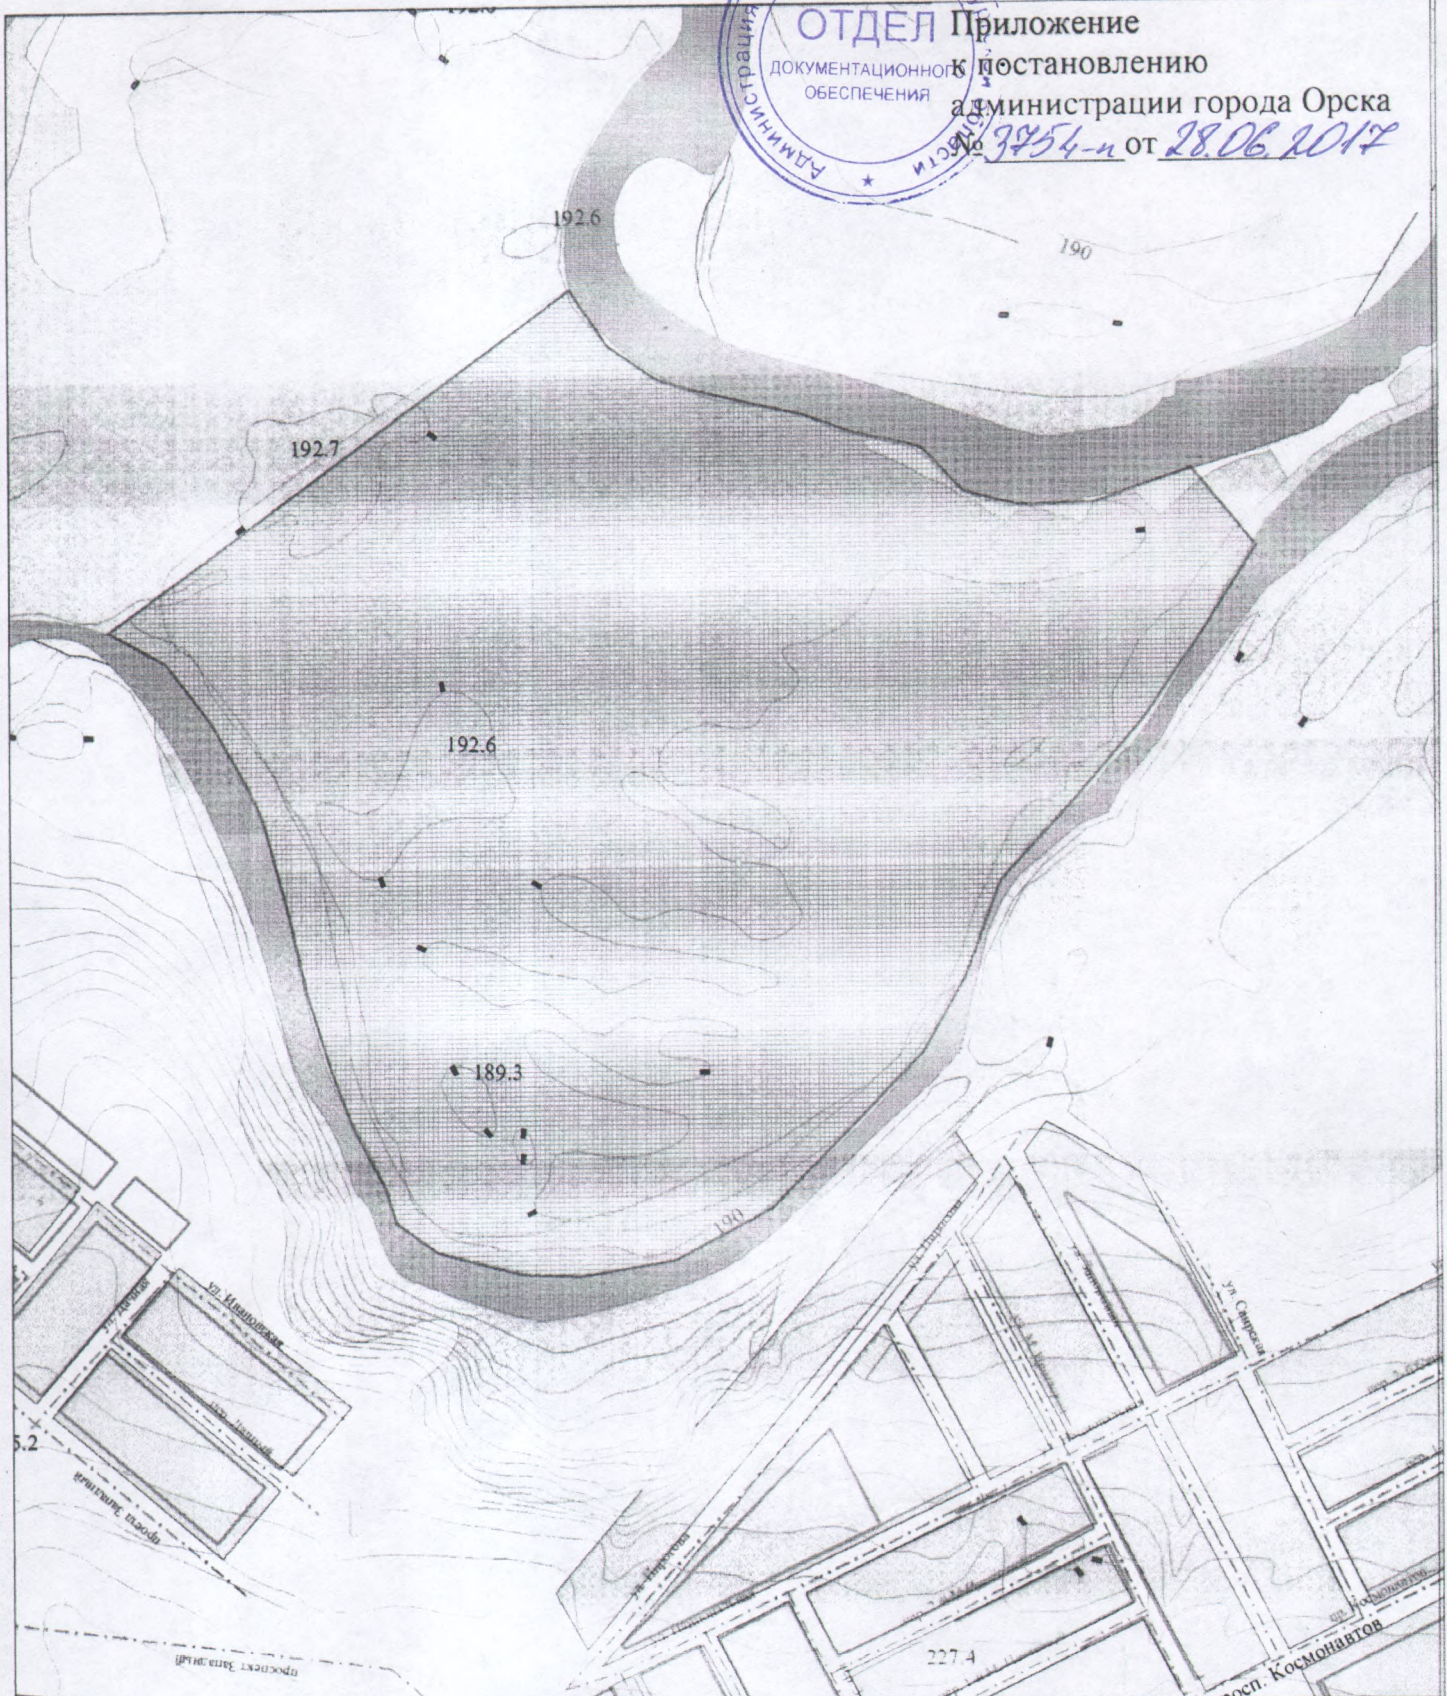

Месторасположение: г.Орск, кадастровый номер 56:43:0324002:4		Заказчик: СНТ "Урал"	
Чертеж: Границы проектирования		Масштаб 1:6000	
Разработан комитетом архитектуры и градостроительства Администрации г. Орск			
И.о. председателя КАиГ	<i>С.В. Литвиненко</i>	Литвиненко С.В.	14.06.2017
Исполнитель	<i>О.Ю. Олефиренко</i>	Олефиренко О.Ю.	

Границы проектирования