



## ПОСТАНОВЛЕНИЕ администрации города Орска Оренбургской области

от 29.06.2017 № 3812-н

**О подготовке проекта планировки и  
проекта межевания территории ТСН  
«Заповедные места», кадастровый  
номер участка 56:43:0324004:5, с целью  
формирования границ земельных  
участков**

На основании обращения уполномоченного лица ТСН «Заповедные места» Шкарбуненко В.Б. от 14 июня 2017 г., действующего по доверенности от председателя ТСН «Заповедные места» О.Ю. Санникова от 22.05.2017 г., выписки из протокола общего собрания от 01 мая 2017 г., руководствуясь ст.16 Федерального закона от 06 октября 2003 г. № 131-ФЗ «Об общих принципах организации местного самоуправления в Российской Федерации», ст.32 Федерального закона от 15 апреля 1998 г. № 66-ФЗ «О садоводческих, огороднических и дачных некоммерческих объединениях граждан», ст.41, ст.42, ст.43, ст.45, ст.46 Градостроительного кодекса Российской Федерации от 29 декабря 2004 г. № 190-ФЗ, ст.25 Устава г. Орска:

1. Заказчику – Шкарбуненко В.Б:

1.1. Разрешить осуществить подготовку документации по планировке территории ТСН «Заповедные места», кадастровый номер участка 56:43:0324004:5 (приложение), с целью формирования границ земельных участков;

1.2. Согласовать техническое задание на подготовку документации по планировке территории с комитетом архитектуры и градостроительства администрации города;

1.3. Подготовить демонстрационные материалы по проекту планировки и проекту межевания территории на бумажном и электронном носителях и представить в комитет архитектуры и градостроительства администрации города Орска в срок до 01 июля 2018 г. для предстоящего рассмотрения на публичных слушаниях.

2. В случае невыполнения Шкарбуненко В.Б. условий пп.1.3. п.1 настоящего постановления данное постановление считать утратившим силу.


3. Управлению по связям с общественностью администрации города (Е.Н. Абрамова) разместить на официальном сайте администрации города в сети Интернет и опубликовать в газете «Орская газета» данное постановление.

4. Постановление вступает в силу после его официального опубликования на официальном сайте МКУ «Консультационно-методический центр г. Орска» ([www.kmc-orsk.ru](http://www.kmc-orsk.ru)) с последующей публикацией в газете «Орская газета».

5. Контроль за исполнением настоящего постановления возложить на первого заместителя главы города Ю.В. Исаева.

**Первый заместитель  
главы города**


**Верно: начальник отдела  
документационного обеспечения**

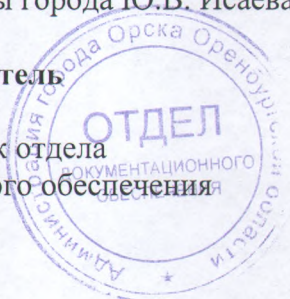


**Ю.В. Исаев**

**К.Г. Кузнецова**



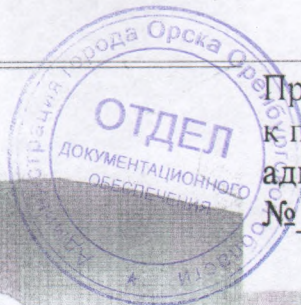

Приложение  
к постановлению  
Администрации города Орск  
№ 3812-п от 29.06.2017

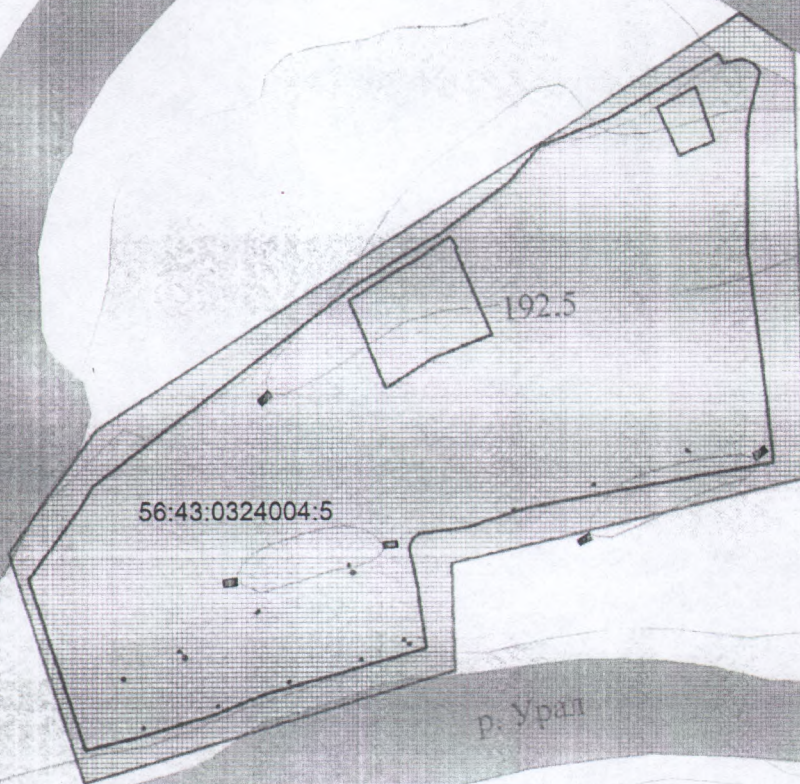

192.10

р. Урал



Местоположение ТСН "Заповедные места  
на карте города

Месторасположение: г.Орск,  
кадастровый номер 56:43:0324004:5

Заказчик:  
ТСН "Заповедные места"

Чертеж: Границы проектирования

Масштаб 1:4000

Разработан комитетом архитектуры и градостроительства  
Администрации г. Орск

И.о. председателя КАиГ

Литвиненко С.В.

Границы проектирования

Исполнитель

Олефиренко О.Ю.

29.06.2017