



ПОСТАНОВЛЕНИЕ
администрации города Орска
Оренбургской области

от 26.07.2016 № 3816-п

**О подготовке документации по
планировке территории,
расположенной в районе
пересечения пр. Никельщиков и
автодороги п. Никель - п. Вокзальный**

На основании обращения Павленко С.Н. от 15 июня 2016 г., руководствуясь ст.16 Федерального закона от 06 октября 2003 г. № 131-ФЗ «Об общих принципах организации местного самоуправления в Российской Федерации», п.1 ст.45, п.1, п.2 ст.46 Градостроительного кодекса Российской Федерации от 29 декабря 2004 г. № 190-ФЗ, ст.25 Устава г. Орска:

1. Заказчику – Павленко С.Н.:

1.1. Разрешить осуществить подготовку документации по планировке территории, расположенной в районе пересечения пр. Никельщиков и автодороги п. Никель - п. Вокзальный (приложение), в полном объеме (проект планировки территории, проект межевания территории и градостроительные планы земельных участков) с целью строительства тепличного хозяйства и торгово-складских помещений;

1.2. Согласовать техническое задание на подготовку документации по планировке территории с комитетом архитектуры и градостроительства администрации города;

1.3. Подготовить демонстрационные материалы по проекту планировки и проекту межевания территории на бумажном и электронном носителях и представить в комитет архитектуры и градостроительства администрации города Орска (А.А. Большаков) в срок до 01 июля 2017 г. для предстоящего рассмотрения на публичных слушаниях.

2. В случае невыполнения Павленко С.Н. условий пп.1.3. п.1 настоящего постановления данное постановление считать утратившим силу.

3. Управлению по связям с общественностью и национальной политике администрации города (А.Е. Хабаров) разместить на официальном сайте администрации города в сети Интернет и опубликовать в газете «Орская газета» данное постановление.

4. Постановление вступает в силу после его официального опубликования на официальном сайте МКУ «Консультационно-методический центр г. Орска» (www.kmc-orsk.ru) с последующей публикацией в газете «Орская газета».

5. Контроль за исполнением настоящего постановления оставляю за собой.

Первый заместитель
главы города


Верно: Начальник отдела
документационного обеспечения



О.Н. Николаенко

К.Г. Кузнецова

Приложение
к постановлению
администрации города Орска
№ 17 от 26.04.2016

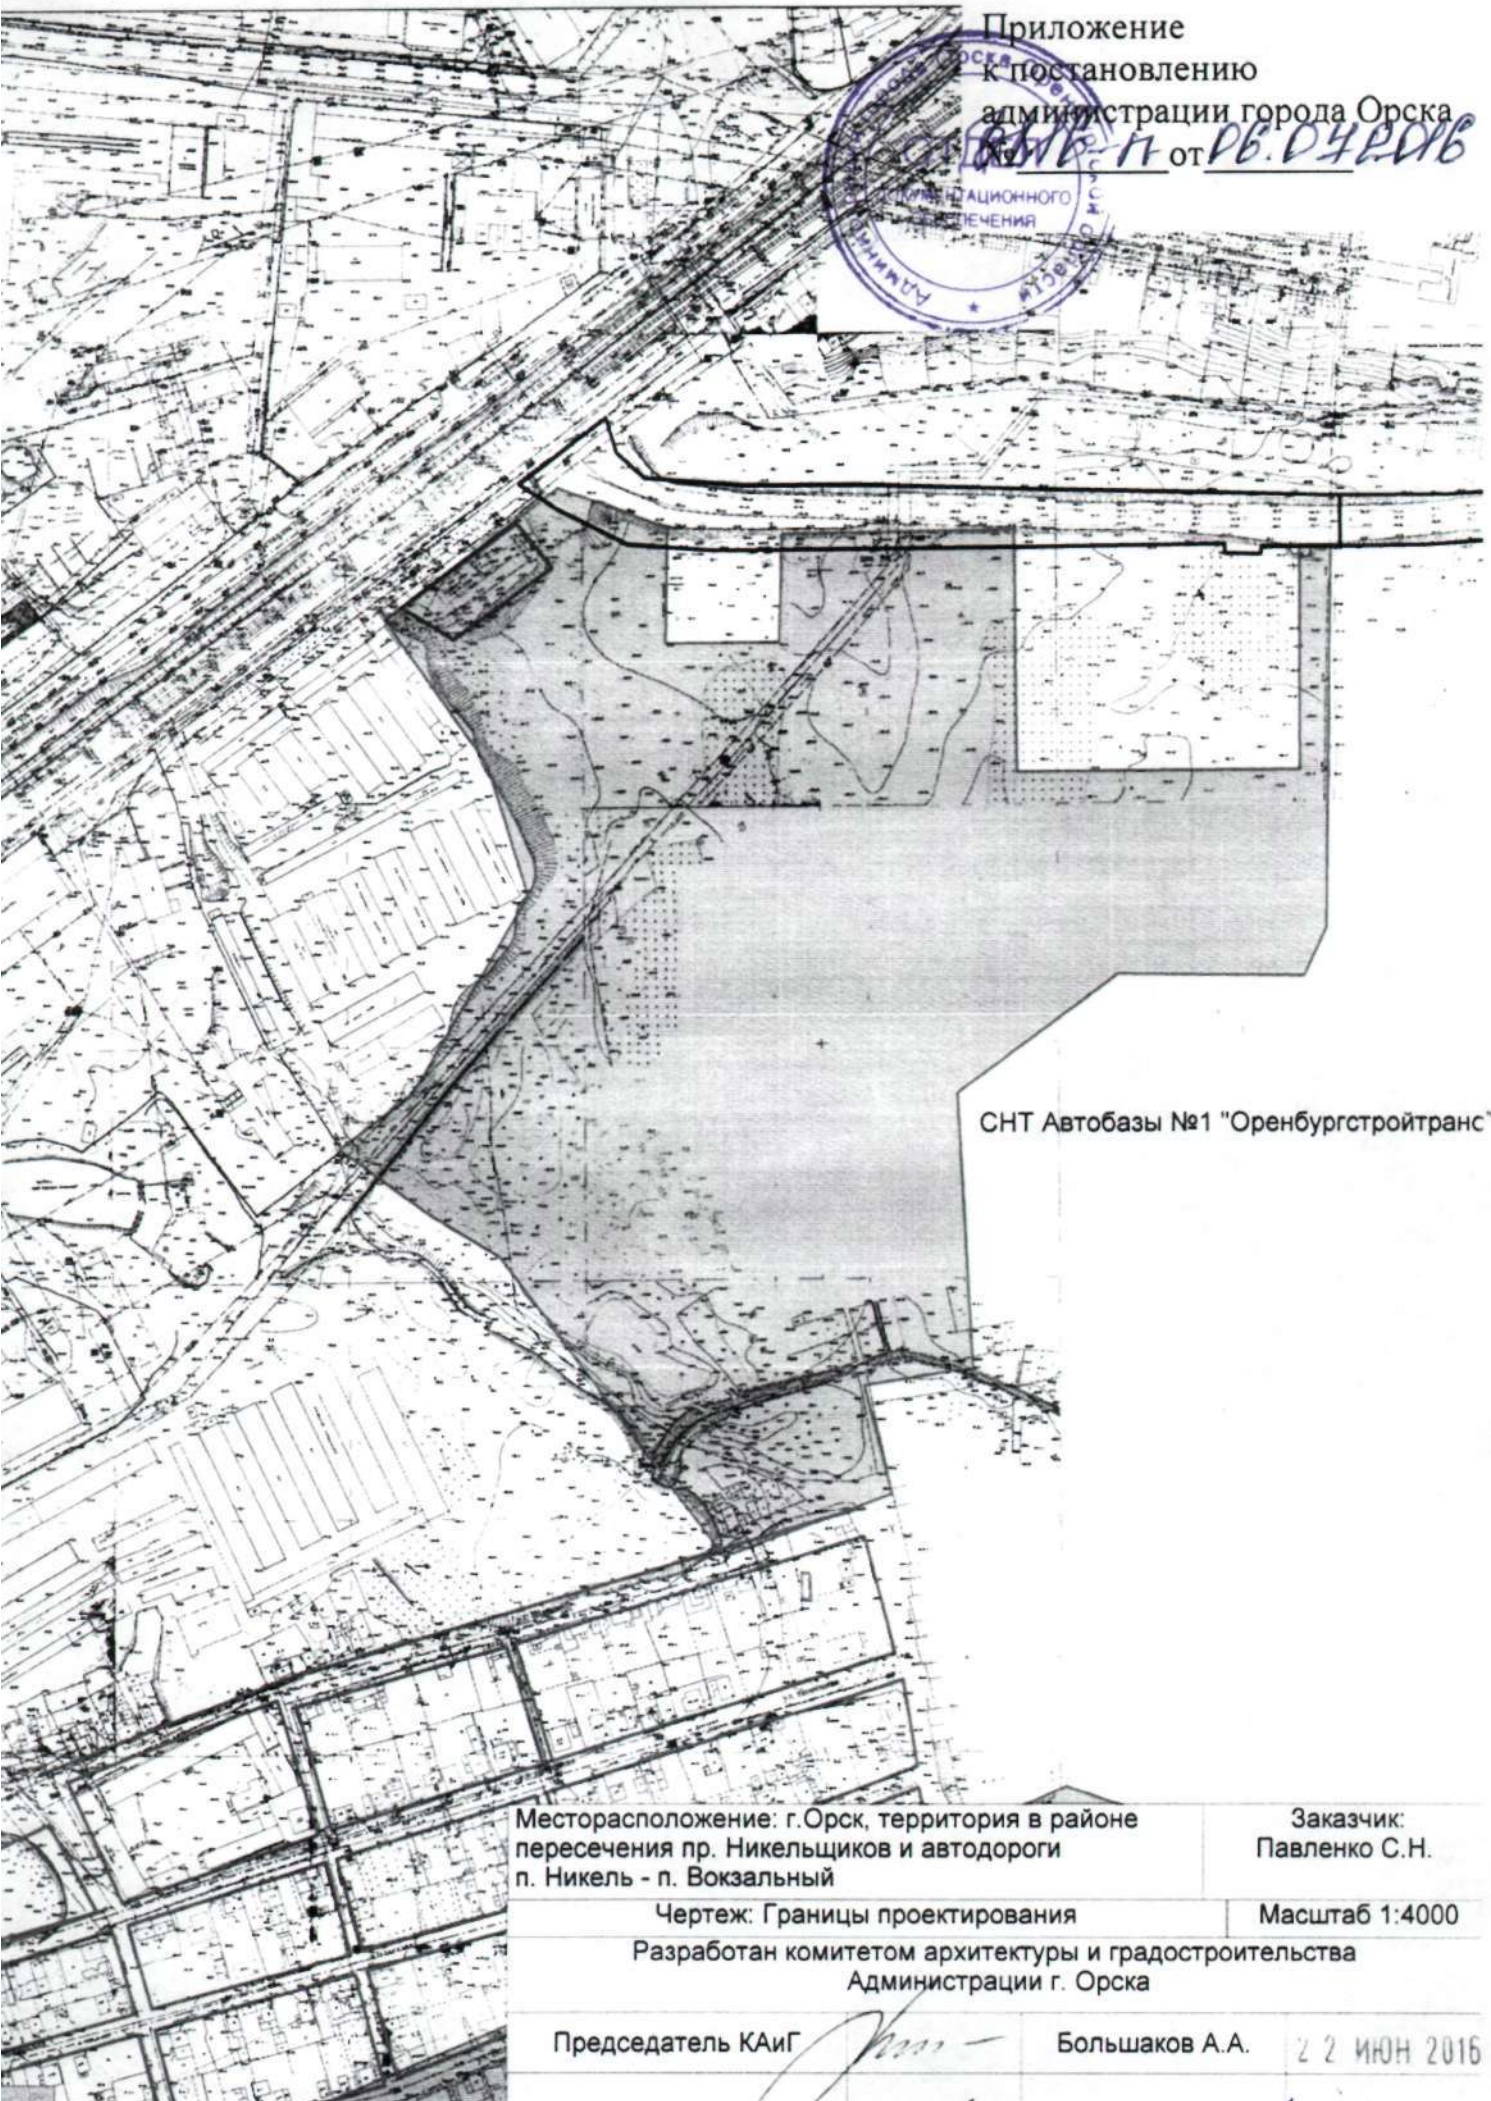

СНТ Автобазы №1 "Оренбургстройтранс"

Месторасположение: г.Орск, территория в районе пересечения пр. Никельщиков и автодороги п. Никель - п. Вокзальный		Заказчик: Павленко С.Н.
Чертеж: Границы проектирования		Масштаб 1:4000
Разработан комитетом архитектуры и градостроительства Администрации г. Орска		
Председатель КАиГ	<i>[Signature]</i>	Большаков А.А. 22 ИЮН 2016
Исполнитель	<i>[Signature]</i>	Олефиренко О.Ю. 21.06.2016

Границы проектирования