



ПОСТАНОВЛЕНИЕ
администрации города Орска
Оренбургской области

от 30.06.2017 № 3844-п

**О подготовке документации по
планировке территории северной
части кадастрового квартала
56:43:0101012 с целью формирования
земельного участка под размещение
автодрома**

На основании обращения директора АНО ДПО «УЦ «ЭНЕРГОИНЖИНИРИНГ» Е.Н. Лысенко от 14.06.2017 г. № 95, руководствуясь ст.16 Федерального закона от 06 октября 2003 г. № 131-ФЗ «Об общих принципах организации местного самоуправления в Российской Федерации», п.1 ст.45, п.1, п.2 ст.46 Градостроительного кодекса Российской Федерации от 29 декабря 2004 г. № 190-ФЗ, ст.25 Устава г. Орска:

1. Заказчику - АНО ДПО «УЦ «ЭНЕРГОИНЖИНИРИНГ»:

1.1. Разрешить осуществить подготовку документации по планировке территории (проект планировки территории и проект межевания территории) северной части кадастрового квартала 56:43:0101012 (приложение) с целью формирования земельного участка под размещение автодрома;

1.2. Согласовать техническое задание на подготовку документации по планировке территории с комитетом архитектуры и градостроительства администрации города;

1.3. Подготовить демонстрационные материалы по проекту планировки и проекту межевания территории на бумажном и электронном носителях и представить в комитет архитектуры и градостроительства администрации города Орска в срок до 01 февраля 2018 г. для предстоящего рассмотрения на публичных слушаниях.

2. В случае невыполнения АНО ДПО «УЦ «ЭНЕРГОИНЖИНИРИНГ» условий п.1.3. п.1 настоящего постановления данное постановление считать утратившим силу.

3. Управлению по связям с общественностью администрации города (Е.Н. Абрамова) разместить на официальном сайте администрации города в сети Интернет и опубликовать в газете «Орская газета» данное постановление.

4. Постановление вступает в силу после его официального опубликования на официальном сайте МКУ «Консультационно-методический центр г. Орска» (www.kmc-orск.ru) с последующей публикацией в газете «Орская газета».

5. Контроль за исполнением настоящего постановления возложить на первого заместителя главы города Ю.В. Исаева.



**Первый заместитель
главы города**

**Верно: Начальник отдела
документационного обеспечения**



Ю.В. Исаев

К.Г. Кузнецова

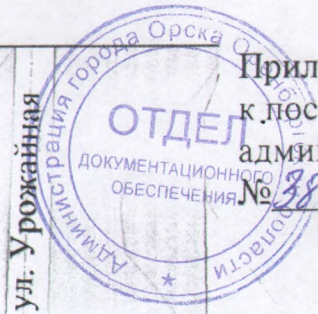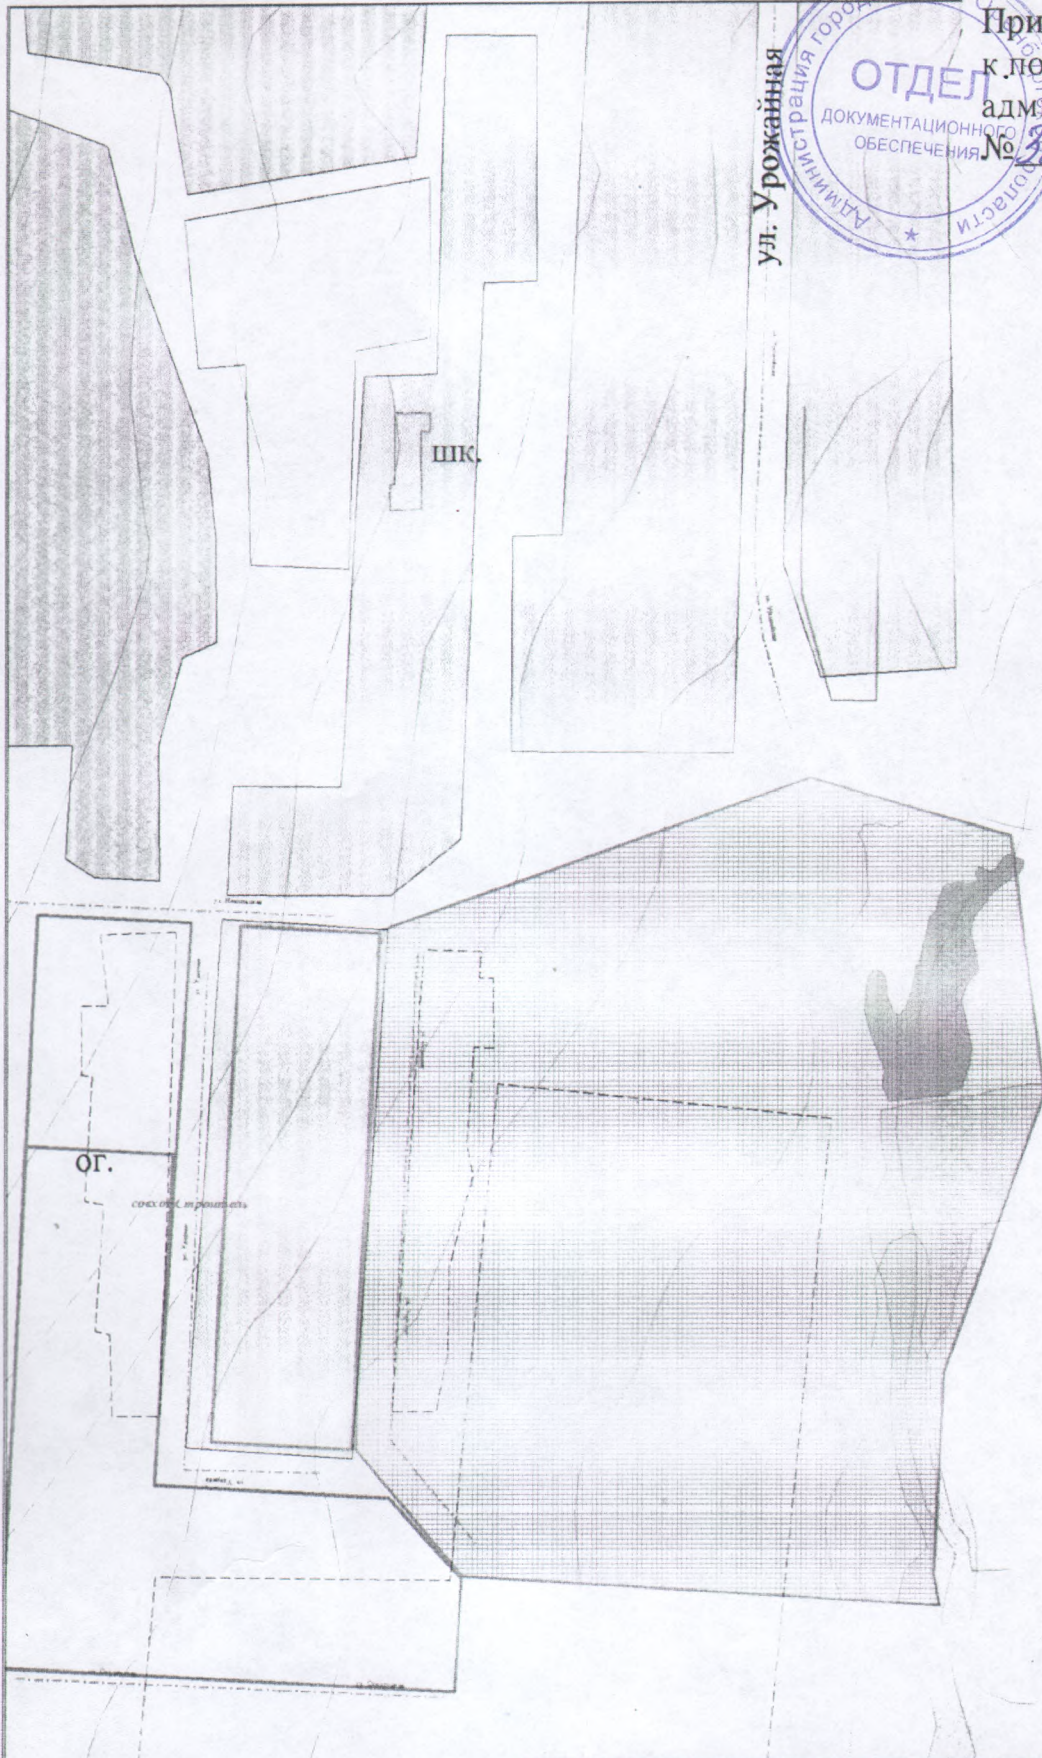

Приложение
к постановлению
Администрации города Орска
№ 3844-п от 30.06.2017

Месторасположение: г.Орск, кадастровый квартал 56:43:0101012		Заказчик: АНО ДПО "УЦ "ЭНЕРГОИНЖИНИРИНГ"	
Чертеж: Границы проектирования		Масштаб 1:4000	
Разработан комитетом архитектуры и градостроительства Администрации г. Орска			
И.о. председателя КАиГ	<i>[Signature]</i>	Литвиненко С.В.	22.06.2017
Исполнитель	<i>[Signature]</i>	Олефиренко О.Ю.	21.06.2017

Границы проектирования