



ПОСТАНОВЛЕНИЕ
администрации города Орск
Оренбургской области

от 12.07.2017 № 4029-п

О подготовке документации по планировке территории, расположенной в районе автодороги Орск-Оренбург, с целью изменения красных линий, изменения площадей и границ земельных участков

На основании обращения Шабанова А.М. от 28.06.2017 г., руководствуясь ст.16 Федерального закона от 06 октября 2003 г. № 131-ФЗ «Об общих принципах организации местного самоуправления в Российской Федерации», п.1 ст.45, п.1, п.2 ст.46 Градостроительного кодекса Российской Федерации от 29 декабря 2004 г. № 190-ФЗ, ст.25 Устава г. Орск:

1. Заказчику - Шабанову А.М.:

1.1. Разрешить осуществить подготовку документации по планировке территории (проект планировки территории и проект межевания территории), расположенной в районе автодороги Орск-Оренбург (приложение), с целью изменения красных линий, изменения площадей и границ земельных участков;

1.2. Согласовать техническое задание на подготовку документации по планировке территории с комитетом архитектуры и градостроительства администрации города;

1.3. Подготовить демонстрационные материалы по проекту планировки и проекту межевания территории на бумажном и электронном носителях и представить в комитет архитектуры и градостроительства администрации города Орск в срок до 01 июля 2018 г. для предстоящего рассмотрения на публичных слушаниях.

2. В случае невыполнения Шабановым А.М. условий п.1.3. п.1 настоящего постановления данное постановление считать утратившим силу.

3. Управлению по связям с общественностью администрации города (Е.Н. Абрамова) разместить на официальном сайте администрации города в сети Интернет и опубликовать в газете «Орская газета» данное постановление.

4. Постановление вступает в силу после его официального опубликования на официальном сайте МКУ «Консультационно-методический центр г. Орск» (www.kmc-orsk.ru) с последующей публикацией в газете «Орская газета».

5. Контроль за исполнением настоящего постановления возложить на первого заместителя главы города Ю.В. Исаева.

Глава города Орск

Верно: Начальник отдела
документационного обеспечения




А.В. Одинцов

К.Г. Кузнецова



Приложение
к постановлению
Администрации города Орск
№ 1029-п от 12.07.2014

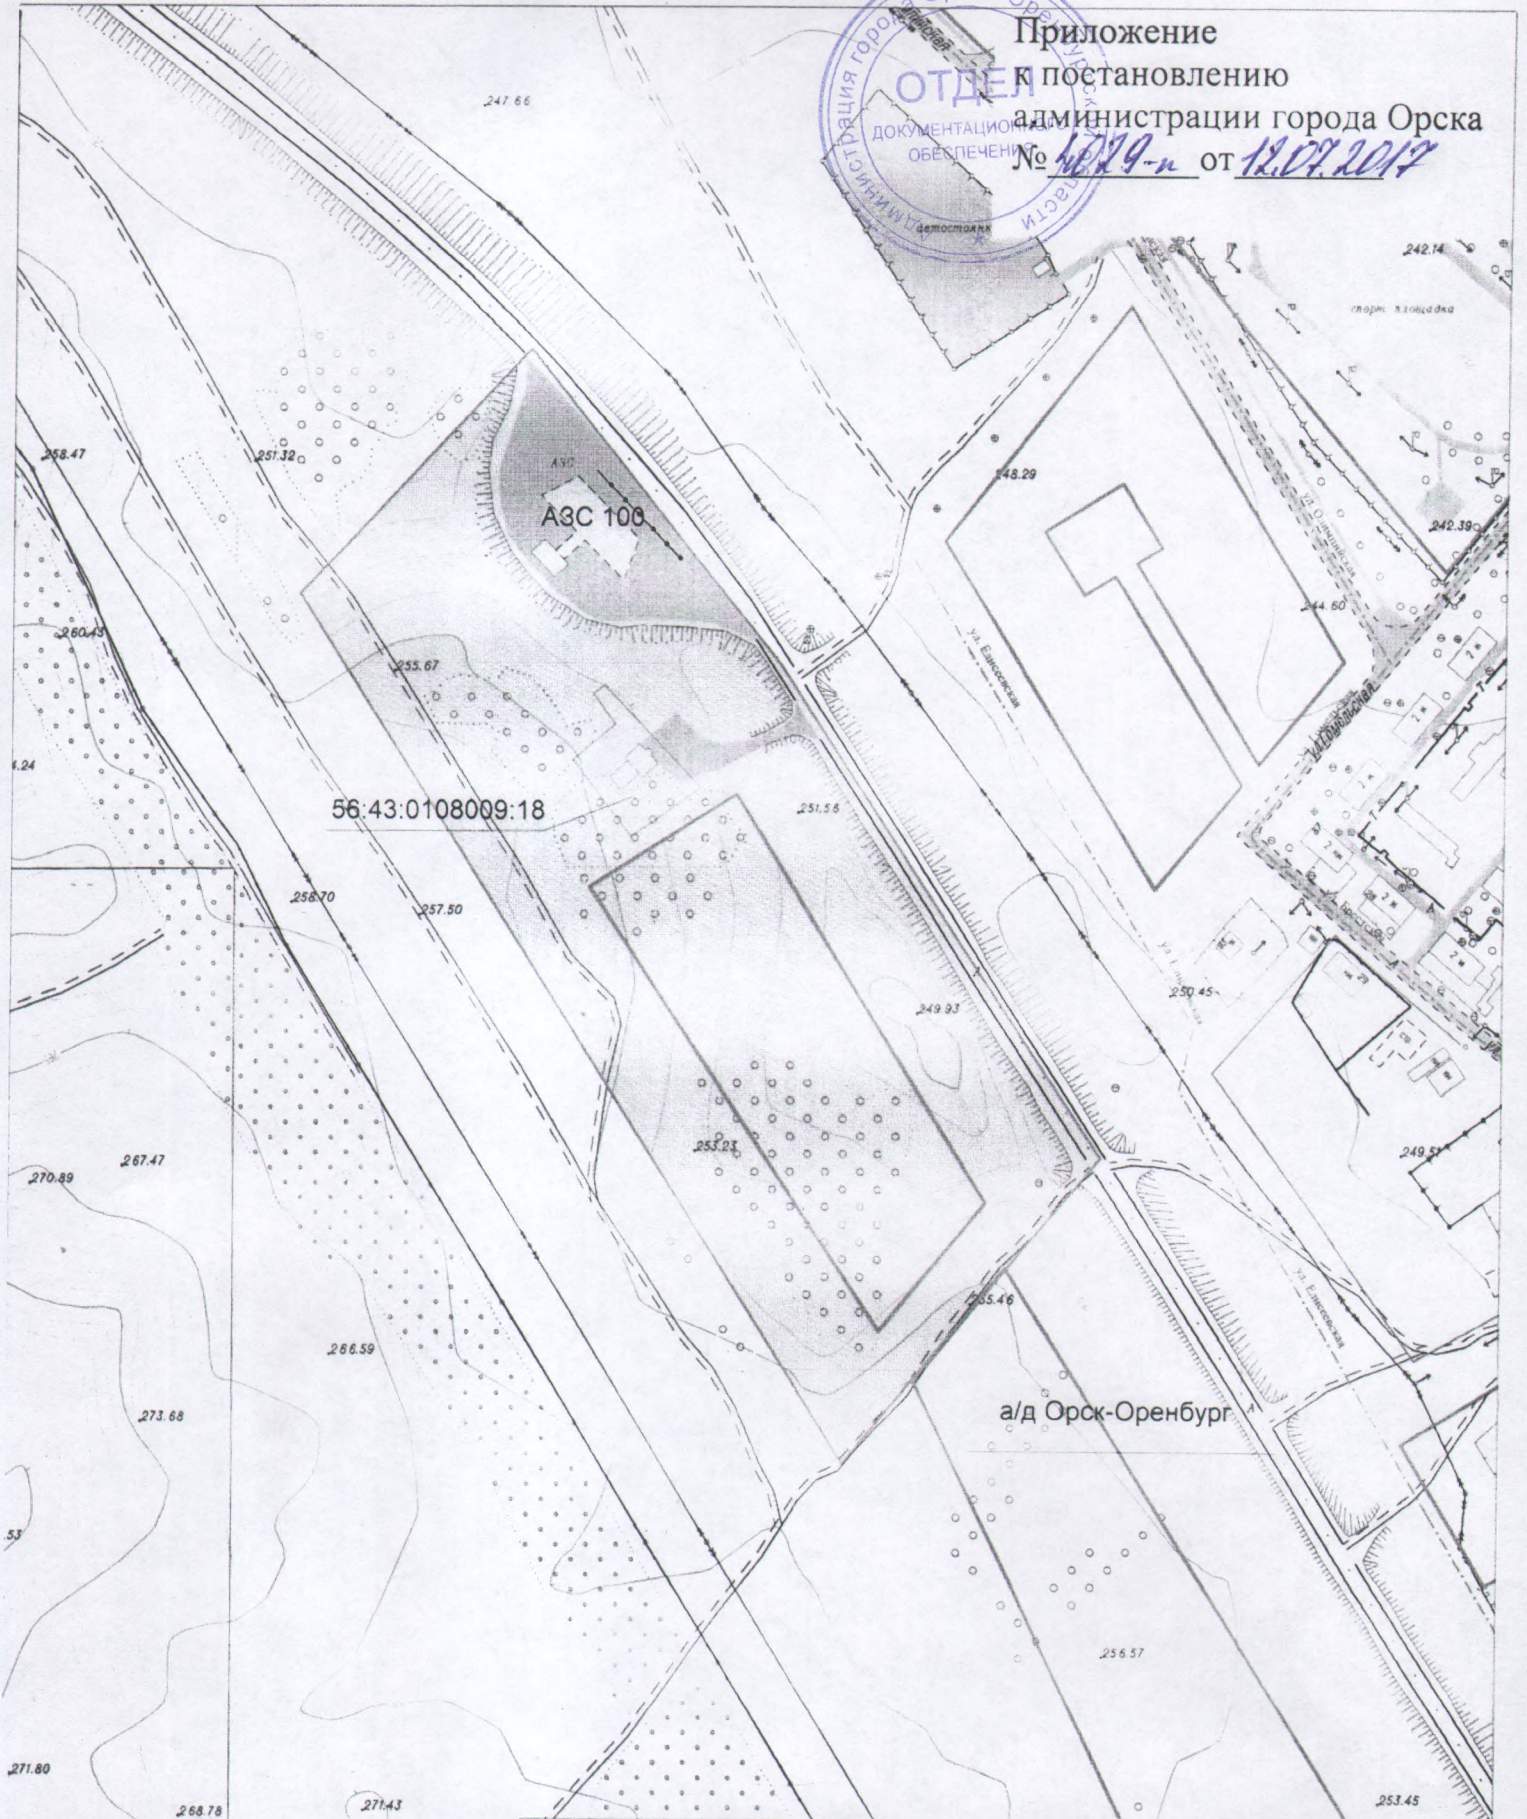

Месторасположение: г.Орск, в районе автодороги Орск-Оренбург		Заказчик: Шабанов А.М.
Чертеж: Границы проектирования		Масштаб 1:3000
Разработан комитетом архитектуры и градостроительства Администрации г. Орск		
И.о. председателя КАиГ		Литвиненко С.В.
Исполнитель		Олефиренко О.Ю.

Границы проектирования

03.04.2014