



**ПОСТАНОВЛЕНИЕ**  
администрации города Орска  
Оренбургской области

от 24.07.2017 № 4767-12

**О подготовке проекта межевания застроенной территории, ограниченной ул. Медной, ул. Ярославской, ул. Фестивальной, пер. Коперника, с целью изменения красных линий квартала, уточнения площади и границ земельных участков**

На основании обращения Акулина В.И. от 05.07.2017 г., руководствуясь ст. 16 Федерального закона от 06 октября 2003 г. № 131-ФЗ «Об общих принципах организации местного самоуправления в Российской Федерации», ст.43 Градостроительного кодекса Российской Федерации от 29 декабря 2004 г. № 190-ФЗ, ст.25 Устава г. Орска:

1. Заказчику – Акулину В.И.:

1.1. Разрешить осуществить подготовку проекта межевания застроенной территории, ограниченной ул. Медной, ул. Ярославской, ул. Фестивальной, пер. Коперника (приложение), с целью изменения красных линий квартала, уточнения площади и границ земельных участков;

1.2. Согласовать техническое задание на подготовку документации по планировке территории с комитетом архитектуры и градостроительства администрации города;

1.3. Подготовить демонстрационные материалы по проекту планировки и проекту межевания территории на бумажном и электронном носителях и представить в комитет архитектуры и градостроительства администрации города Орска в срок до 01 июля 2018 г. для предстоящего рассмотрения на публичных слушаниях.

2. В случае невыполнения Акулиным В.И. условий пп.1.3. п.1 настоящего постановления данное постановление считать утратившим силу.


3. Управлению по связям с общественностью администрации города (Е.Н. Абрамова) разместить на официальном сайте администрации города в сети Интернет и опубликовать в газете «Орская газета» данное постановление.

4. Постановление вступает в силу после его официального опубликования на официальном сайте МКУ «Консультационно-методический центр г. Орска» ([www.kmc-orsk.ru](http://www.kmc-orsk.ru)) с последующей публикацией в газете «Орская газета».

5. Контроль за исполнением настоящего постановления возложить на первого заместителя главы города Ю.В. Исаева.

Глава города Орска

Верно: Начальник отдела документационного обеспечения

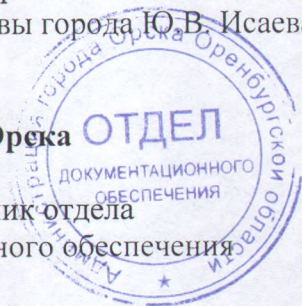


А.В. Одинцов

К.Г. Кузнецова



Приложение  
к постановлению  
администрации города Орска  
№ 426 от 24.04.2014

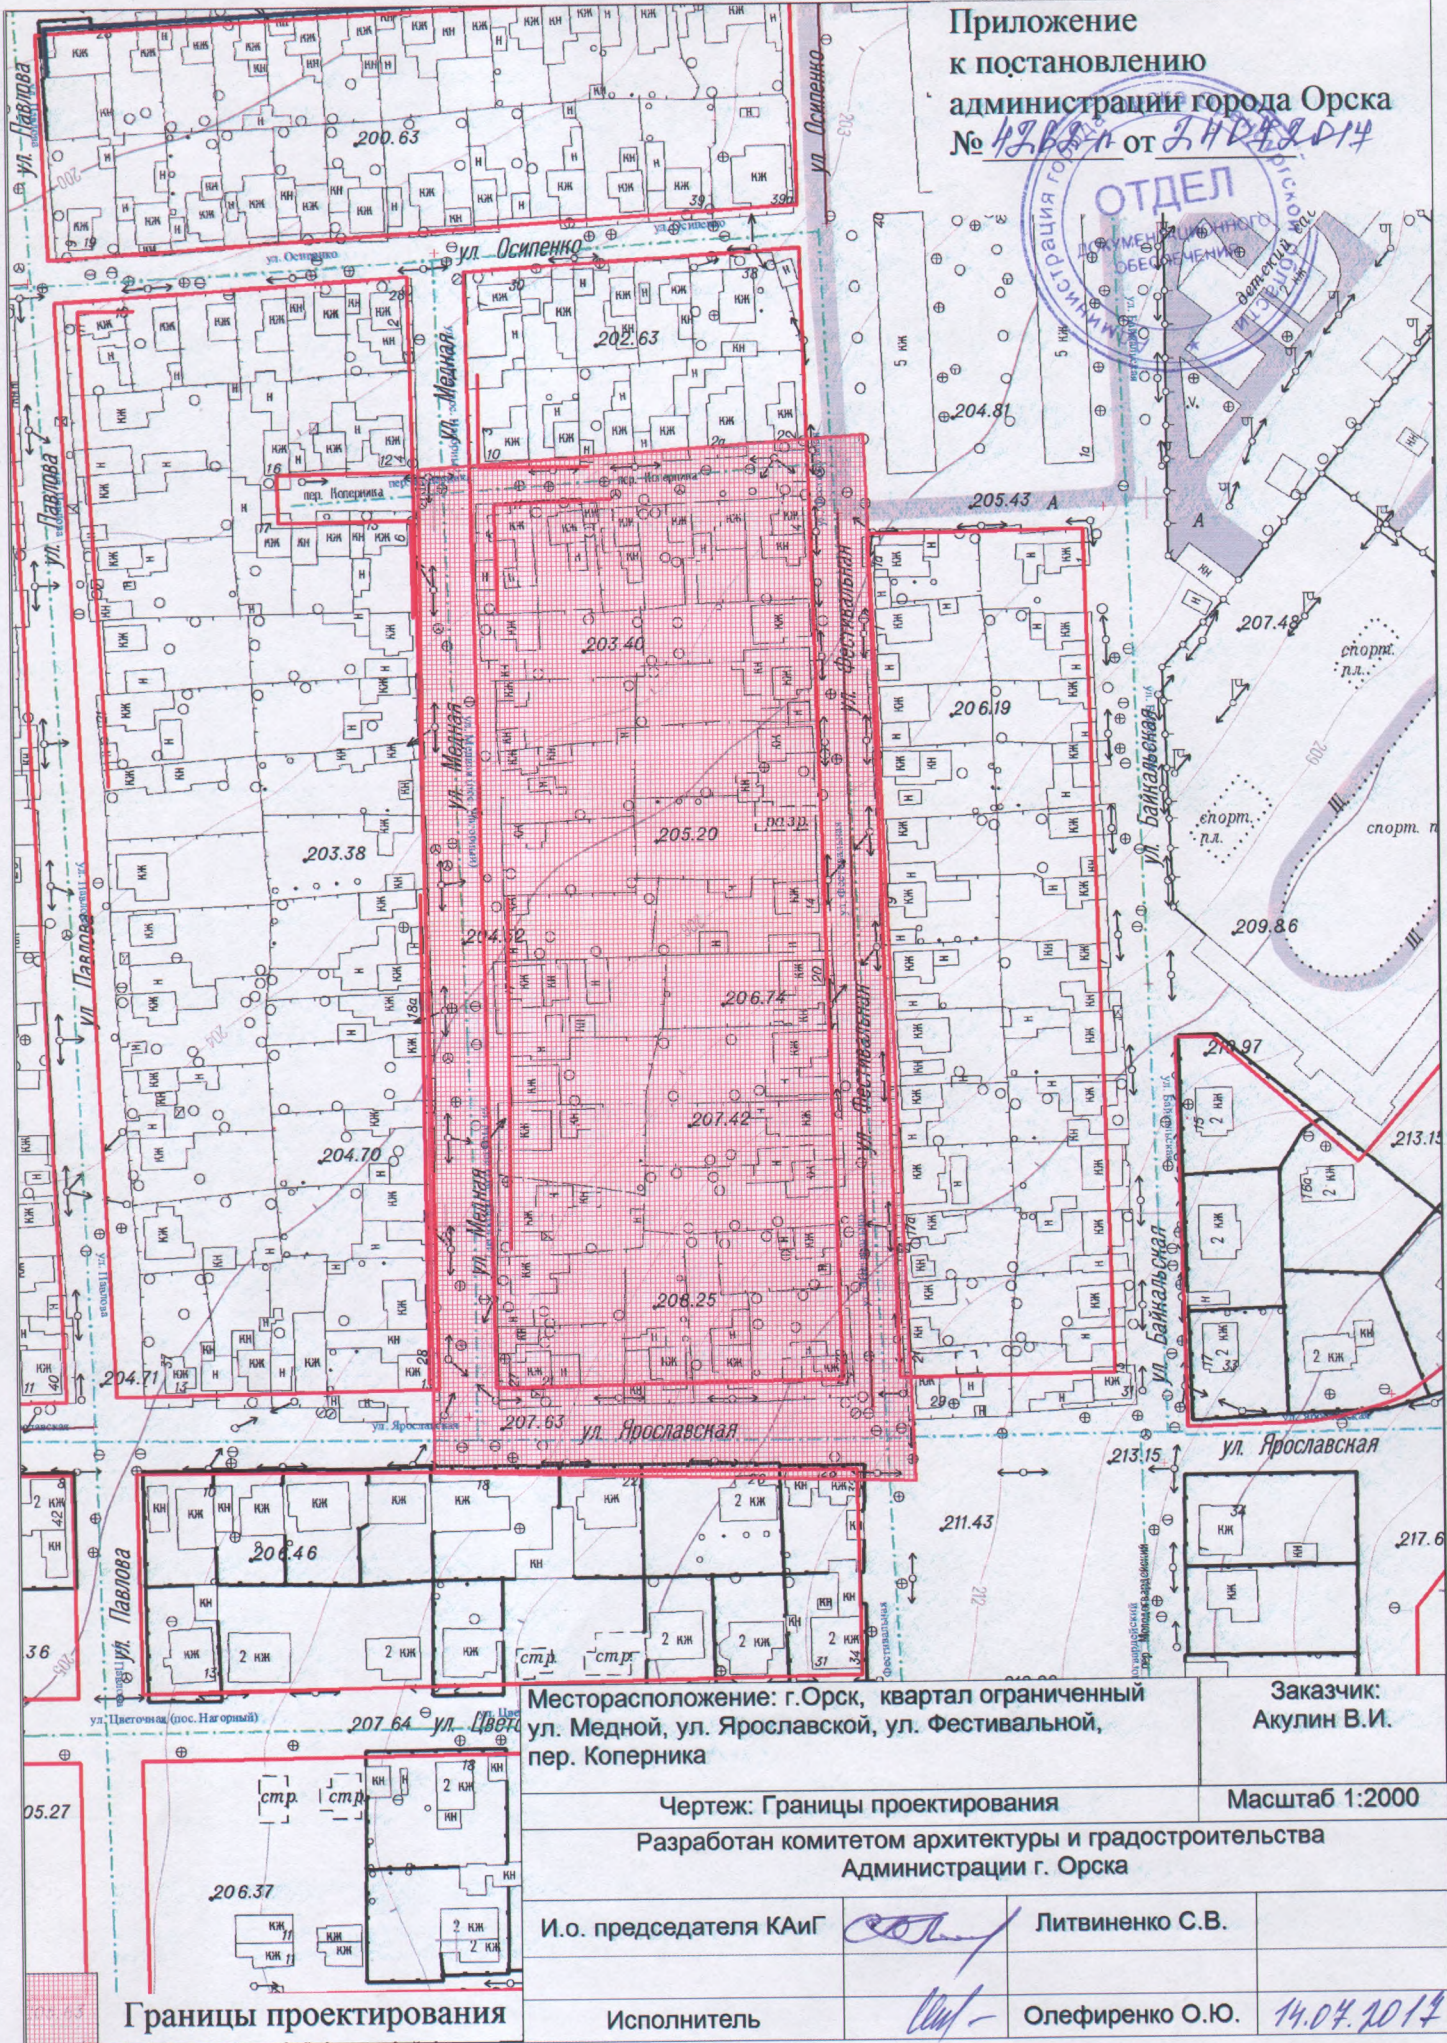

Месторасположение: г.Орск, квартал ограниченный  
ул. Медной, ул. Ярославской, ул. Фестивальной,  
пер. Коперника

Заказчик:  
Акулин В.И.

Чертеж: Границы проектирования  
Разработан комитетом архитектуры и градостроительства  
Администрации г. Орска

Масштаб 1:2000

И.о. председателя КАиГ	<i>[Signature]</i>	Литвиненко С.В.
Исполнитель	<i>[Signature]</i>	Олефиренко О.Ю.

Границы проектирования

14.04.2014