


К/установлению
 администрации города Орска
 № 1522-н от 07.08.2016

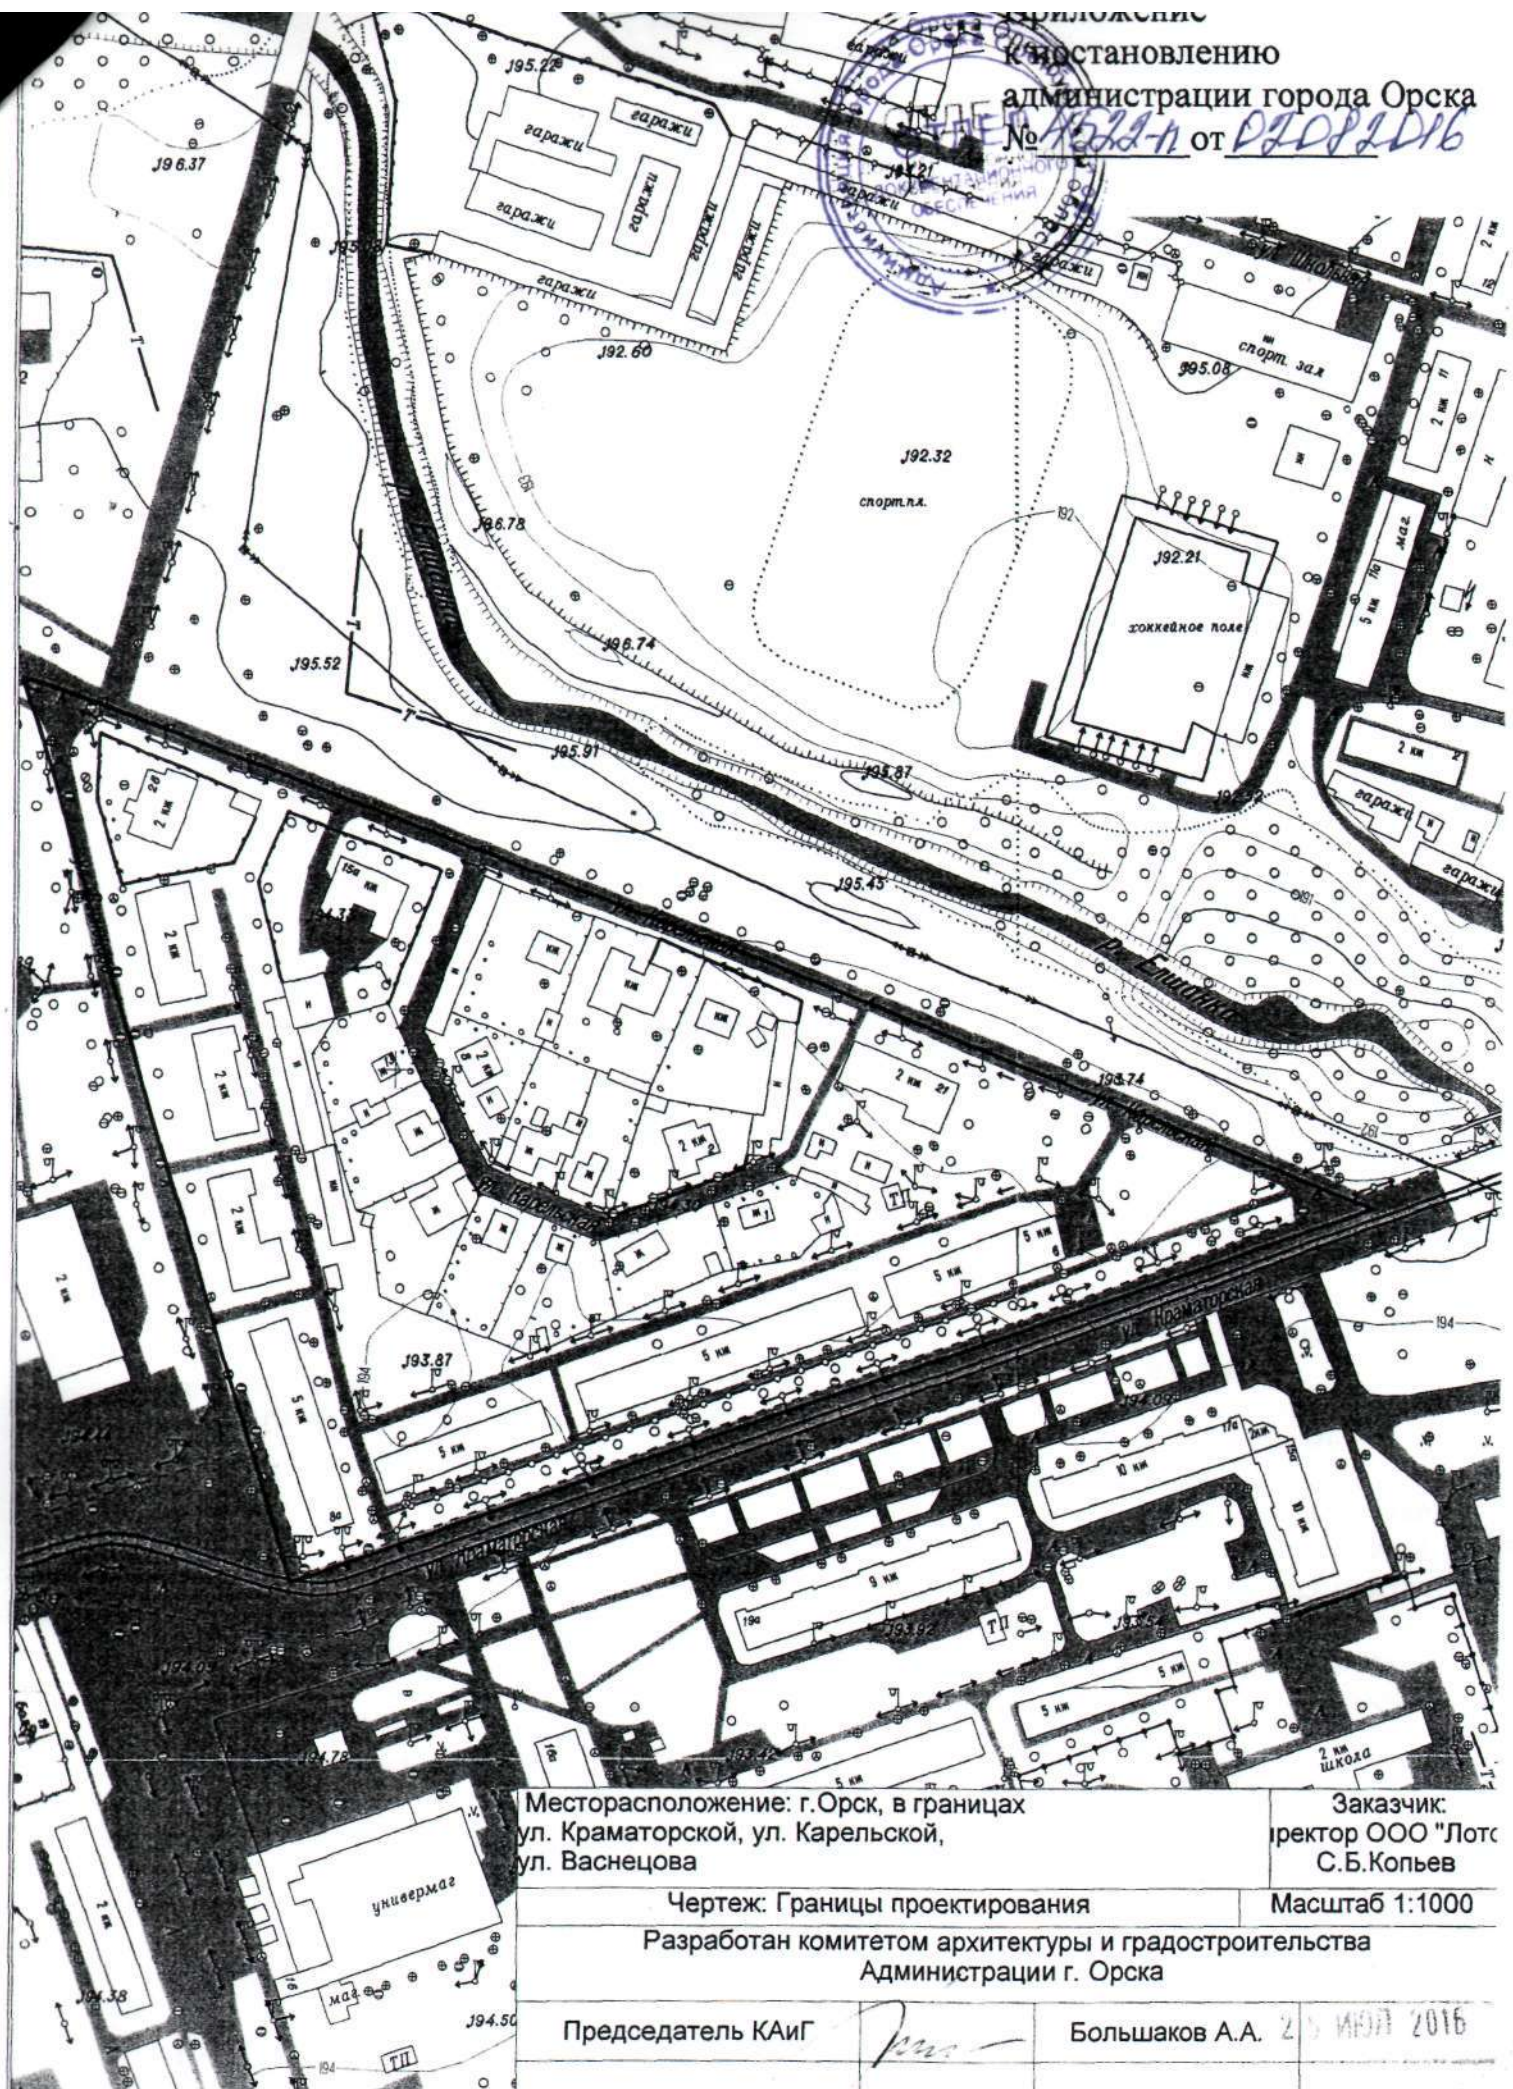

Месторасположение: г.Орск, в границах ул. Краматорской, ул. Карельской, ул. Васнецова		Заказчик: директор ООО "Лотс С.Б.Копьев	
Чертеж: Границы проектирования		Масштаб 1:1000	
Разработан комитетом архитектуры и градостроительства Администрации г. Орска			
Председатель КАиГ	<i>[Signature]</i>	Большаков А.А.	25 ИЮН 2016
Исполнитель	<i>[Signature]</i>	Дьячкова Н.В.	

Границы проектирования