



ПОСТАНОВЛЕНИЕ администрации города Орска Оренбургской области

от 24.10.2018 № 4961-п

**О назначении публичных слушаний
по предоставлению разрешения на
условно разрешенный вид
использования земельного участка**

На основании заявления Голева А.А. от 08.10.2018 г., в соответствии со ст. 28 Федерального закона от 06 октября 2003 г. № 131-ФЗ «Об общих принципах организации местного самоуправления в Российской Федерации», ст. 5.1, ст. 39 Градостроительного кодекса Российской Федерации от 29 декабря 2004 г. № 190-ФЗ, на основании решения Орского городского Совета депутатов от 06 октября 2008 г. № 41-684 «Об утверждении правил землепользования и застройки муниципального образования городского округа «Город Орск», руководствуясь ст. 25 Устава г. Орска:

1. Назначить заседание по публичным слушаниям по предоставлению разрешения на условно разрешенный вид использования земельного участка с кадастровым номером 56:43:0105004:232 на 01.11.2018 г. в 17.00 часов в комитете архитектуры и градостроительства администрации города по адресу: г. Орск, пр. Ленина, 29, каб.218, контактный телефон: 21-19-93 (приемная комитета архитектуры и градостроительства администрации города). Местоположение земельного участка установлено северо-западнее п. Елшанка сад.тов. № 6а ЮУМЗ, земельный участок расположен в юго-восточной части кадастрового квартала 56:43:0105004. Испрашиваемый вид разрешенного использования: для размещения торгового павильона (приложение).

2. Срок проведения публичных слушаний: с 01.11.2018 г. по 08.11.2018 г.

3. Предложения и замечания, касающиеся данных вопросов, направлять в комитет архитектуры и градостроительства администрации города (Е.А. Андреев) по адресу: г. Орск, пр. Ленина, 29, каб. 218, контактный телефон: 21-19-93 (приемная комитета архитектуры и градостроительства администрации города) не позднее 08.11.2018 г.


4. Управлению по связям с общественностью администрации города (Е.Н. Абрамова) разместить на официальном сайте администрации города в сети Интернет не позднее 07.11.2018 г. и опубликовать в газете «Орская газета» данное постановление.

5. Постановление вступает в силу после его официального опубликования на официальном сайте МКУ «Консультационно-методический центр г. Орска» (www.kmc-orsk.ru) с последующей публикацией в газете «Орская газета».

6. Контроль за исполнением настоящего постановления возложить на первого заместителя главы города Ю.В. Исаева.

Глава города Орска

Верно: начальник отдела
документационного обеспечения

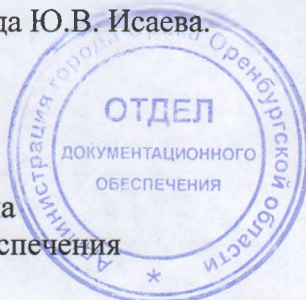

А.В. Одинцов


К.Г. Кузнецова



Приложение
к постановлению
администрации города Орска
от 4.10.2018 № 4961-п

СХЕМА

**планировочной организации земельного участка с кадастровым номером
56:43:0105004:232**

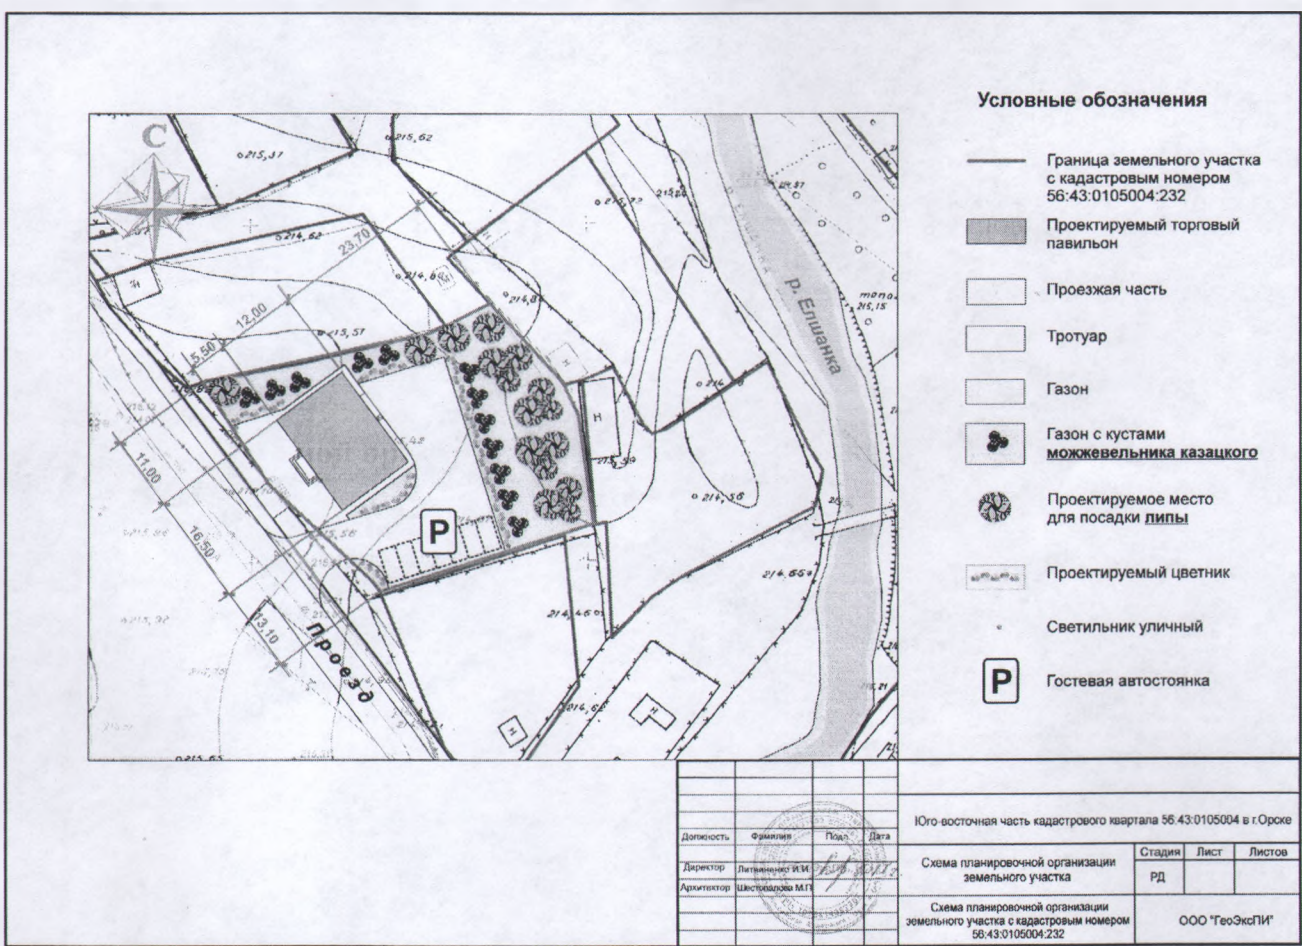

				Юго-восточная часть кадастрового квартала 56:43:0105004 в г.Орске			
Должность	Фамилия	Подс.	Дата	Схема планировочной организации земельного участка	Стадия	Лист	Листов
Директор	Литвиненко И.М.	<i>[Signature]</i>	2018		РД		
Архитектор	Шкотовокова М.Г.	<i>[Signature]</i>		Схема планировочной организации земельного участка с кадастровым номером 56:43:0105004:232		ООО "ГеоЭкспЛИ"	