

110028



ПОСТАНОВЛЕНИЕ
администрации города Орска
Оренбургской области

от 24.09.2017 № 5529-п

О подготовке проекта межевания территории, ограниченной ул. Запорожской, ул. Батумской, ул. 1-й Студенческой, пер. Батумским, с целью изменений красных линий квартала, уточнения площади и границ земельных участков

На основании обращения Шумского Д.Л. от 13.09.2017 г., руководствуясь ст. 16 Федерального закона от 06 октября 2003 г. № 131-ФЗ «Об общих принципах организации местного самоуправления в Российской Федерации», ст.43 Градостроительного кодекса Российской Федерации от 29 декабря 2004 г. № 190-ФЗ, ст.25 Устава г. Орска:

1. Заказчику – Шумскому Д.Л.:

1.1. Разрешить осуществить подготовку проекта межевания территории, ограниченной ул. Запорожской, ул. Батумской, ул. 1-й Студенческой, пер. Батумским (приложение), с целью изменений красных линий квартала, уточнения площади и границ земельных участков;

1.2. Согласовать техническое задание на подготовку документации по планировке территории с комитетом архитектуры и градостроительства администрации города;

1.3. Подготовить демонстрационные материалы по проекту планировки и проекту межевания территории на бумажном и электронном носителях и представить в комитет архитектуры и градостроительства администрации города Орска (С.В. Литвиненко) в срок до 01 июля 2018 г. для предстоящего рассмотрения на публичных слушаниях.

2. В случае невыполнения Шумским Д.Л. условий п.п.1.3. п.1 настоящего постановления данное постановление считать утратившим силу.

3. Постановление администрации города Орска от 25.01.2012 г. № 407-р «О разработке документации по планировке территории» считать утратившим силу.

4. Управлению по связям с общественностью администрации города (Е.Н. Абрамова) разместить на официальном сайте администрации города в сети Интернет и опубликовать в газете «Орская газета» данное постановление.

5. Постановление вступает в силу после его официального опубликования на официальном сайте МКУ «Консультационно-методический центр г. Орска» (www.kmc-orsk.ru) с последующей публикацией в газете «Орская газета».

6. Контроль за исполнением настоящего постановления возложить на первого заместителя главы города Ю.В. Исаева.

Глава города Орска


А.В. Одинцов

Верно: Начальник отдела документационного обеспечения

К.Г. Кузнецова



Приложение
к постановлению
администрации города Орска
№ 3409.2014 от 5529-н

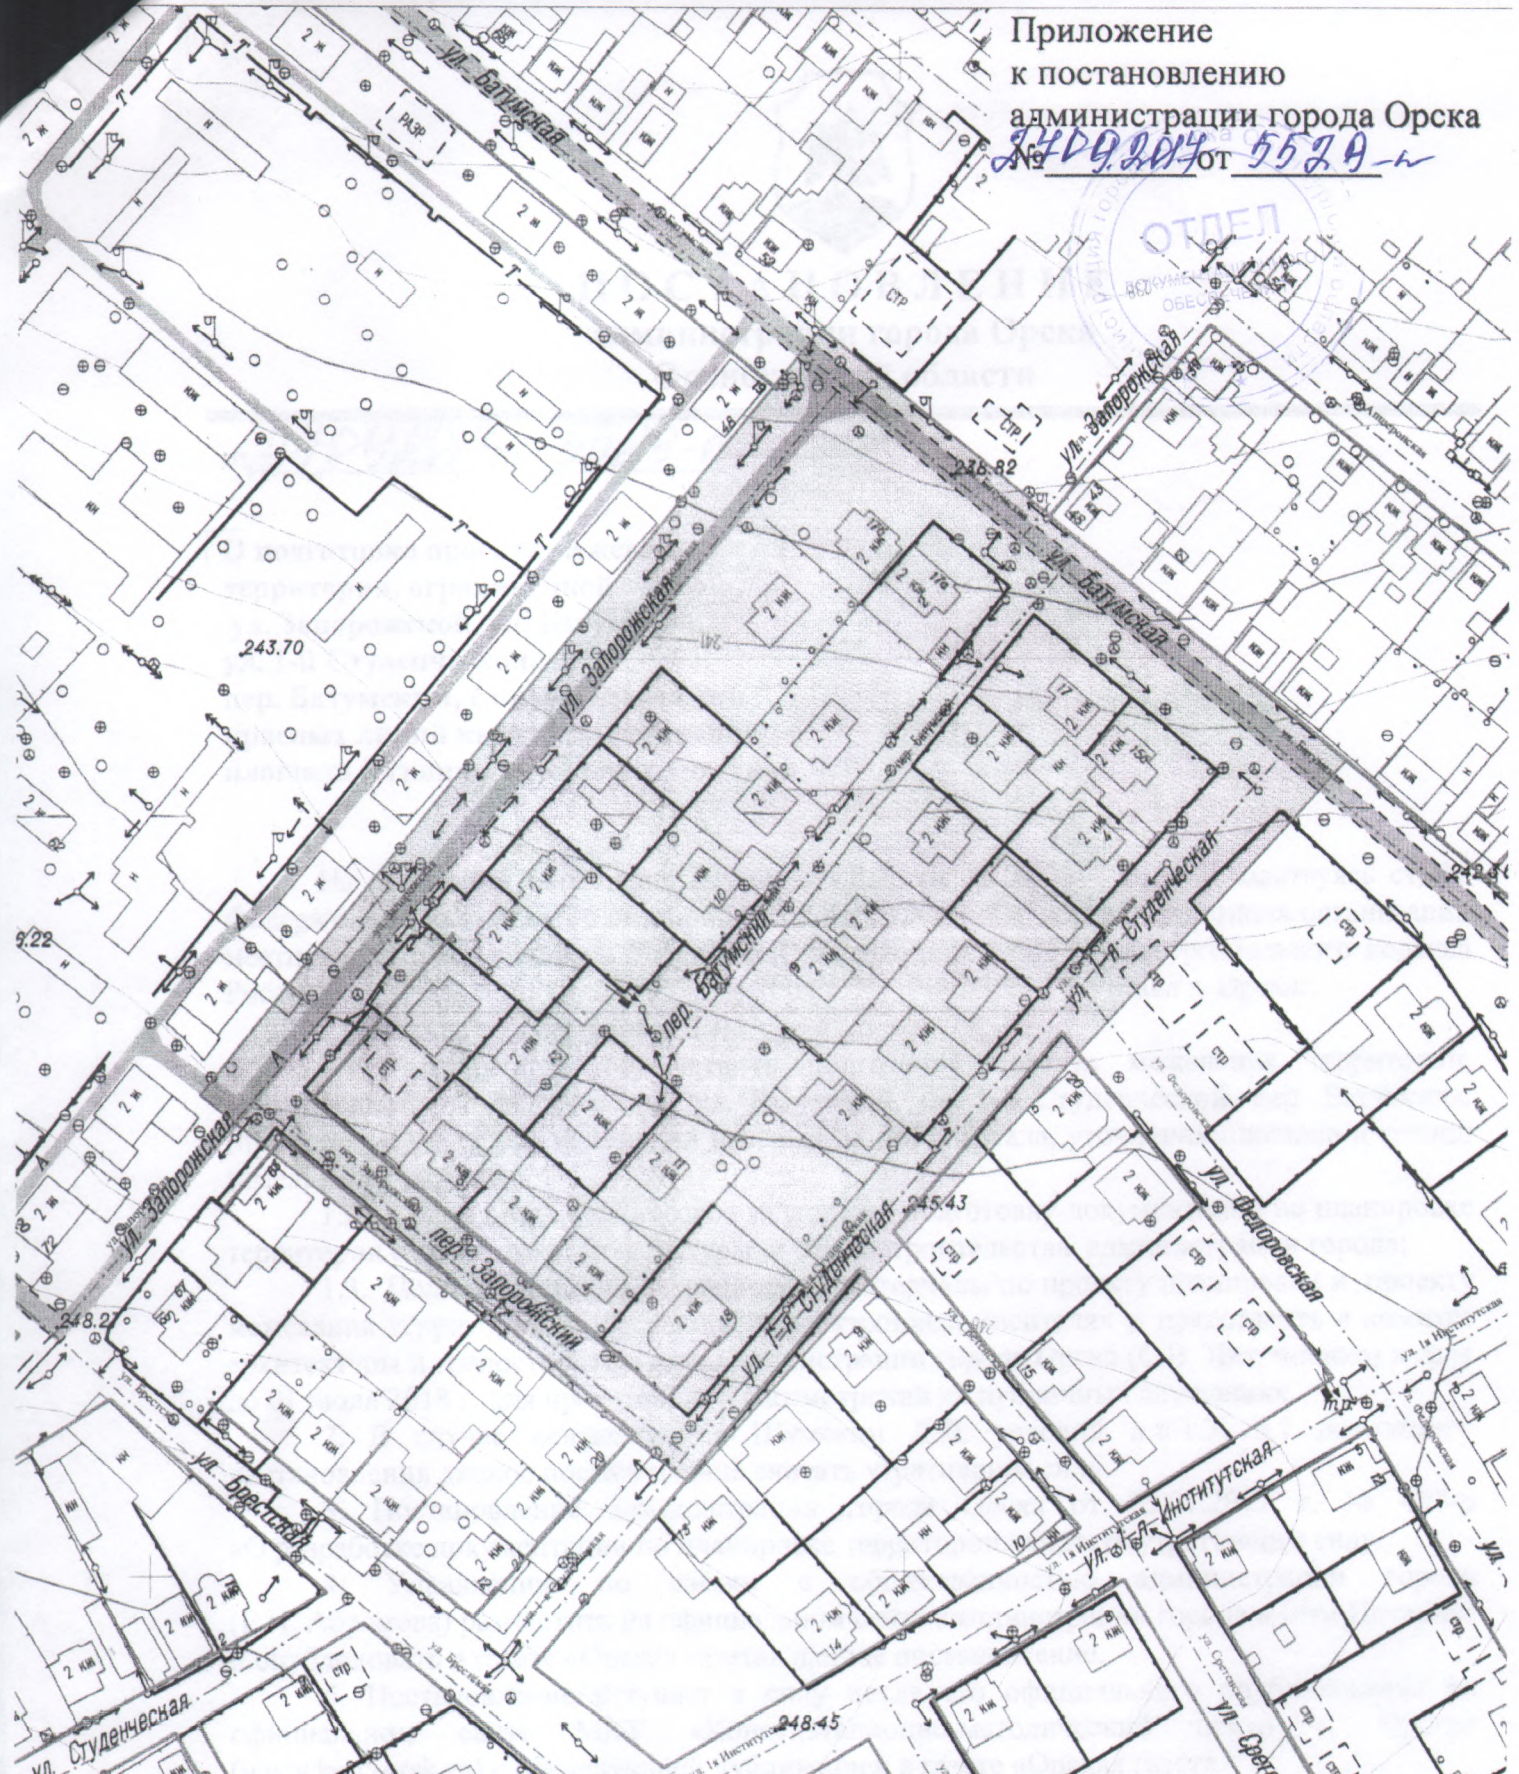

Месторасположение: г.Орск, квартал ограниченный
ул. Запорожской, ул.Батумской, ул. 1-ой Студенческой,
пер. Батумским

Заказчик:
Шумский Д.Л.

Чертеж: Границы проектирования

Масштаб 1:2000

Разработан комитетом архитектуры и градостроительства
Администрации г. Орска

И.о. председателя КАиГ

Литвиненко С.В.

15.09.2014

Границы проектирования

Исполнитель

Олефиренко О.Ю.

15.09.2014