



ПОСТАНОВЛЕНИЕ
администрации города Орска
Оренбургской области

от 18.12.2018 № 5888-п

**О назначении публичных слушаний
по предоставлению разрешения на
условно разрешенный вид
использования земельного участка**

На основании заявления Точилина И.А. от 28.11.2018 г., в соответствии со ст. 28 Федерального закона от 06 октября 2003 г. № 131-ФЗ «Об общих принципах организации местного самоуправления в Российской Федерации», ст. 5.1, ст. 39 Градостроительного кодекса Российской Федерации от 29 декабря 2004 г. № 190-ФЗ, на основании решения Орского городского Совета депутатов от 06 октября 2008 г. № 41-684 «Об утверждении правил землепользования и застройки муниципального образования городского округа «Город Орск», руководствуясь ст. 25 Устава г. Орска:

1. Назначить публичные слушания по предоставлению разрешения на условно разрешенный вид использования земельного участка с кадастровым номером 56:43:0101006:23, расположенного по адресу: Оренбургская область, г. Орск, ул. Урожайная, д. 35 (приложение) с 20.12.2018 г. по 24.12.2018 г.

2. Собрание по публичным слушаниям назначить на 20.12.2018 г. в 17.00 часов в комитете архитектуры и градостроительства администрации города по адресу: г. Орск, пр. Ленина, 29, каб.218, контактный телефон: 21-19-93 (приемная комитета архитектуры и градостроительства администрации города).

3. Предложения и замечания, касающиеся данного вопроса, направлять в комитет архитектуры и градостроительства администрации города (Е.А. Андреев) по адресу: г. Орск, пр. Ленина, 29, каб. 218, контактный телефон: 21-19-93 (приемная комитета архитектуры и градостроительства администрации города) не позднее 24.12.2018 г.

4. Управлению по связям с общественностью администрации города (Е.Н. Абрамова) разместить на официальном сайте администрации города в сети Интернет не позднее 19.12.2018 г. и опубликовать в газете «Орская газета» данное постановление.

5. Постановление вступает в силу после его официального опубликования на официальном сайте МКУ «Консультационно-методический центр г. Орска» (www.kmc-orск.ru) с последующей публикацией в газете «Орская газета».

6. Контроль за исполнением настоящего постановления возложить на первого заместителя главы города Ю.В. Исаева.

Глава города Орска

А.В. Одинцов

Верно: и.о. начальника отдела
документационного обеспечения

А.А. Матурина

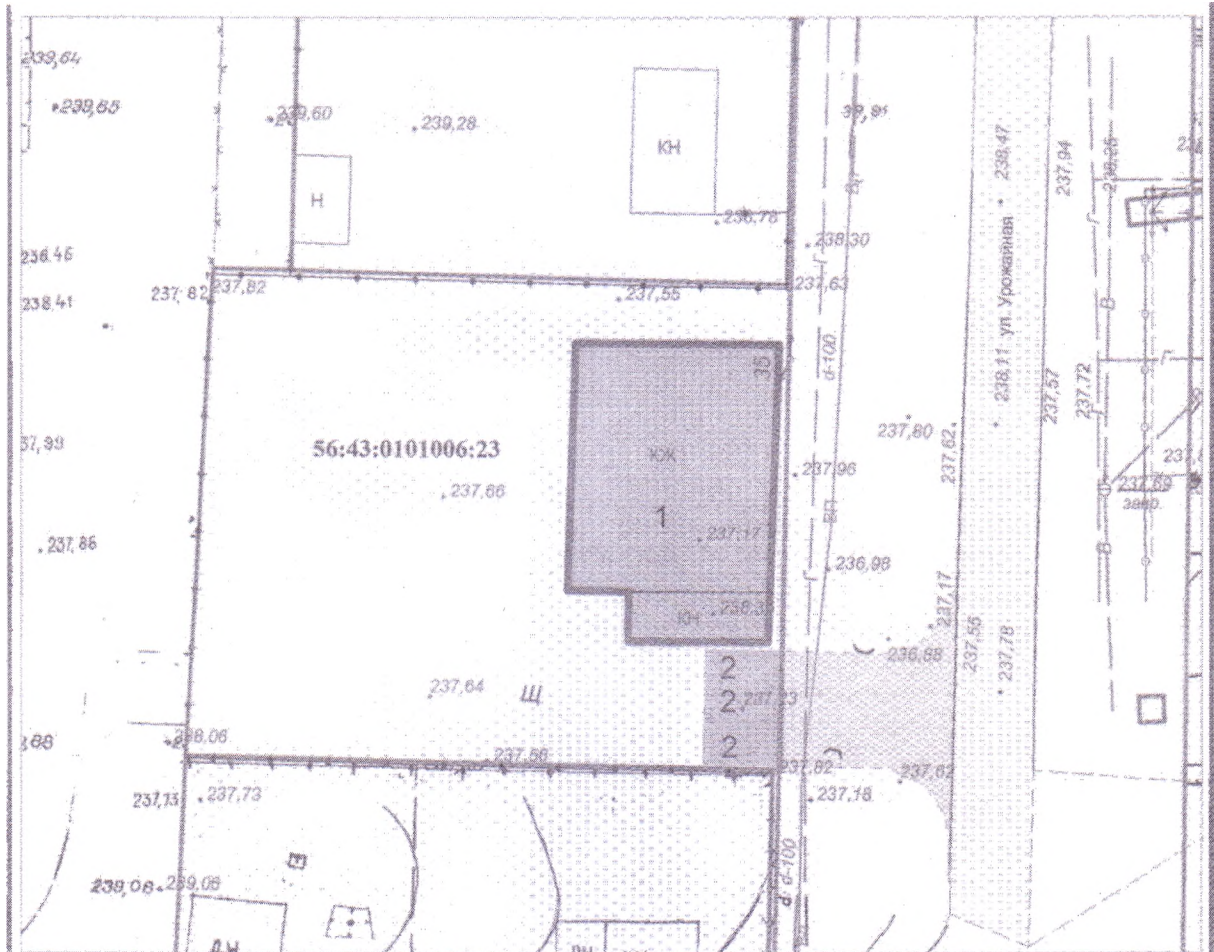









Приложение
к постановлению
Администрации города Орск
от 18.08.2018 № 5888-н

СХЕМА

земельного участка с кадастровым номером 56:43:0101006:23



Условные обозначения

-  Одноэтажный жилой дом
-  Проезжая часть
-  Границы земельных участков, учтённых в ЕГРН
-  Места для парковки
-  Красные линии

МУП "Центр подготовки документов "Застройщик"

Местоположение: Российская Федерация, Оренбургская область, г. Орск, ул. Урожайная, 35

Заказчик:
Точилин И.А.

Чертёж: Ситуационный план

Масштаб 1:500

Директор МУП ЦПД "Застройщик"  А.И. Суербаев

Нач. ОИГИиЗ  Е.В. Николаева

Исполнитель  Н.В. Лобанова 05.09.2018.

Приложение № 1 к заключению по заявлению №567-ч от 23.08.2018 г.