



ПОСТАНОВЛЕНИЕ
администрации города Орска
Оренбургской области

от 04.10.2016 № 5944-н

О подготовке документации по планировке территории в границах квартала, ограниченного пр. Космонавтов и ул. Угловой, с целью изменений красных линий, уточнения площади и границ земельных участков

На основании обращения Сагайдака А.В. от 22.09.2016 г., руководствуясь ст. 16 Федерального закона от 06 октября 2003 г. № 131-ФЗ «Об общих принципах организации местного самоуправления в Российской Федерации», п.1 ст.45, п.1, п.2 ст.46 Градостроительного кодекса Российской Федерации от 29 декабря 2004 г. № 190-ФЗ, ст.25 Устава г. Орска:

1. Заказчику – Сагайдаку А.В.:

1.1. Разрешить осуществить подготовку документации по планировке территории в границах квартала, ограниченного пр. Космонавтов и ул. Угловой (приложение), с целью изменений красных линий квартала, уточнения площади и границ земельных участков;

1.2. Согласовать техническое задание на подготовку документации по планировке территории с комитетом архитектуры и градостроительства администрации города;

1.3. Подготовить демонстрационные материалы по проекту планировки и проекту межевания территории на бумажном и электронном носителях и представить в комитет архитектуры и градостроительства администрации города Орска (А.А. Большаков) в срок до 01 октября 2017 г. для предстоящего рассмотрения на публичных слушаниях.

2. В случае невыполнения Сагайдаком А.В. условий п.1.3. п.1 настоящего постановления данное постановление считать утратившим силу.

3. Управлению по связям с общественностью и национальной политике администрации города (А.Е. Хабаров) разместить на официальном сайте администрации города в сети Интернет и опубликовать в газете «Орская газета» данное постановление.

4. Постановление вступает в силу после его официального опубликования на официальном сайте МКУ «Консультационно-методический центр г. Орска» (www.kmc-orsk.ru) с последующей публикацией в газете «Орская газета».

5. Контроль за исполнением настоящего постановления возложить на первого заместителя главы города О.Н. Николаенко.

**Первый заместитель
главы города**


Верно: начальник отдела
документационного обеспечения



О.Н. Николаенко

К.Г. Кузнецова

Приложение
к постановлению
администрации города Орска
№ 5944-п от 04.10.2016

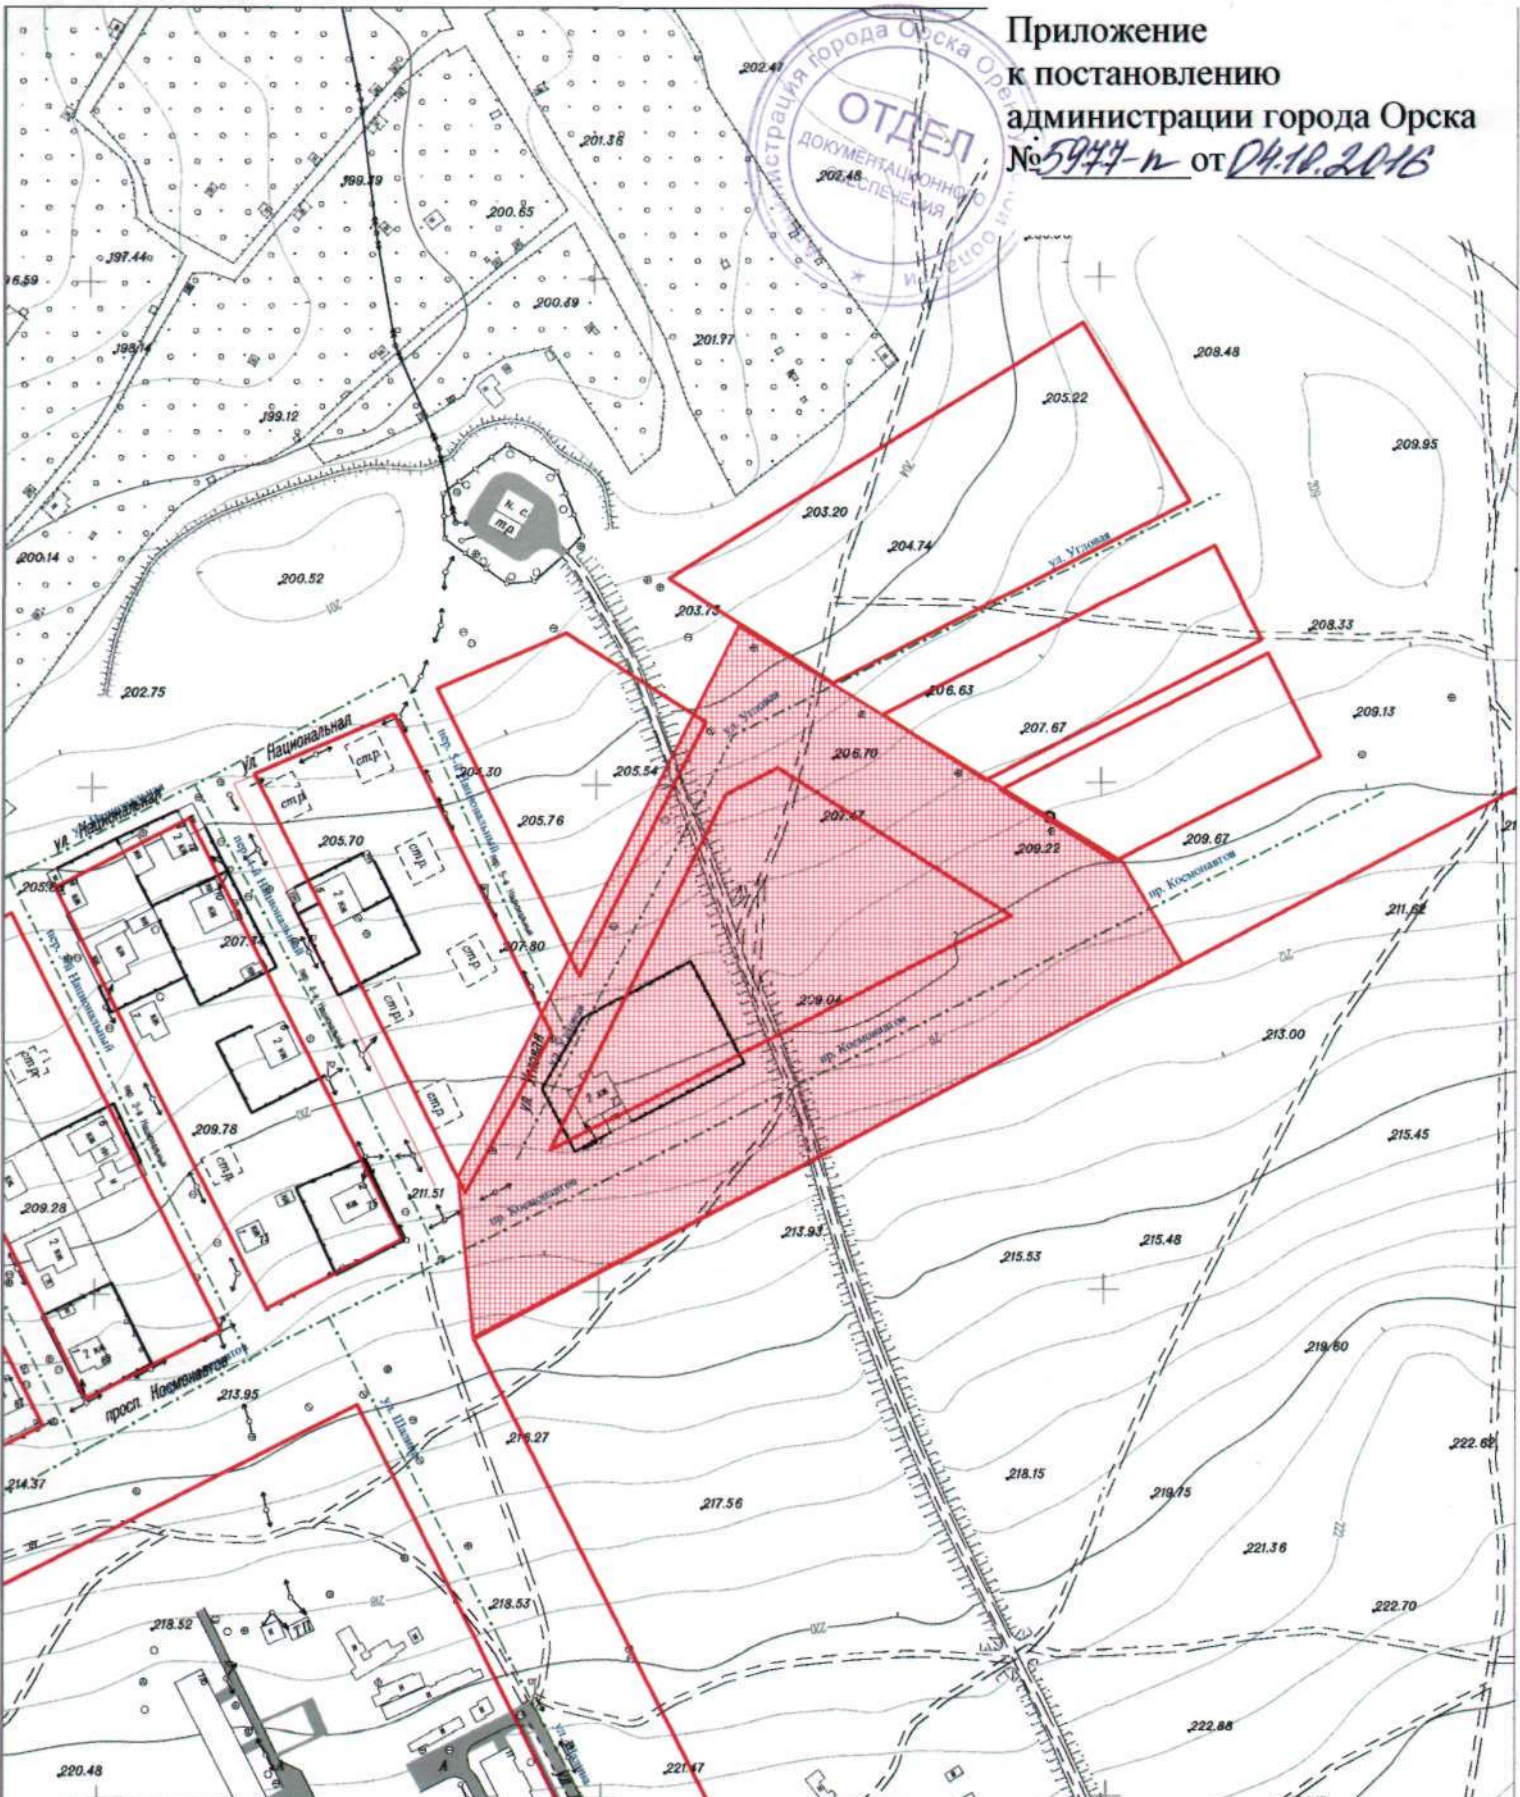

Месторасположение: г.Орск, в границах квартала ограниченного пр. Космонавтов и ул. Угловой		Заказчик: Сагайдак А.В.
Чертеж: Границы проектирования		Масштаб 1:3000
Разработан комитетом архитектуры и градостроительства Администрации г. Орска		
Председатель КАиГ		Большаков А.А.
Исполнитель		Олефиренко О.Ю.
		26 СЕН 2016
		26.09.2016

Границы проектирования