



ПОСТАНОВЛЕНИЕ
администрации города Орска
Оренбургской области

от 13.10.2016 № 4119-12

О подготовке документации по планировке территории, расположенной в районе пр. Мира, 2, с целью формирования земельных участков

На основании обращения Сагайдака А.В. от 29.09.2016 г., руководствуясь ст. 16 Федерального закона от 06 октября 2003 г. № 131-ФЗ «Об общих принципах организации местного самоуправления в Российской Федерации», п.1 ст.45, п.1, п.2 ст.46 Градостроительного кодекса Российской Федерации от 29 декабря 2004 г. № 190-ФЗ, ст.25 Устава г. Орска:

1. Заказчику – Сагайдаку А.В.:

1.1. Разрешить осуществить подготовку документации по планировке территории, расположенной в районе пр. Мира, 2 (приложение), с целью формирования земельных участков;

1.2. Согласовать техническое задание на подготовку документации по планировке территории с комитетом архитектуры и градостроительства администрации города;

1.3. Подготовить демонстрационные материалы по проекту планировки и проекту межевания территории на бумажном и электронном носителях и представить в комитет архитектуры и градостроительства администрации города Орска (А.А. Большаков) в срок до 01 октября 2017 г. для предстоящего рассмотрения на публичных слушаниях.

2. В случае невыполнения Сагайдаком А.В. условий п.1.3. п.1 настоящего постановления данное постановление считать утратившим силу.

3. Управлению по связям с общественностью и национальной политике администрации города (А.Е. Хабаров) разместить на официальном сайте администрации города в сети Интернет и опубликовать в газете «Орская газета» данное постановление.

4. Постановление вступает в силу после его официального опубликования на официальном сайте МКУ «Консультационно-методический центр г. Орска» (www.kmc-orisk.ru) с последующей публикацией в газете «Орская газета».

5. Контроль за исполнением настоящего постановления возложить на первого заместителя главы города О.Н. Николаенко.


**Первый заместитель
главы города**

**Верно: начальник отдела
документационного обеспечения**



О.Н. Николаенко

К.Г. Кузнецова

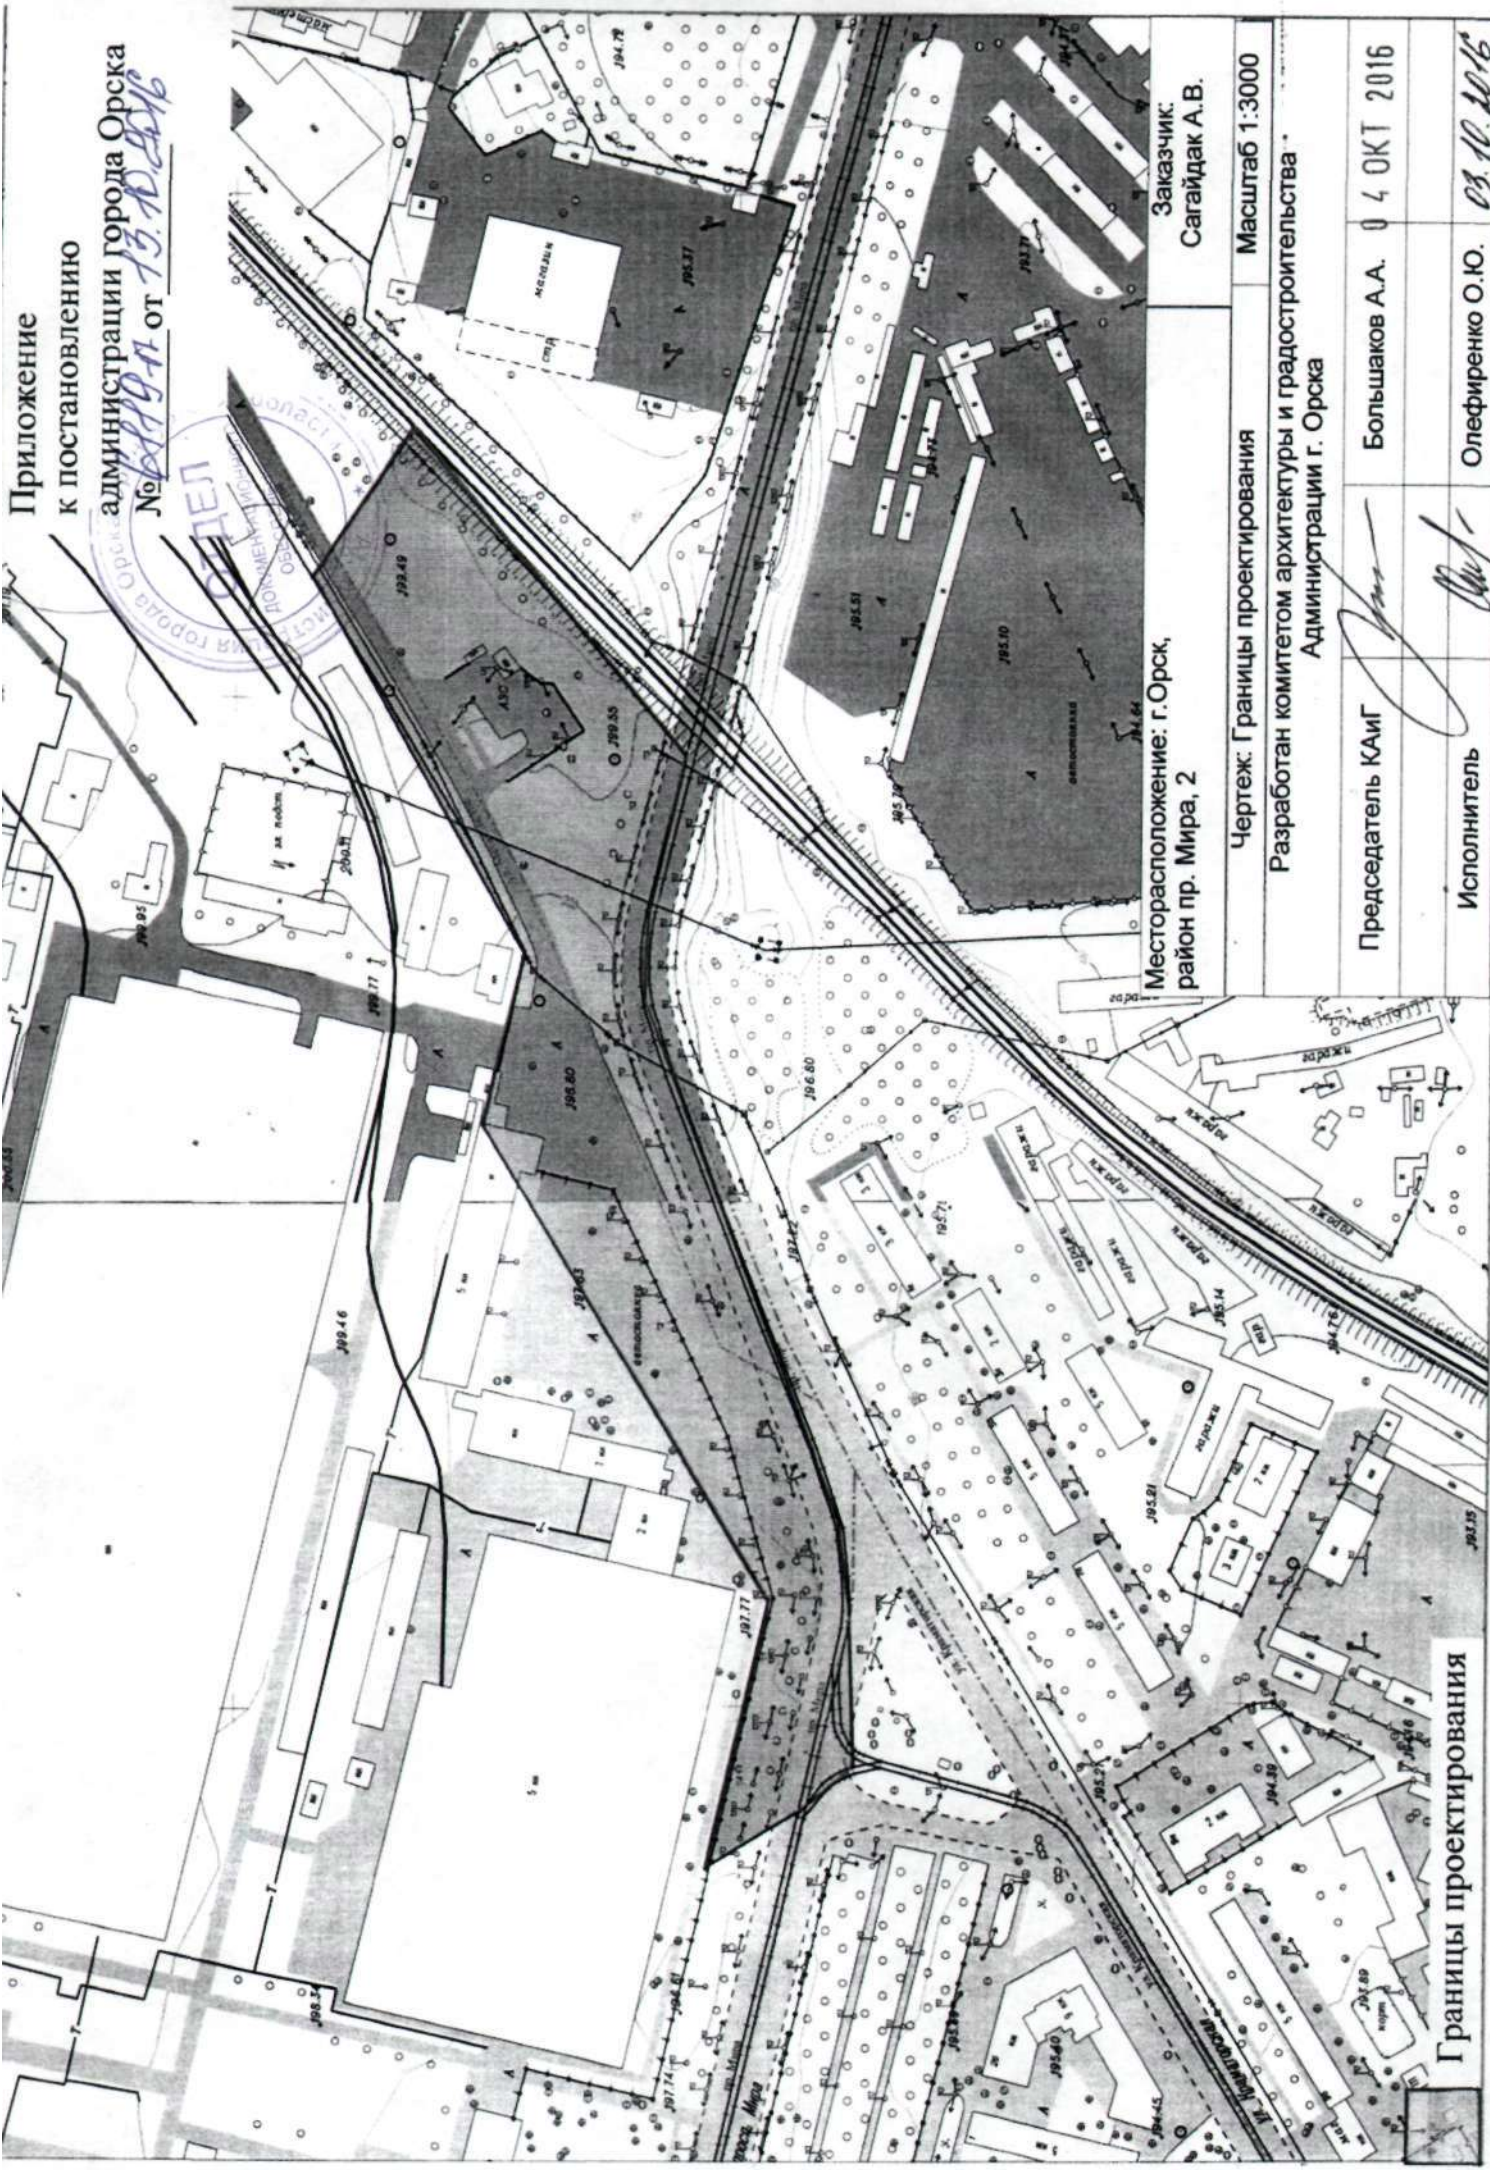

Приложение
к постановлению
администрации города Орска
№ 13.10.2016 от 13.10.2016



Месторасположение: г. Орск,
район пр. Мира, 2

Заказчик:
Сагайдак А.В.

Масштаб 1:3000

Чертеж: Границы проектирования
Разработан комитетом архитектуры и градостроительства -
Администрации г. Орска

Председатель КАиГ

Большаков А.А. 04 ОКТ 2016

Исполнитель

Олефиренко О.Ю.

Границы проектирования

03.10.2016