



ПОСТАНОВЛЕНИЕ администрации города Орска Оренбургской области

от 24.10.2016 № 6299-п

**О подготовке документации по
планировке территории,
расположенной кадастровом квартале
56:43:0325003, с целью строительства
индивидуальных жилых домов**

На основании обращения Григорьевой Л.С. от 03.10.2016г., действующей на основании доверенности от Прокопенко Д.В. серии 56АА № 1384573 от 22.04.2016 г., руководствуясь ст. 16 Федерального закона от 06 октября 2003 г. № 131-ФЗ «Об общих принципах организации местного самоуправления в Российской Федерации», п.1 ст.45, п.1, п.2 ст.46 Градостроительного кодекса Российской Федерации от 29 декабря 2004 г. № 190-ФЗ, ст.25 Устава г. Орска:

1. Заказчику – Прокопенко Д.В.:

1.1. Разрешить осуществить подготовку документации по планировке территории (в полном объеме), расположенной в кадастровом квартале 56:43:0325003 (приложение), с целью строительства индивидуальных жилых домов;

1.2. Согласовать техническое задание на подготовку документации по планировке территории с комитетом архитектуры и градостроительства администрации города;

1.3. Подготовить демонстрационные материалы по проекту планировки и проекту межевания территории на бумажном и электронном носителях и представить в комитет архитектуры и градостроительства администрации города Орска (А.А. Большаков) в срок до 01 ноября 2017 г. для предстоящего рассмотрения на публичных слушаниях.

2. В случае невыполнения Прокопенко Д.В. условий пп.1.3. п.1 настоящего постановления данное постановление считать утратившим силу.

3. Управлению по связям с общественностью и национальной политике администрации города (О.В. Николаева) разместить на официальном сайте администрации города в сети Интернет и опубликовать в газете «Орская газета» данное постановление.

4. Постановление вступает в силу после его официального опубликования на официальном сайте МКУ «Консультационно-методический центр г. Орска» (www.kmc-orск.ru) с последующей публикацией в газете «Орская газета».

5. Контроль за исполнением настоящего постановления возложить на первого заместителя главы города О.Н. Николаенко.

Первый заместитель
главы города




Верно: Начальник отдела
документационного обеспечения

О.Н. Николаенко

К.Г. Кузнецова



Приложение
к постановлению
Администрации города Орск
№ 199-п от 13.10.2016

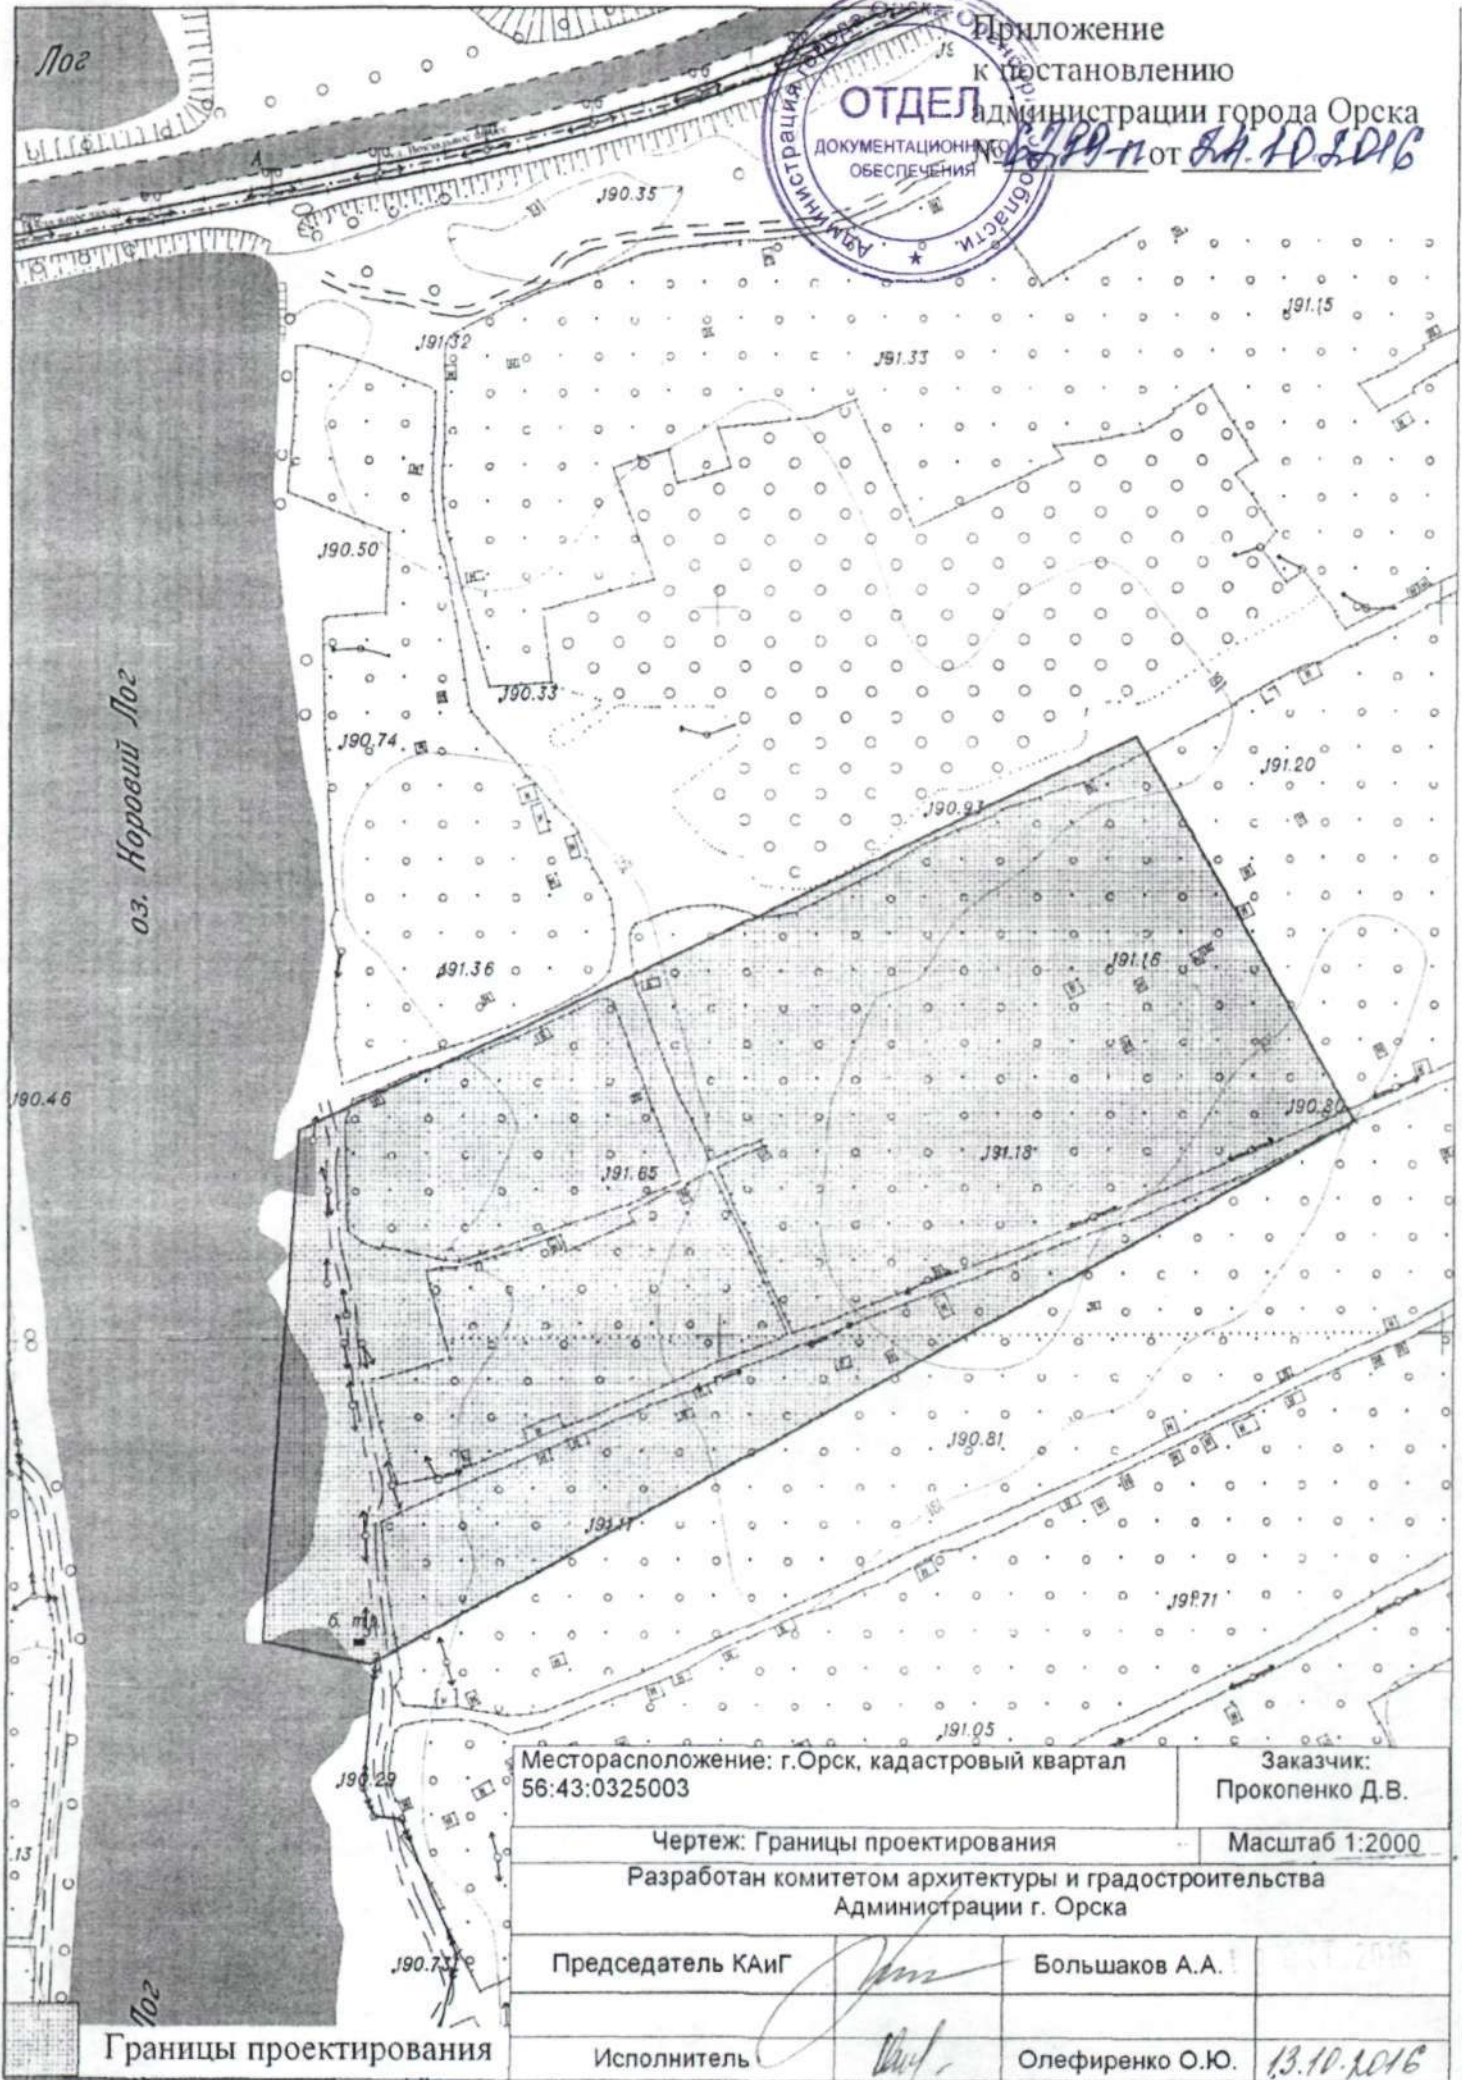

Месторасположение: г.Орск, кадастровый квартал 56:43:0325003		Заказчик: Прокопенко Д.В.	
Чертеж: Границы проектирования		Масштаб 1:2000	
Разработан комитетом архитектуры и градостроительства Администрации г. Орск			
Председатель КАиГ		Большаков А.А.	13.10.2016
Исполнитель		Олефиренко О.Ю.	13.10.2016

Границы проектирования