



ПОСТАНОВЛЕНИЕ
администрации города Орска
Оренбургской области

от 24.10.2017 № 6545-П

**О подготовке проекта межевания
застроенной территории, ограниченной
ул. 7-го Ноября, пер. Крымским,
ул. Морозова, с целью изменения
красных линий квартала, уточнения
площади и границ земельных участков**

На основании обращения Ионовой Н.А. от 27.10.2017 г., действующей по доверенности серии 56 АА № 1815119 от 27.10.2017 г. в интересах Родионова С.А., руководствуясь ст. 16 Федерального закона от 06 октября 2003 г. № 131-ФЗ «Об общих принципах организации местного самоуправления в Российской Федерации», ст.43, 46, Градостроительного кодекса Российской Федерации от 29 декабря 2004 г. № 190-ФЗ, ст.25 Устава г. Орска:

1. Заказчику – Родионову С.А.:

1.1. Разрешить осуществить подготовку проекта межевания застроенной территории (далее - проект), ограниченной ул. 7-го Ноября, пер. Крымским, ул. Морозова, с целью изменения красных линий квартала, уточнения площади и границ земельных участков;

1.2. Согласовать техническое задание на подготовку проекта с комитетом архитектуры и градостроительства администрации города (далее - КАиГ);

1.3. В шестимесячный срок после официального опубликования настоящего постановления предоставить проект на бумажном и электронном носителях в КАиГ для проверки на соответствие документам территориального планирования и территориального зонирования муниципального образования «Город Орск».

2. В случае невыполнения Родионовым С.А. условий пп.1.3. п.1 настоящего постановления данное постановление считать утратившим силу.

3. КАиГ осуществить проверку проекта, согласование и утверждение в установленном порядке.

4. Управлению по связям с общественностью администрации города (Е.Н. Абрамова) разместить на официальном сайте администрации города в сети Интернет и опубликовать в газете «Орская газета» данное постановление.

5. Постановление вступает в силу после его официального опубликования на официальном сайте МКУ «Консультационно-методический центр г. Орска» (www.kmc-orск.ru) с последующей публикацией в газете «Орская газета».

6. Контроль за исполнением настоящего постановления возложить на первого заместителя главы города Ю.В. Исаева.


Глава города Орска
Верно: И.о. начальника отдела
документационного обеспечения



А.В. Одинцов

К.Г. Кузнецова

Приложение
к постановлению
администрации города Орска
№ 545-п от 24.11.2014

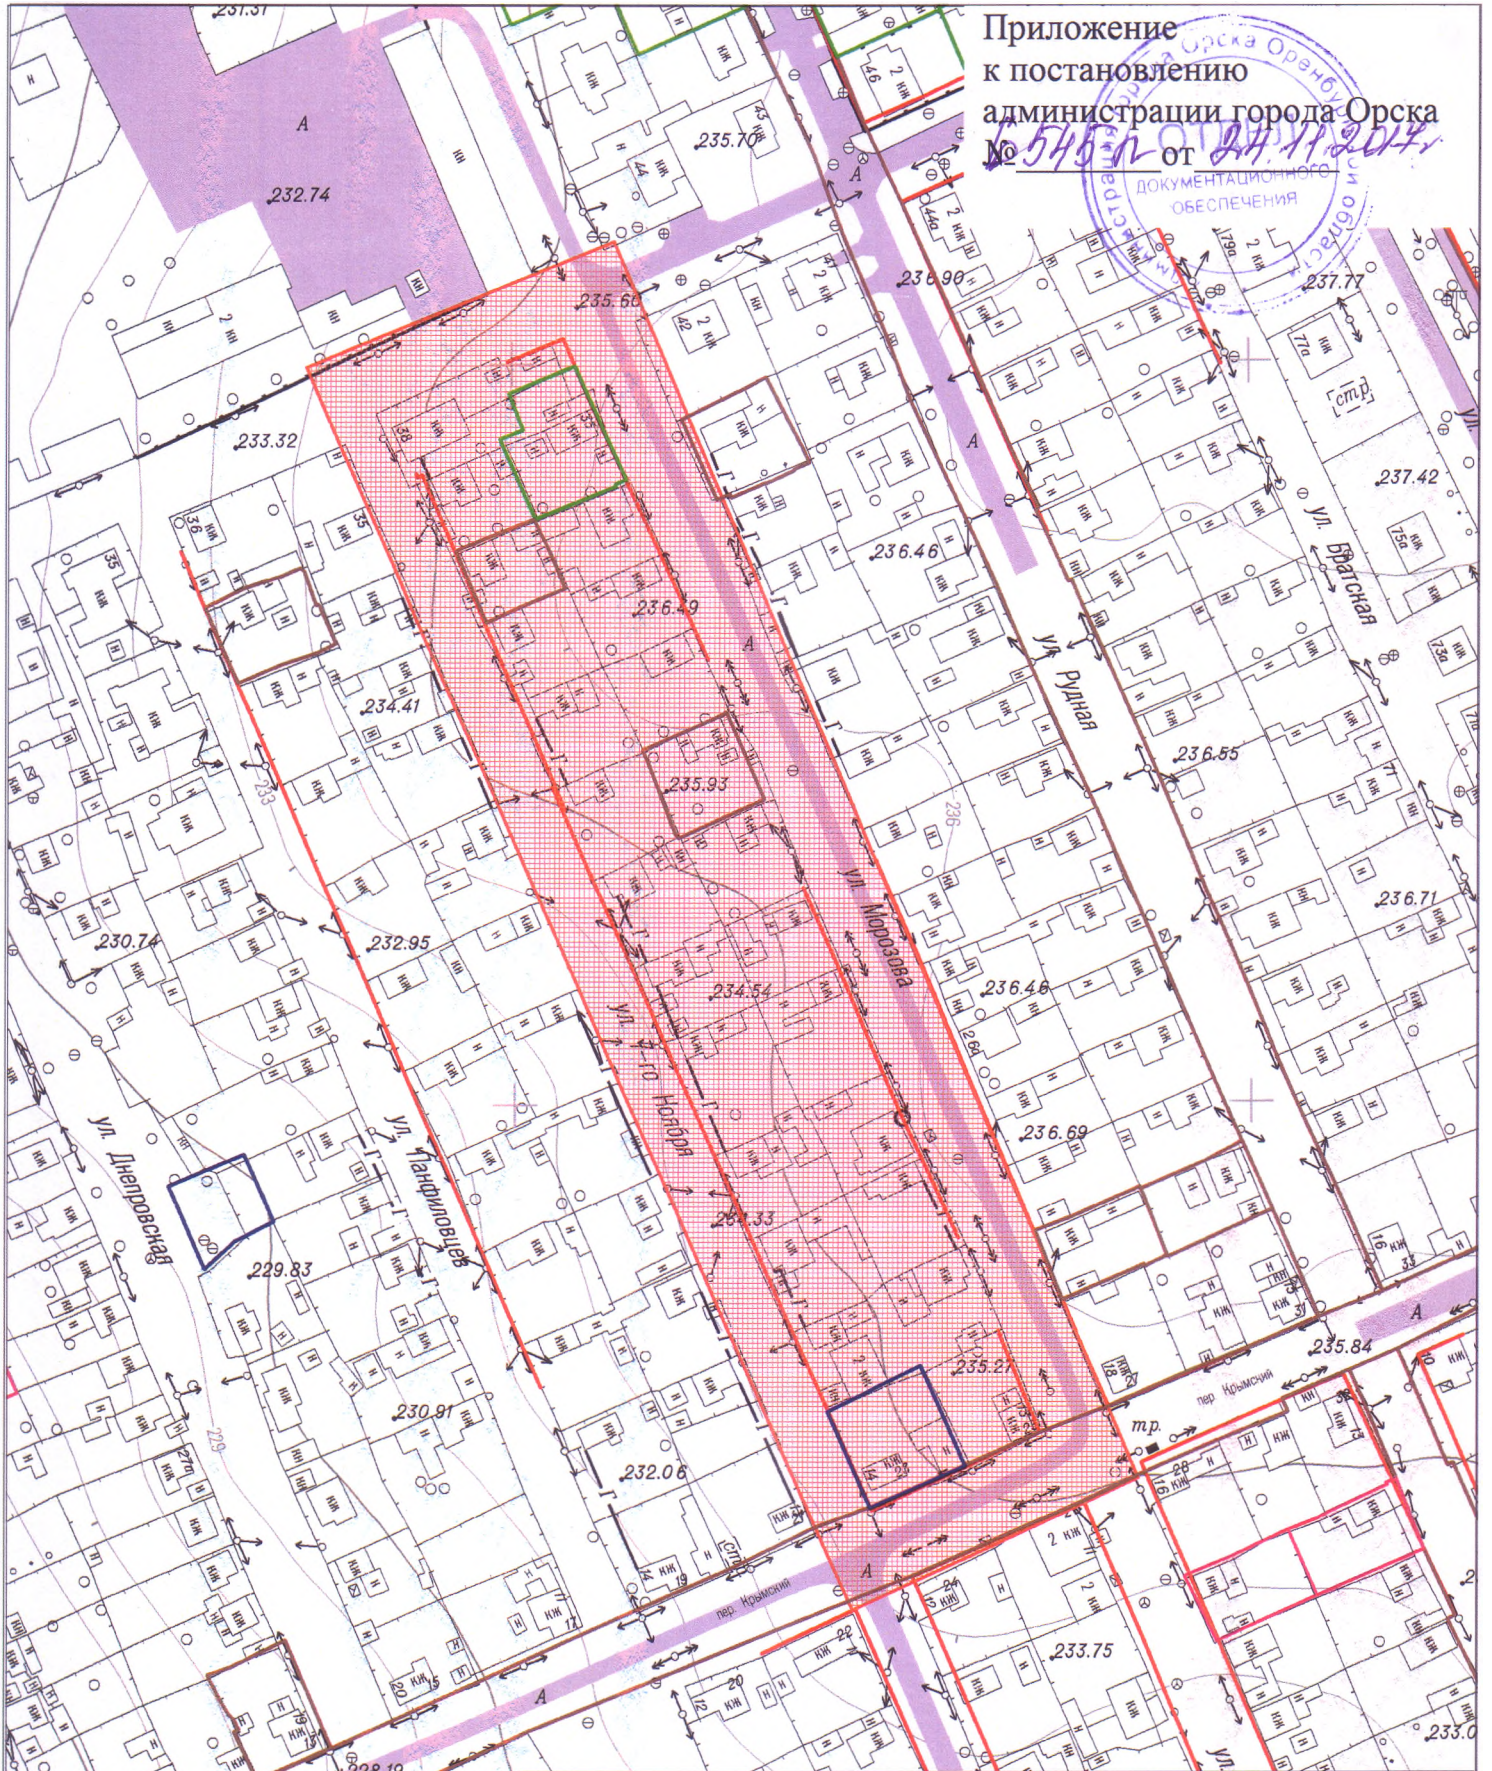

Месторасположение: г.Орск, квартал ограниченный ул. 7-го Ноября, пер. Крымский, ул. Морозова		Заказчик: Родионов С.А.	
Чертеж: Границы проектирования		Масштаб 1:2000	
Разработан комитетом архитектуры и градостроительства Администрации г. Орска			
И.о. председателя КАиГ		Литвиненко С.В.	10.11.2017
Исполнитель		Олефиренко О.Ю.	09.11.2014

Границы проектирования