

10012



ПОСТАНОВЛЕНИЕ
администрации города Орска
Оренбургской области

от 28.10.2016 № 4050-12

О подготовке документации по планировке территории для строительства линейного объекта «Реконструкция тепловых сетей на участке от котельной № 7 до тепловой камеры на проспекте Орском в городе Орске»

На основании обращения директора муниципального унитарного предприятия «Орское предприятие тепловых сетей» администрации г. Орска (далее – МУП «ОПТС») В.А. Кузнецова от 28.10.2016 г. № 09-1860, руководствуясь ст.16 Федерального закона от 06 октября 2003 г. № 131-ФЗ «Об общих принципах организации местного самоуправления в Российской Федерации», п.1 ст.45, п.1, п.2 ст.46 Градостроительного кодекса Российской Федерации от 29 декабря 2004 г. № 190-ФЗ, ст.25 Устава г. Орска:

1. Заказчику – МУП «ОПТС» (В.А. Кузнецов):

1.1. Разрешить осуществить подготовку документации по планировке территории для строительства линейного объекта «Реконструкция тепловых сетей на участке от котельной № 7 до тепловой камеры на проспекте Орском в городе Орске» согласно приложению (проект планировки территории, проект межевания территории);

1.2. Подготовить техническое задание на разработку документации по планировке территории и согласовать его с комитетом архитектуры и градостроительства администрации города (А.А. Большаков);

1.3. Подготовить демонстрационные материалы по проекту планировки территории, проекту межевания территории на бумажном и электронном носителях и представить их в комитет архитектуры и градостроительства администрации города в срок до 15.11.2017 г. для предстоящего рассмотрения на публичных слушаниях.

2. В случае невыполнения МУП «ОПТС» условий п. 1.3 настоящего постановления данное постановление считать утратившим силу.

3. Управлению по связям с общественностью и национальной политике администрации города (О.В. Николаева) разместить на официальном сайте администрации города в сети Интернет и опубликовать в газете «Орская газета» данное постановление.

4. Постановление вступает в силу после его официального опубликования на официальном сайте МКУ «Консультационно-методический центр г. Орска» (www.kmc-orsk.ru) с последующей публикацией в газете «Орская газета».

5. Контроль за исполнением настоящего постановления возложить на первого заместителя главы города ~~О.Н. Николаенко~~.


**Первый заместитель
главы города**



Верно: Начальника отдела документационного обеспечения

О.Н. Николаенко

К.Г. Кузнецова

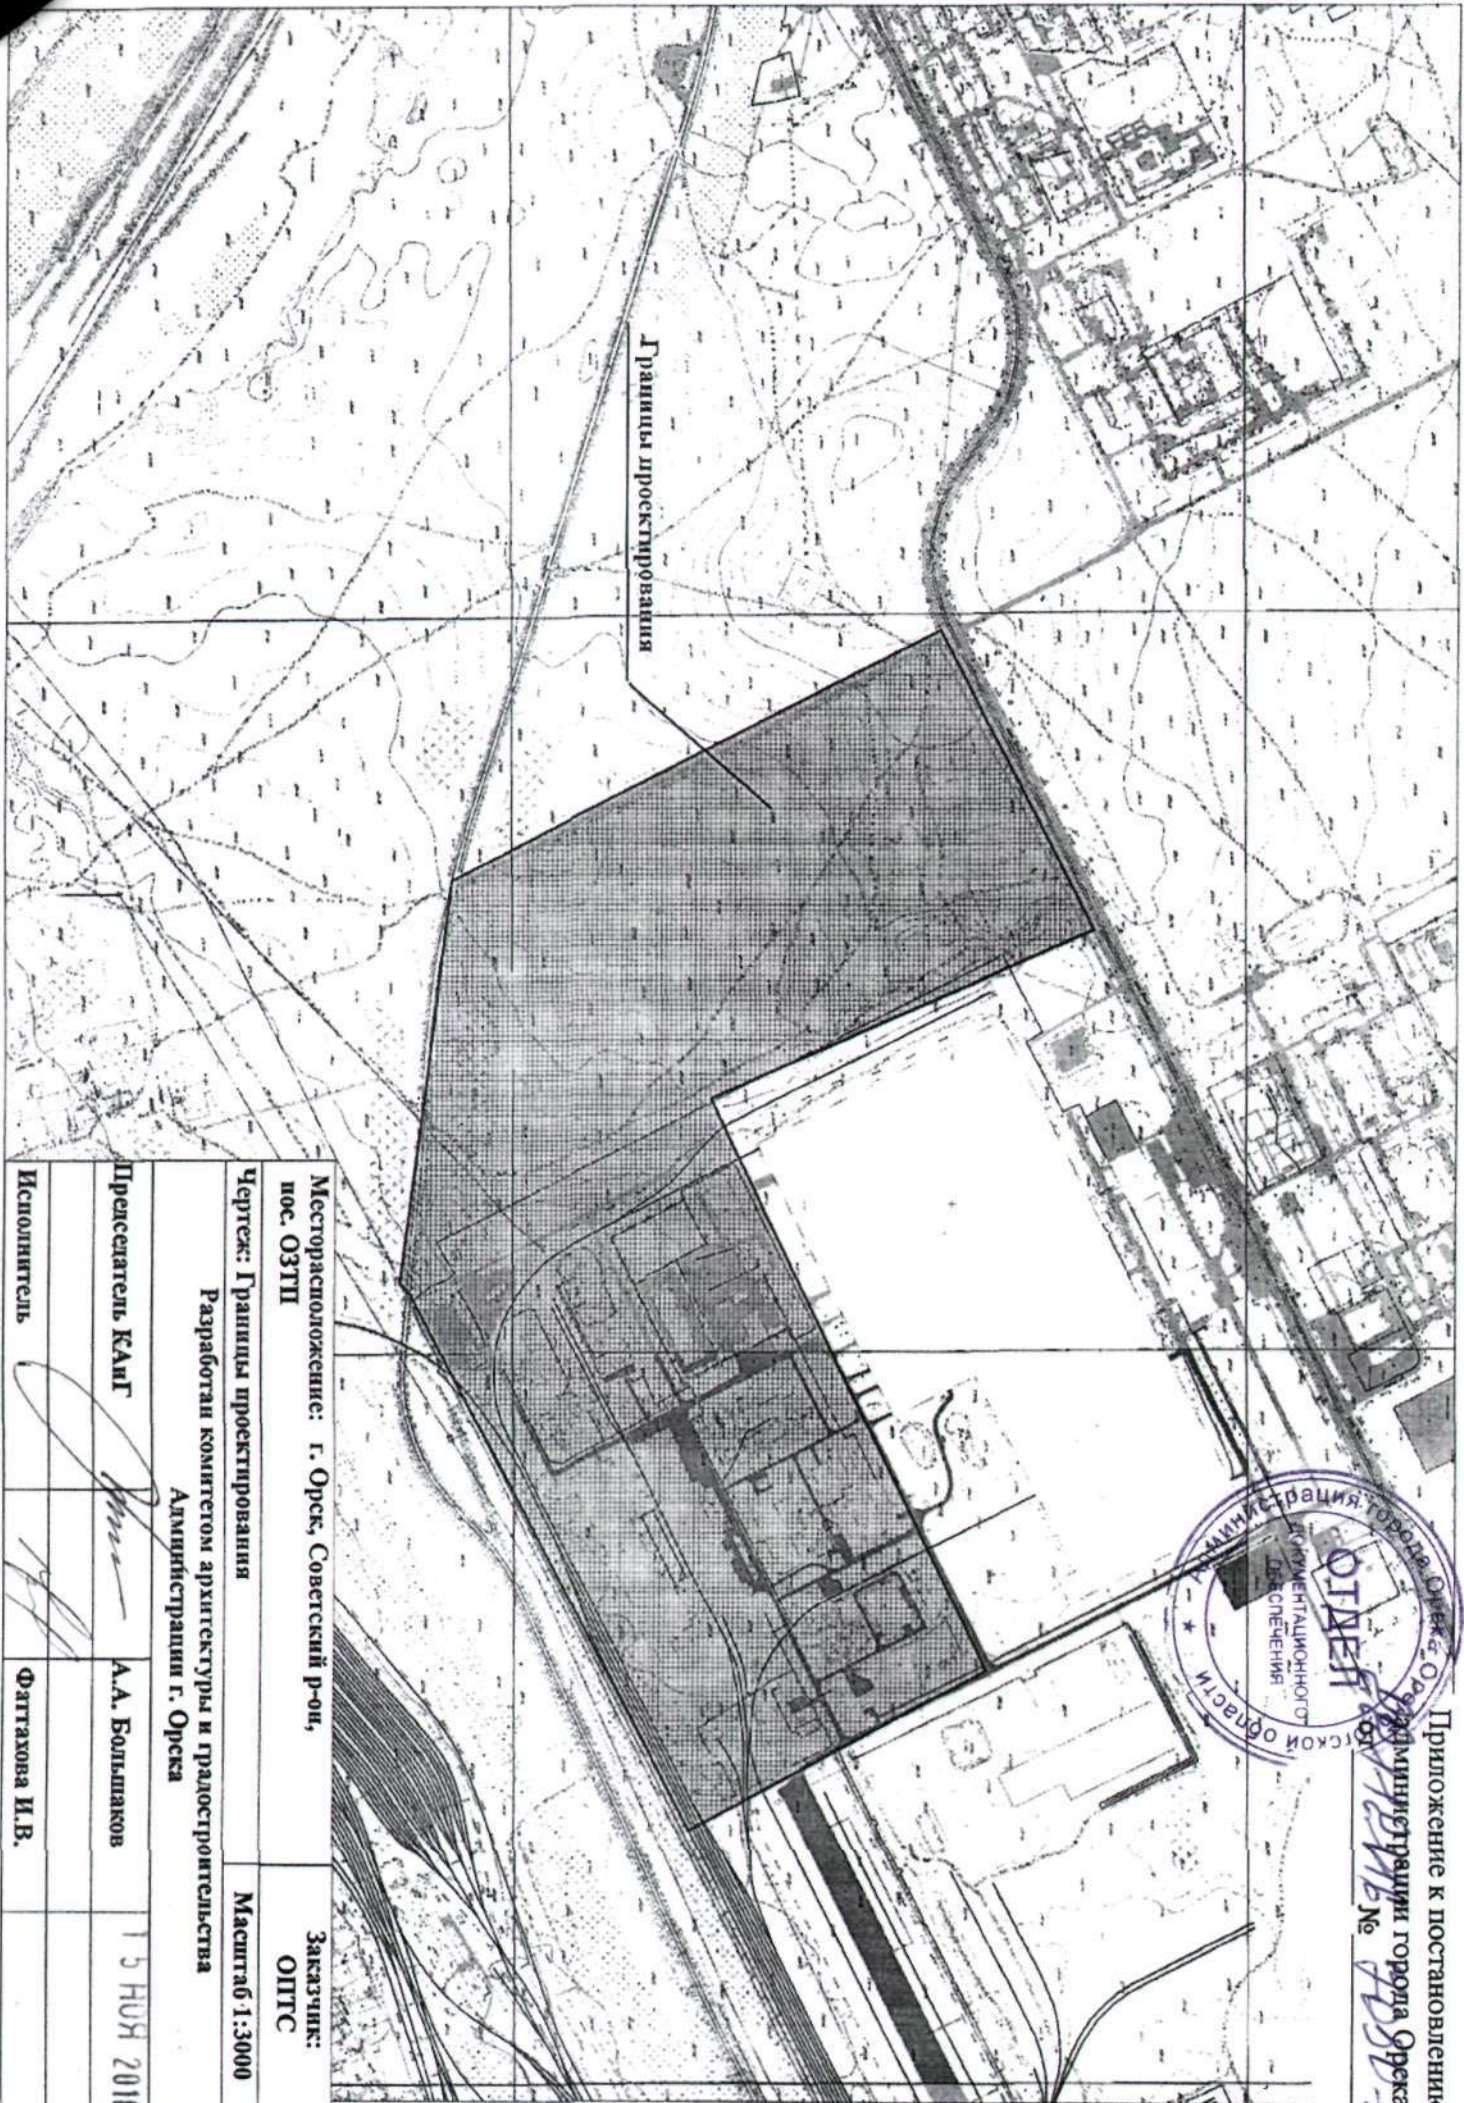

Границы проектирования



Приложение к постановлению
Администрации города Оренбургской области
№ 908/2016

Месторасположение: г. Орск, Советский р-он, пос. ОЗТП	Заказчик: ОПТС
Чертёж: Границы проектирования	Масштаб 1:3000
Разработан комитетом архитектуры и градостроительства Администрации г. Орска	
Проектировщик Кант	А.А. Большаков
Исполнитель	Фаттахова И.В.
	15 НУН 2016