



ПОСТАНОВЛЕНИЕ
администрации города Орска
Оренбургской области

от 23.12.2016 № 7863-п

**О подготовке документации по
планировке территории,
расположенной от ул. Кировоградской,
вдоль автодороги на кладбище
п. Первомайского**

На основании обращения Герберзагена А.В. от 13.12.2016 г., руководствуясь ст.16 Федерального закона от 06 октября 2003 г. № 131-ФЗ «Об общих принципах организации местного самоуправления в Российской Федерации», п.1 ст.45, п.1, п.2 ст.46 Градостроительного кодекса Российской Федерации от 29 декабря 2004 г. № 190-ФЗ, ст.25 Устава г. Орска:

1. Заказчику – Герберзагену А.В.:

1.1. Разрешить осуществить подготовку документации по планировке территории, расположенной от ул. Кировоградской, вдоль автодороги на кладбище п. Первомайского (приложение), в полном объеме (проект планировки территории, проект межевания территории и градостроительные планы земельных участков) с целью строительства объектов похоронного назначения;

1.2. Согласовать техническое задание на подготовку документации по планировке территории с комитетом архитектуры и градостроительства администрации города;

1.3. Подготовить демонстрационные материалы по проекту планировки и проекту межевания территории на бумажном и электронном носителях и представить в комитет архитектуры и градостроительства администрации города Орска в срок до 01 декабря 2018 г. для предстоящего рассмотрения на публичных слушаниях.

2. В случае невыполнения Герберзагеном А.В. условий пп.1.3. п.1 настоящего постановления данное постановление считать утратившим силу.

3. Управлению по связям с общественностью и национальной политике администрации города (О.В. Николаева) разместить на официальном сайте администрации города в сети Интернет и опубликовать в газете «Орская газета» данное постановление.

4. Постановление вступает в силу после его официального опубликования на официальном сайте МКУ «Консультационно-методический центр г. Орска» (www.kmc-orsk.ru) с последующей публикацией в газете «Орская газета».

5. Контроль за исполнением настоящего постановления возложить на первого заместителя главы города О.Н. Николаенко.

**Первый заместитель
главы города**

Верно: Начальник отдела
документационного обеспечения




О.Н. Николаенко

К.Г. Кузнецова



Приложение
к постановлению
Администрации города Орск
№ 2312/2016 от 23.12.2016

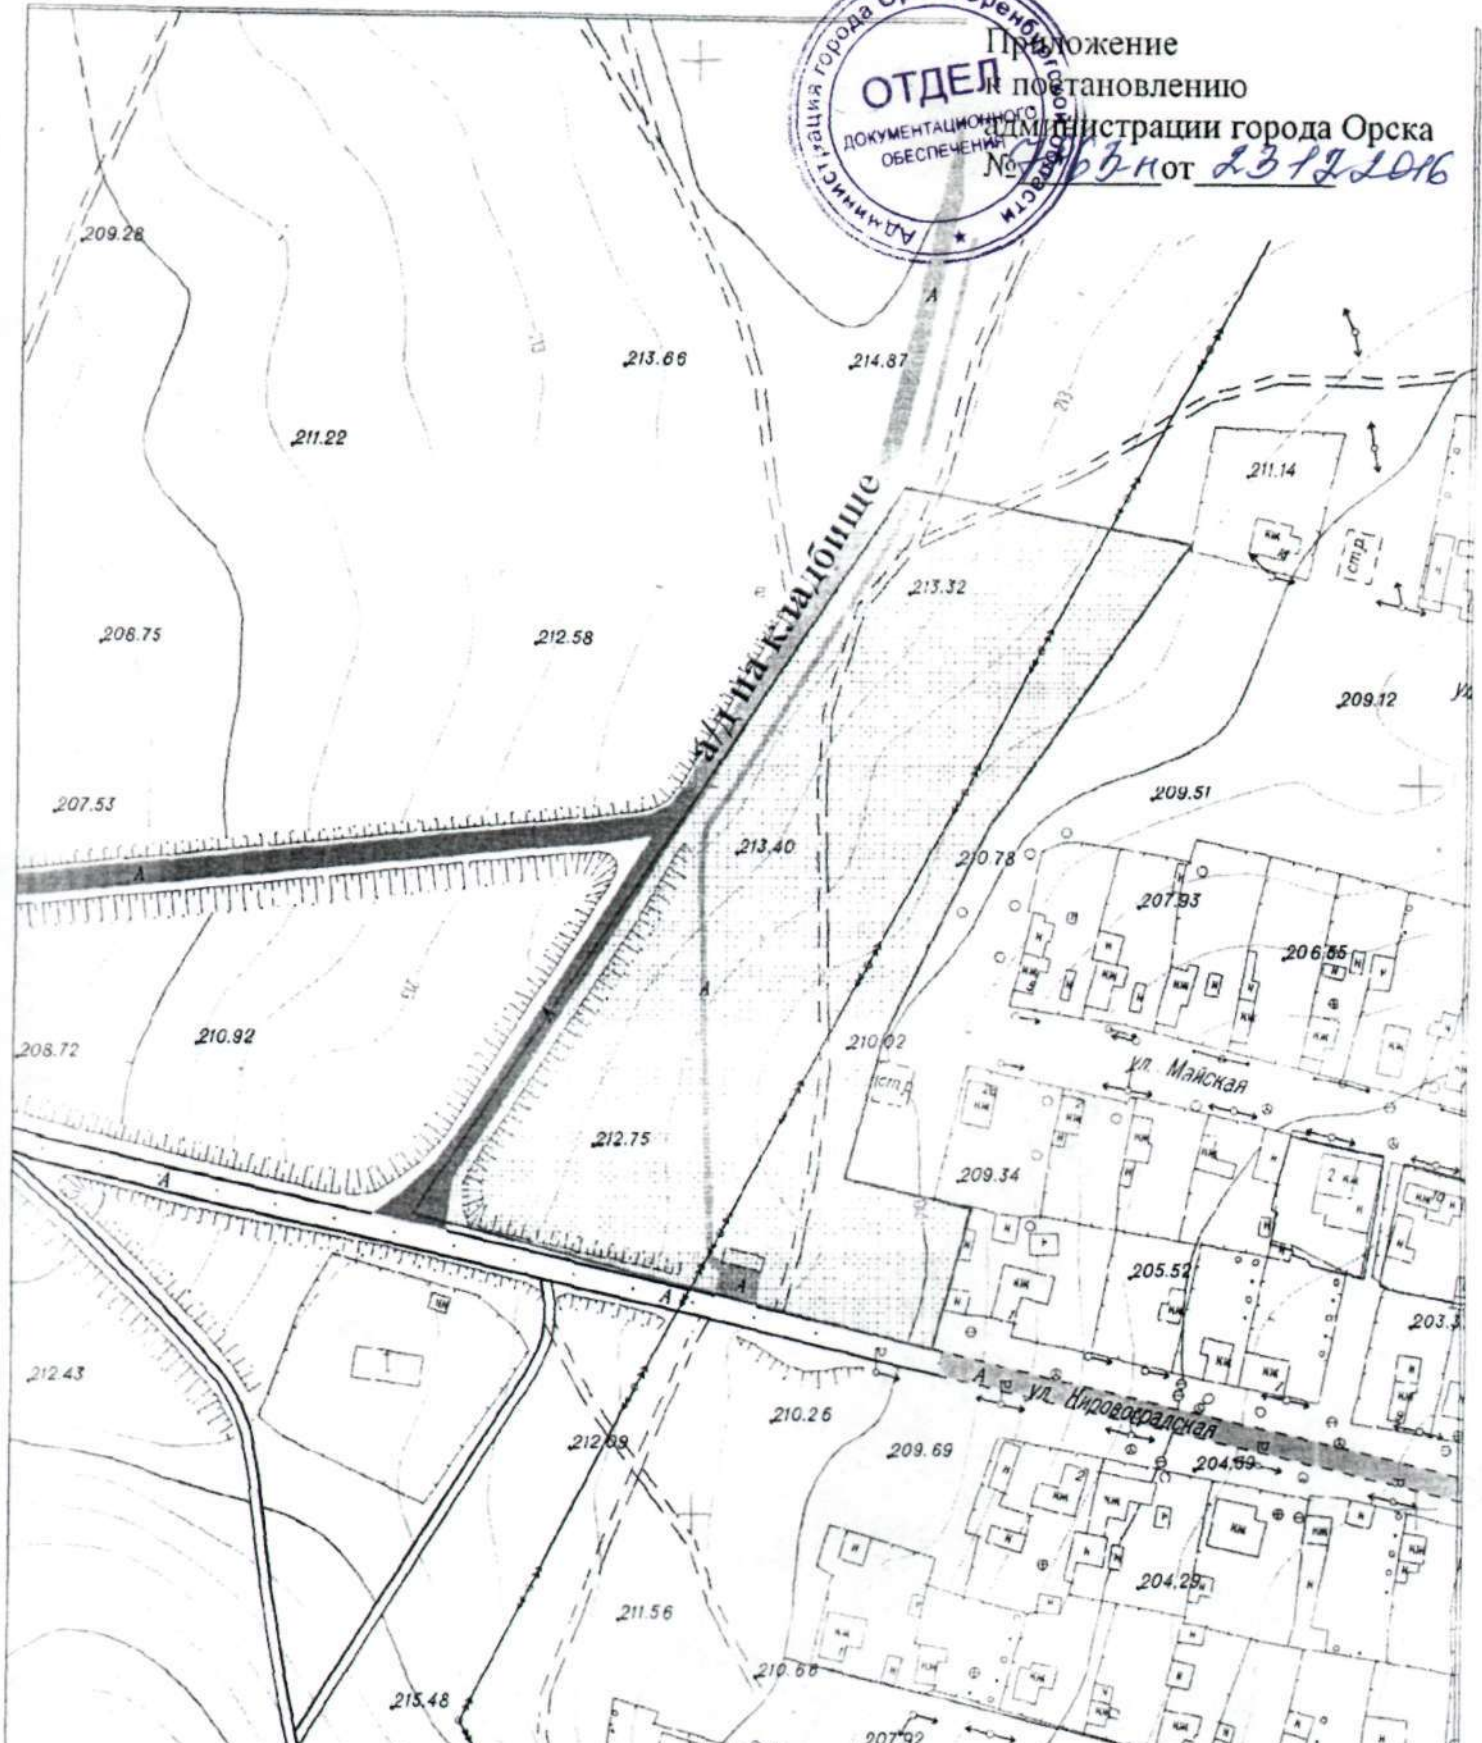

Месторасположение: г.Орск, от ул. Кировоградской вдоль а/д на кладбище п. Первомайский.		Заказчик: Герберзаген А.В.
Чертеж: Границы проектирования		Масштаб 1:2000
Разработан комитетом архитектуры и градостроительства Администрации г. Орск		
Председатель КАиГ	<i>[Signature]</i> Большаков А.А.	19 ДЕК 2016
Исполнитель	<i>[Signature]</i> Олефиренко О.Ю.	19.12.2016

Границы проектирования